


# Схема інженерної підготовки та вертикального планування території.

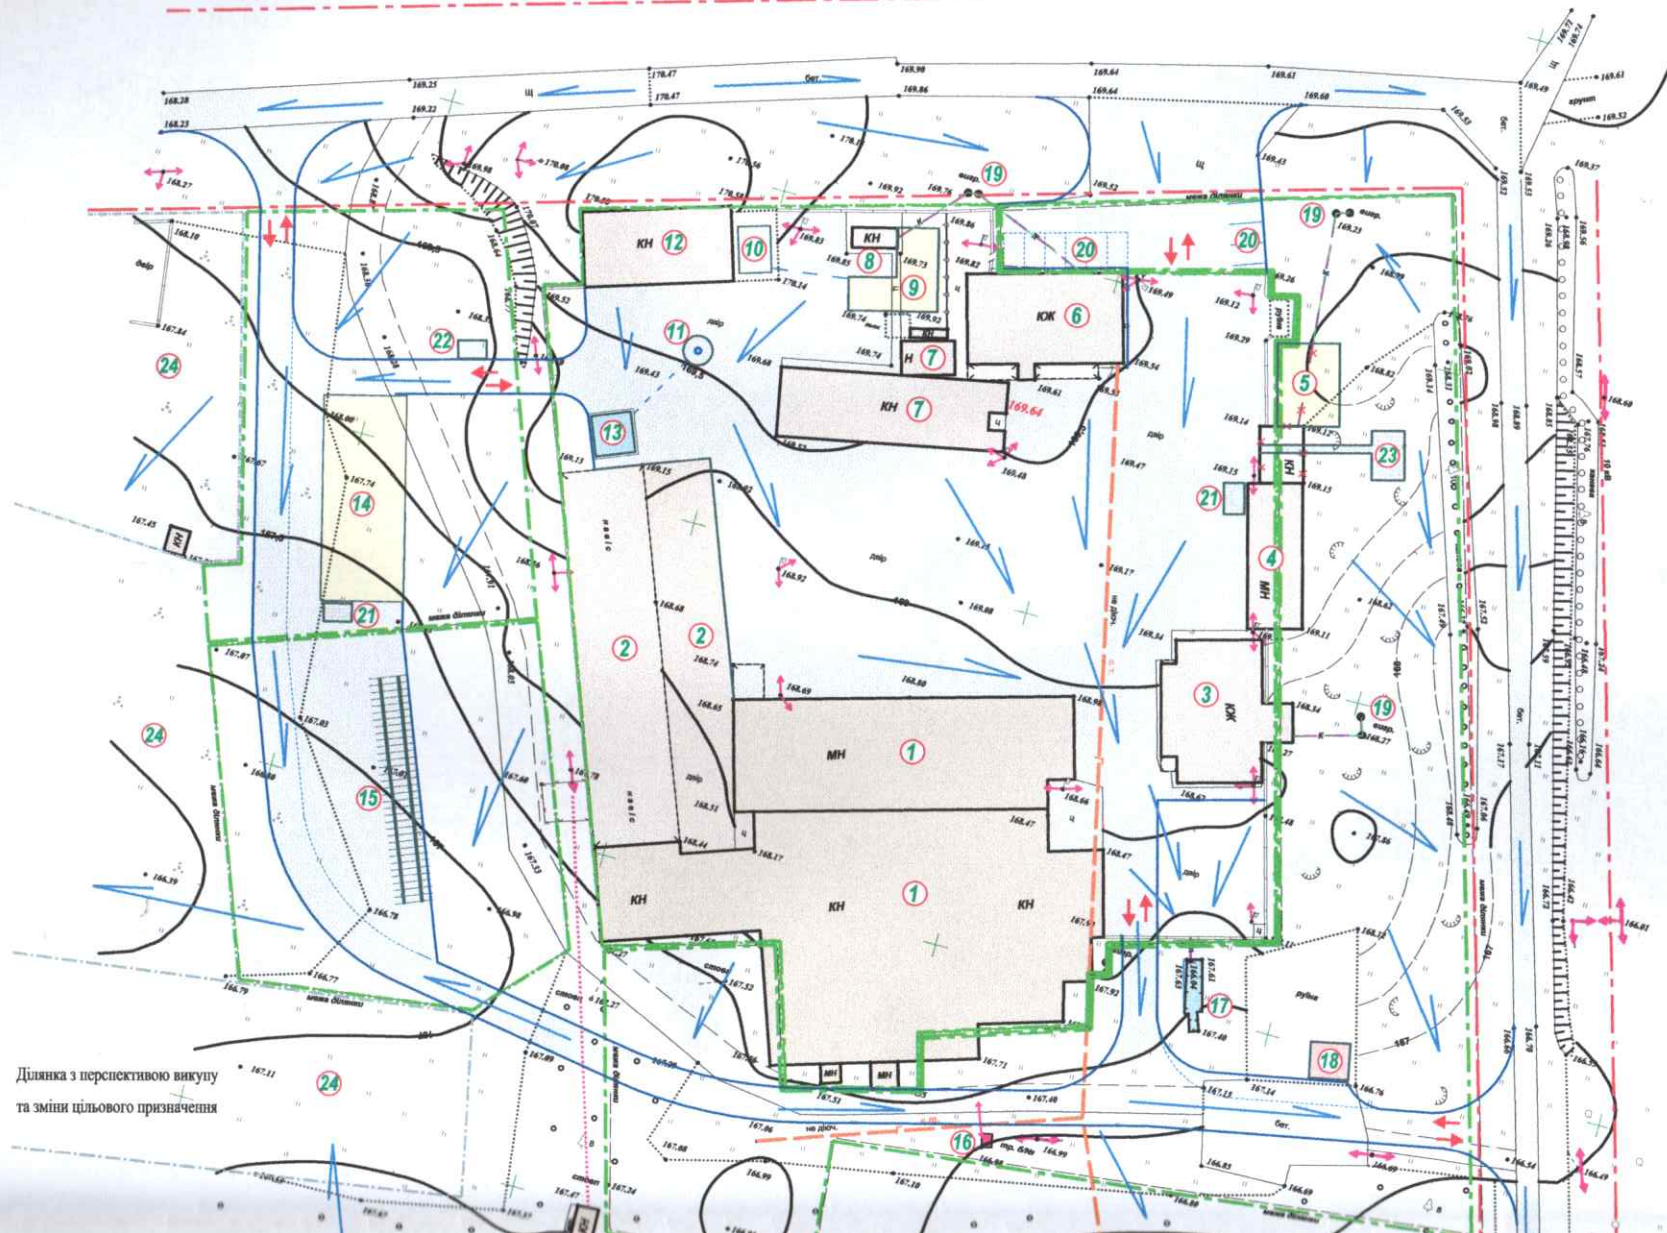

Ділянка з перспективою викупу  
та зміни цільового призначення