Лівів звернення з аркушем 1

Лівів звернення з аркушем 1

схема розміщення аркушів

аркуш 1
аркуш 2

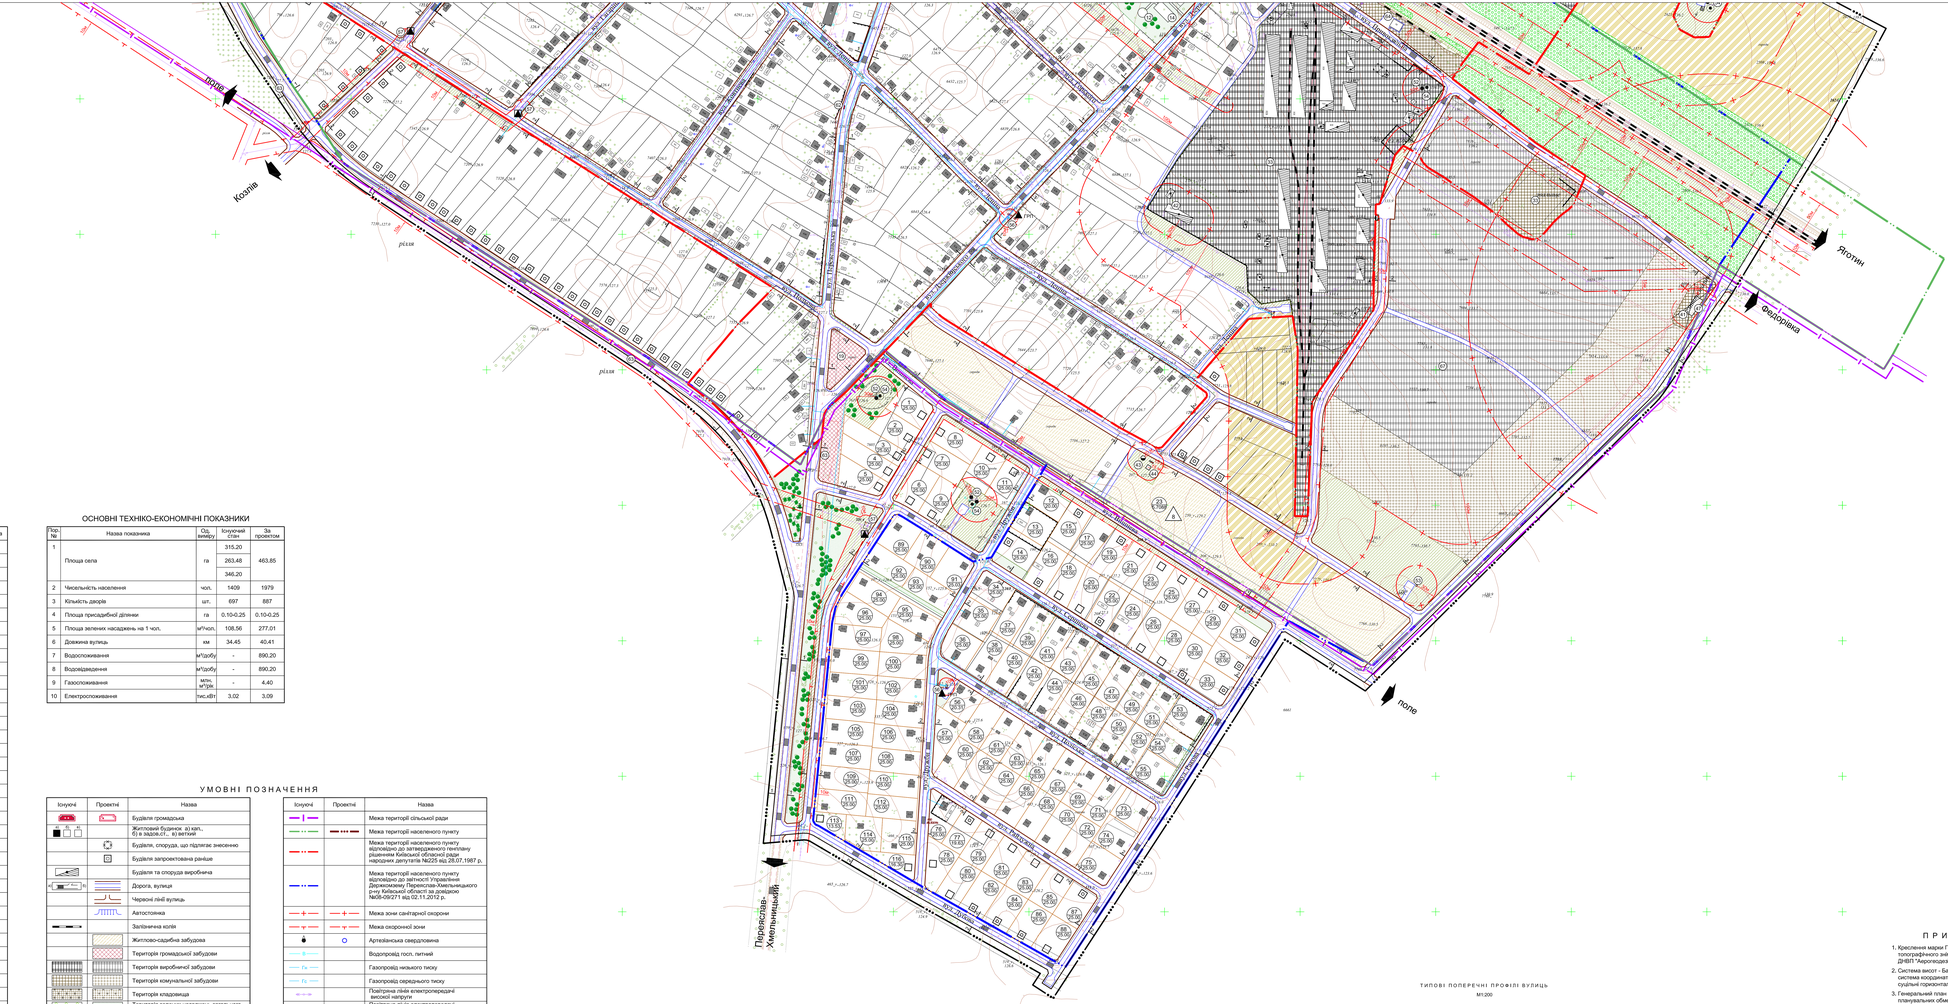

ЕКСПЛІКАЦІЯ

Тор. №	Назва об'єкта	Кільк.	Примітка
1	Адміністративна будівля у складі	1	існуюч.
	-Перемиславська сільська рада на 5 роб. місць	1	
	-пошта на 5 роб. місць	1	
	-Укртелеком (радіозв'язок) на 5 роб. місць	1	
	-офіс комунального підприємства на 5 роб. місць	1	
	-офіс соціального працівника на 1 роб. місце	1	
	-перукарня на 1 роб. місце	1	
2	Дитяча дошкільна установа на 90 місць	1	реконстр.
3	Загальноосвітня школа I-III ступенів на 220 учнів	1	реконстр.
4	Будинок культури у складі:	1	реконстр.
	-клуб на 300 місць	1	
	-бібліотека на 20 чит. місць	1	
5	Церква	1	існуюч.
6	Церква	1	проект.
7	Церква (капличка)	1	проект.
8	Амбулаторія загальної практики сімейної медицини на 60 відвідувань за зміну	1	існуюч.
9	Фельдшерсько-акушерський пункт на 70 відв.	1	проект.
10	Аптека III-V групи на 2 роб. місця	1	проект.
11	Дитячий ігровий майданчик	4	існуюч.
12	Дитячий ігровий майданчик	1	проект.
13	Танцювальний майданчик	1	існуюч.
14	Спортивний майданчик	4	проект.
15	Стадіон	1	існуюч.
16	Стадіон	1	проект.
17	Райспоживспілка у складі:	1	існуюч.
	-магазин продовольчих товарів на 100 м²	1	
	-магазин непродовольчих товарів на 100 м²	1	
18	Магазин продовольчих товарів на 100 м²	1	існуюч.
19	Торговий центр на 350 м²	1	проект.
20	Торговий кіоск на 25 м²	1	проект.
21	Кафе на 20 місць	1	існуюч.
22	Сквер	1	проект.
23	Пам'ятник героям ВВВ	1	існуюч.
24	Обеліск ВВВ	1	існуюч.
25	Стенд	1	існуюч.
26	ТОВ "Нафтосервіс" IV класу шкідливості	1	існуюч.
27	ТОВ "БРСМ-нафта" на 54 роб. місць	1	існуюч.
28	ТОВ " Компанія "Прогрес" на 15 роб. місць	1	існуюч.
29	Колективне підприємство"Агрошляхбуд" на 9 роб. місць	1	існуюч.

Тор. №	Назва об'єкта	Кільк.	Примітка
30	ПП "Промсоюз" на 5 роб. місць	1	існуюч.
31	ПП "КИТИ" IV класу шкідливості	1	проект.
32	Шляхо-будівельне управління № 27 на 15 роб. м.	1	існуюч.
33	Експериментальний комбінат хлібопродуктів на 320 роб. місць	1	існуюч.
34	Філія "ТЗОВ Райагр" ДП "Хлібопродукт" на 10 роб. місць	1	існуюч.
35	Центр монолітного будівництва на 3 роб. місць	1	існуюч.
36	Паливно-мастильні матеріали	1	існуюч.
37	Котельня	2	існуюч.
38	Будинок ритуальних послуг на 70 м²	1	проект.
39	Кладовища	1	існуюч.
40	Кладовище	1	проект.
41	Сміттєзвалище	2	існуюч.
42	КНС господарсько-побутових вод	1	існуюч.
43	КНС господарсько-побутових вод	6	проект.
44	Очисні споруди дощових вод	7	проект.
45	Очисні споруди дощової каналізації типу "Екма"	2	проект.
46	Очисні споруди господарсько-побутової каналізації типу "БІОТАЛ"	2	проект.
47	Очисні споруди господарсько-побутової каналізації	1	проект.
48	Резервуар-накопичувач очищених дощових вод	2	проект.
49	Фільтрайфно-збагачувальний колодязь	2	проект.
50	Пожежна насосна станція	2	проект.
51	Пожежні резервуари	4	проект.
52	Артсвердловина	6	існуюч.
53	Артсвердловина	4	проект.
54	Водонапірна вежа	6	існуюч.
55	Споруди водопідготовки	1	проект.
56	ГРП (ШРП)	7	існуюч.
57	Трансформаторна підстанція	18	існуюч.
58	Залізнична колія	1	існуюч.
59	Регульований залізодорожній перехід (охороняється)	1	існуюч.
60	Наземний пішохідний перехід	1	проект.
61	Автостоянка	5	проект.
62	Зупинка пасажирського транспорту	2	існуюч.
63	Зупинка пасажирського транспорту	5	проект.
64	Пожежне депо на 1 автомашину	1	існуюч.
65	Пожежне депо на 1 автомашину	2	проект
66	Підприємство V класу шкідливості	1	проект
67	Підприємство IV-IV класу шкідливості	2	проект
68			

ОСНОВНІ ТЕХНІКО-ЕКОНОМІЧНІ ПОКАЗНИКИ

Тор. №	Назва показника	Од. виміру	Існуючий стан	За проектом
1	Площа села	га	315.20	
			263.48	463.85
			346.20	
2	Чисельність населення	чол.	1409	1979
3	Кількість дворів	шт.	697	887
4	Площа присадибної ділянки	га	0.10-0.25	0.10-0.25
5	Площа зелених насаджень на 1 чол.	м²/чол.	108.56	277.01
6	Довжина вулиць	км	34.45	40.41
7	Водопостачання	м³/добу	-	890.20
8	Водовідведення	м³/добу	-	890.20
9	Газопостачання	млн. м³/рік	-	4.40
10	Електропостачання	тис.кВт	3.02	3.09

УМОВНІ ПОЗНАЧЕННЯ

Існуюч	Проектні	Назва
		Будівля громадська
		Житловий будинок а) кап., б) в задов.ст., в) ветхий
		Будівля, споруда, що підлягає знесенню
		Будівлі запроектовані раніше
		Будівлі та споруда виробнича
		Дорога, вулиця
		Червоні лінії вулиць
		Автостоянка
		Залізнична колія
		Житлово-садибна забудова
		Територія громадської забудови
		Територія виробничої забудови
		Територія комунальної забудови
		Територія кладовища
		Територія зелених насаджень загального користування
		Територія зелених насаджень спецпризначення
		Територія сільськогосподарського призначення
		Багатолінійні насадження
		Капінник

Існуюч	Проектні	Назва
		Межа території сільської ради
		Межа території населеного пункту
		Межа території населеного пункту відповідно до затвердженого генплану рішенням Київської обласної ради народних депутатів №225 від 28.07.1987 р.
		Межа території населеного пункту відповідно до вартості Управління Держкомзему Перемслав-Хмельницького р-ну Київської області за довідкою №08-09/271 від 02.11.2012 р.
		Межа зони санітарної охорони
		Межа охоронної зони
		Артсвердловина
		Водопровід госп. питний
		Газопровід низького тиску
		Газопровід середнього тиску
		Повітряна лінія електропередачі високої напруги
		Повітряна лінія електропередачі низької напруги
		Ухіл
		Пам'ятна культурної спадщини
		Номер кварталу
		Кількість ділянок Площа кварталу

ТИПОВІ ПОПЕРЕЧНІ ПРОФІЛІ ВУЛИЦЬ

М1:200

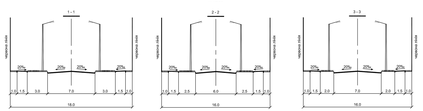

ПРИМІТКИ

1. Креслення мари ГП розроблено за матеріалами топографічного знімання, виконаного ДНВП "Аерогеодезія" в 2012 році.
2. Система висот - Балтійська, система координат - 1963 року, суцільні горизонталі проведені через 1.0 м.
3. Генеральний план поєднаний зі схемою проектних планувальних обмежень.

МАСШТАБ 1 : 2000

в 1 см - 20 м

20 0 20 40 60 80 100 120 140 160 180

						11004.1-ГП	
Зм.	Кіл.уч.	Арк.	№док.	Підпис	Дата	Перемиславська сільська рада Перемслав-Хмельницького району Київської області	
Нач. відд.		Бойко			2013		
Розробив		Корейчук				Генеральний план с. Перемиславське	Стадія / Аркуш / Аркушів
Розробив		Сарахманюк					ГП 3
Розробив		Шурупова				Генеральний план поєднаний зі схемою проектних планувальних обмежень.	ДП «ПРУНТЕДІЯЕВЛЬГУД»
Розробив		Пчак					
Норм.контр.		Савицька					

Інв. № подл. | Підпис і дата | Взам. інв. №