Лінія сумішення з сторінкою 20/2019-МД9

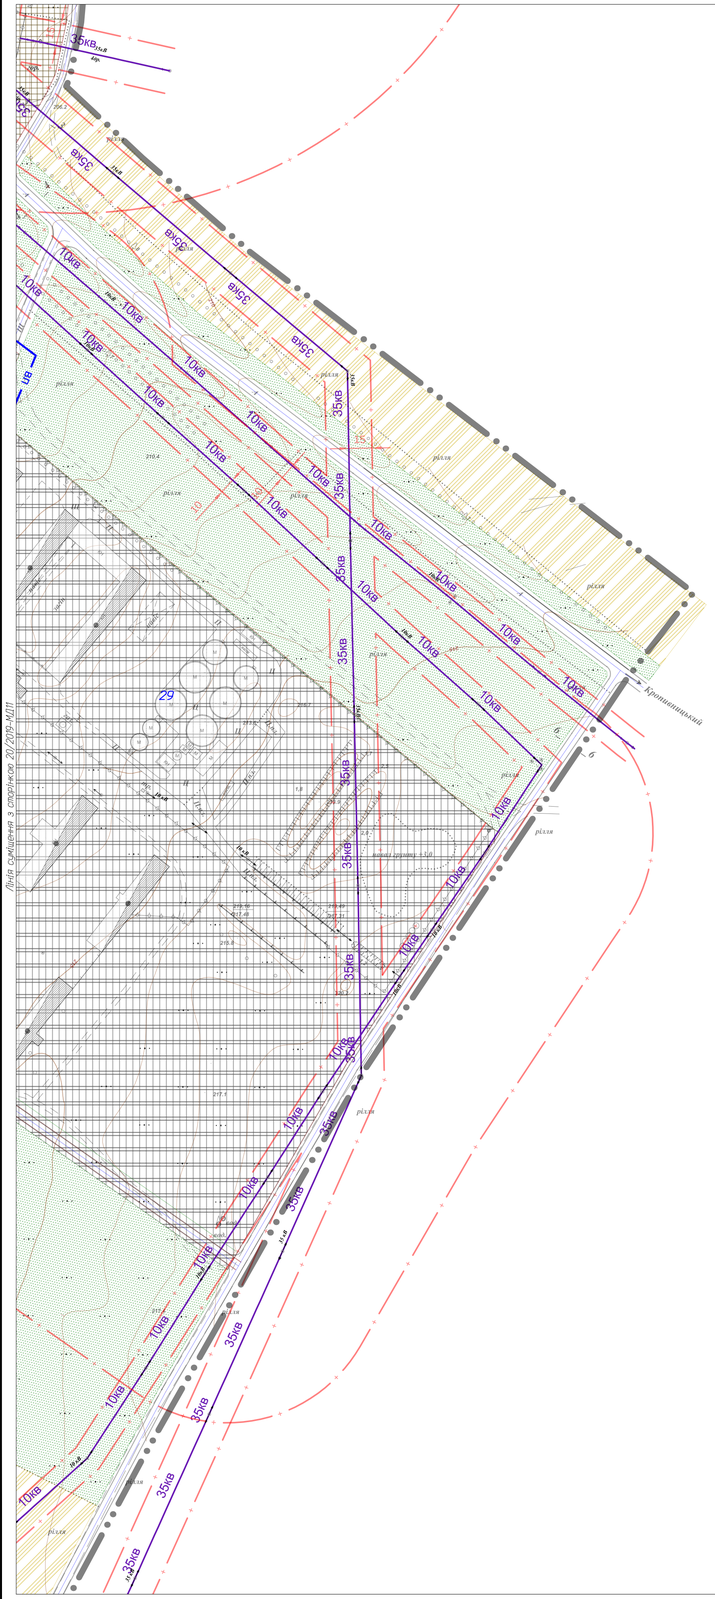


Лінія сумішення з сторінкою 20/2019-МД7

Лінія сумішення з сторінкою 20/2019-МД5

1:2000

| Изм. | Кол.уч. | Лист | №док. | Подп. | Дата | 20/2019-МД | | |
|---|---|---|---|---|---|---|---|---|
| | | | | | | Розробка детального плану сумішеного з генеральним планом села Велика Виска, Маловисківського району, Кіровоградської області | | |
| Г. И. П. | | Резнік ОМ | | | | Детальний план сумішений з генеральним планом села Велика Виска | Стадія: МД | Лист: 12 | Листов: 21 |
| Нач.отд. | | Резнік ТМ | | | | | | | |
| Гл.спец. | | | | | | | | | |
| Нач.гр. | | | | | | | | | |
| Н.контр. | | Плахотнік | | | | Схема Інженерних мереж, споруд і використання підземного простору. М 1:2000 | ТОВ ВП "Зодчий-Р" м. Кропивницький | | |
| Инженер | | | | | | | | | |

Копировал