Лінія суміщення з сторінкою 20/2019-МД6

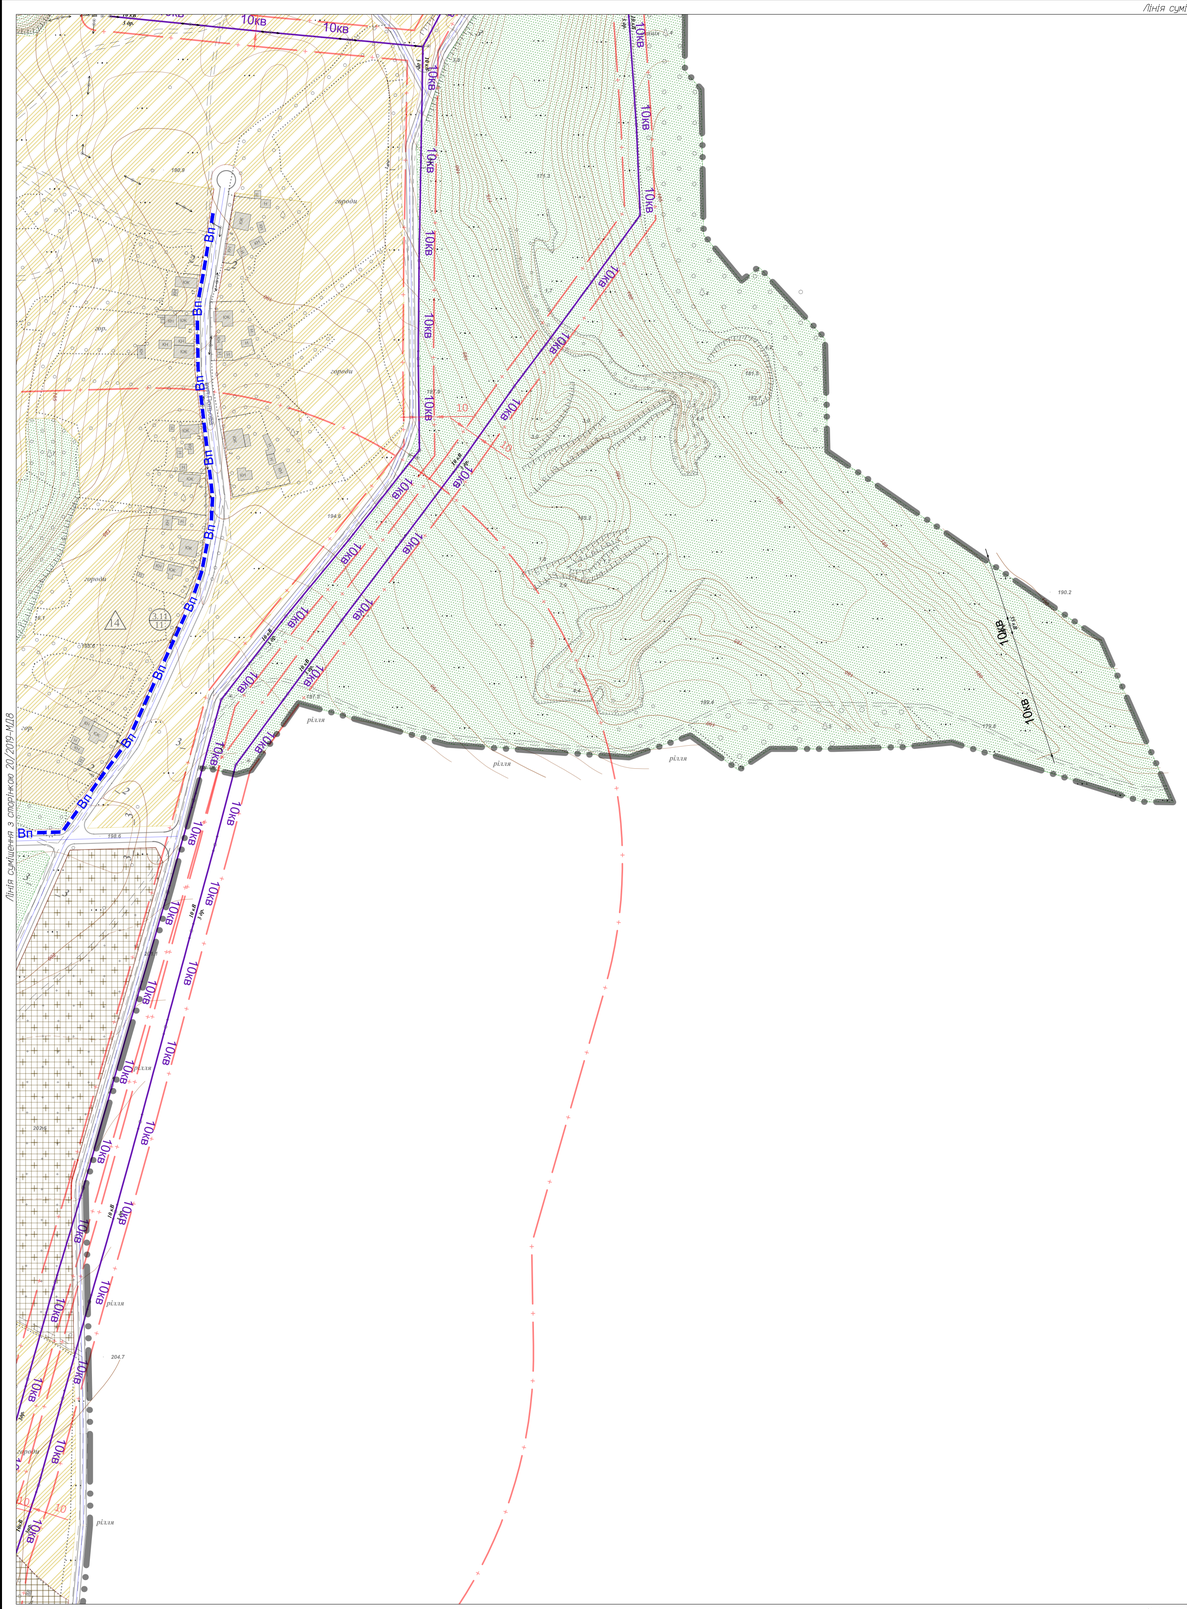

Лінія суміщення з сторінкою 20/2019-МД12

1:2000

Изм.	Кол.уч.	Лист	N°док.	Подп.	Дата
Г И П		Резнік ОМ			
Нач.отд.		Резнік ТМ			
Гл.спец.					
Нач.гр.					
Н.контр.		Плахотнік			
Инженер					

20/2019-МД

Розробка детального плану суміщеного з генеральним планом села Велика Виска, Маловисківського району, Кіровоградської області

Детальний план суміщений з генеральним планом села Велика Виска

Стадия	Лист	Листов
МД	9	21

Схема інженерних мереж, споруд і використання підземного простору. М 1:2000

ТОВ ВП "Зодчий-Р" м. Кропивницький

Копировал