Лінія суміщення з сторінкою 20/2019-МД3

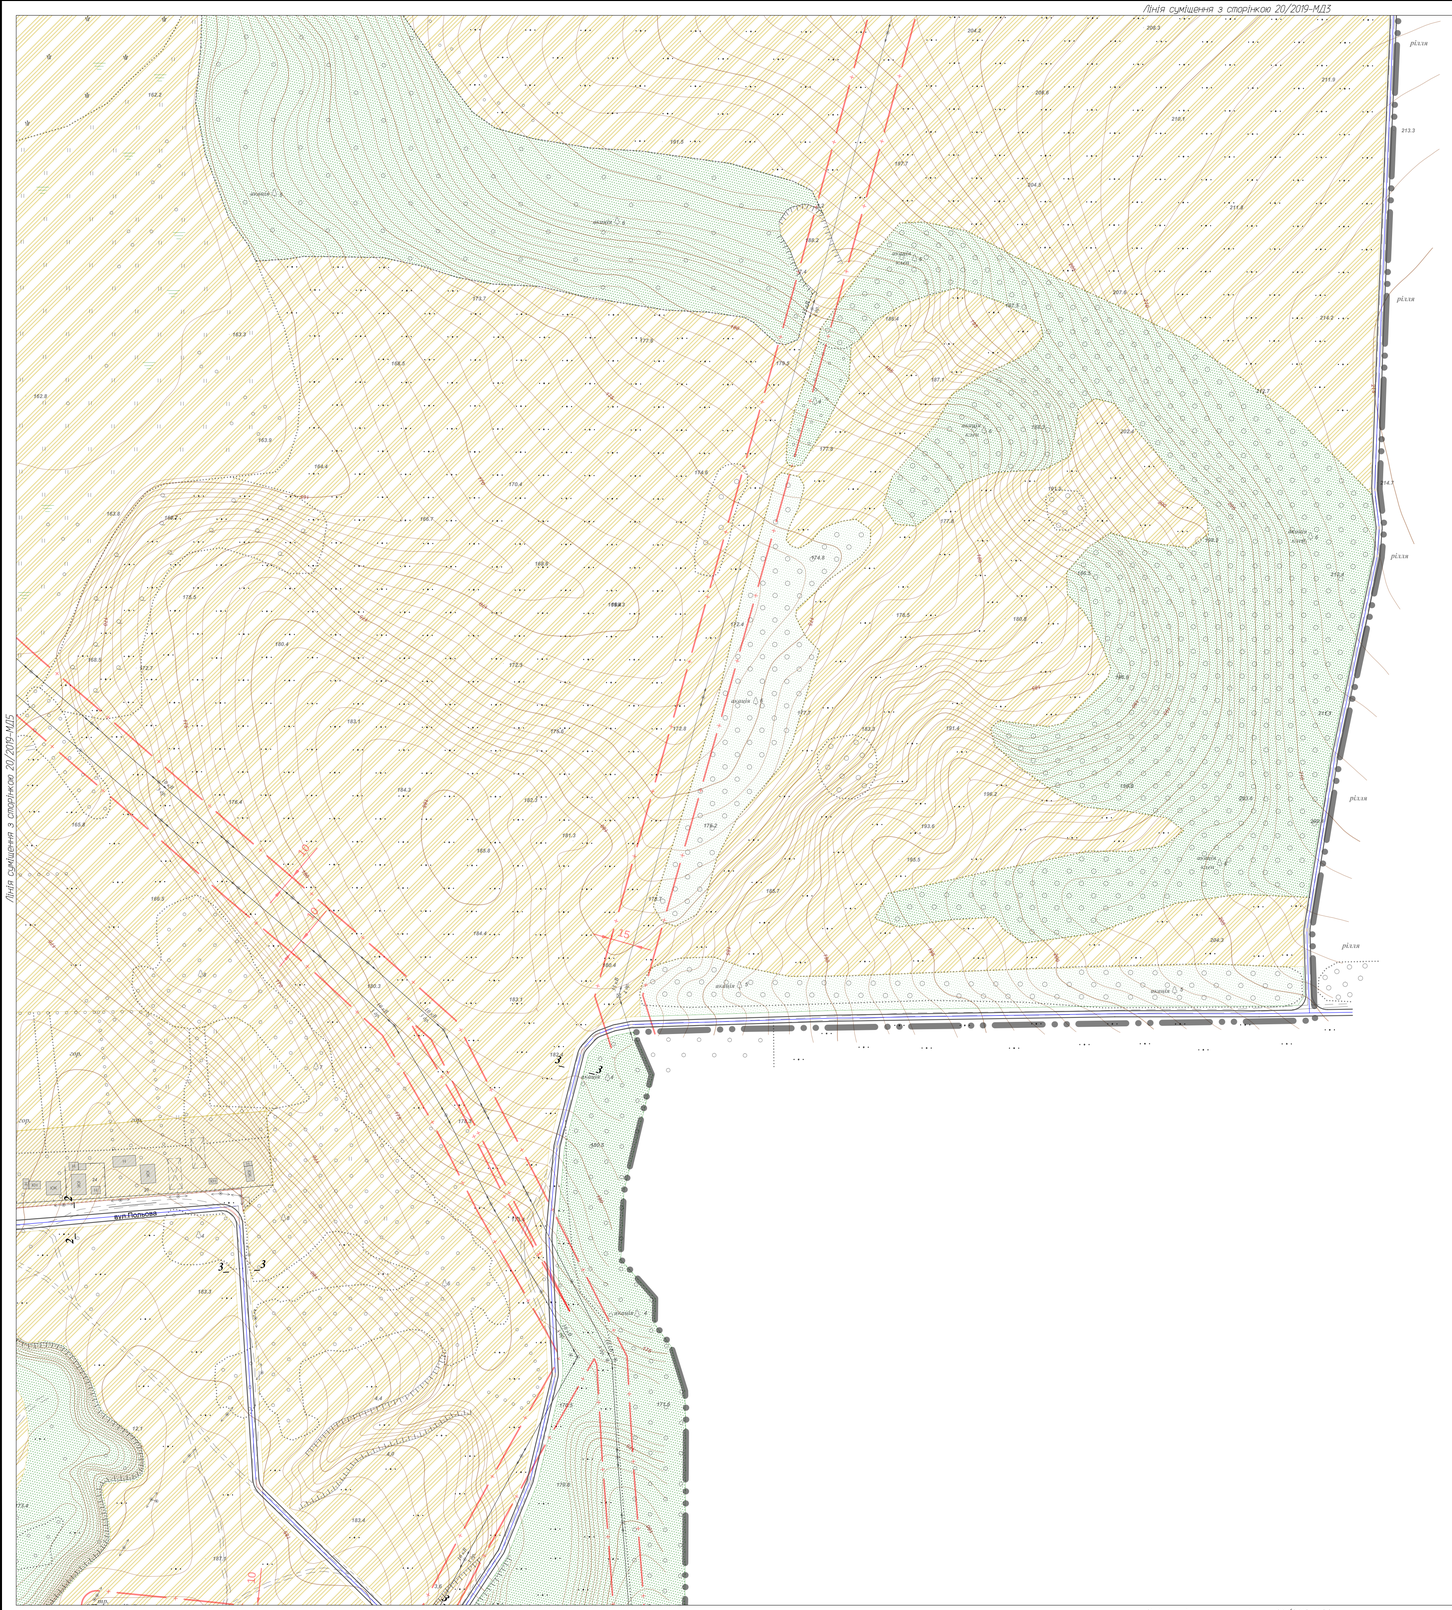

Лінія суміщення з сторінкою 20/2019-МД9

Умовні позначення

Існуючі	Проект	Назва
		Територія житлової садибної забудови, садового товариства
		Територія житлової багатоквартирної забудови
		Територія громадської забудови
		Територія виробнича
		Територія транспортної інфраструктури
		Територія комунальних об'єктів
		Територія сільськогосподарського призначення
		Територія рекреаційного призначення
		Територія зелених насаджень загального користування
		Територія кладовища
		Водний об'єкт
		Магістральна вулиця та дорога в межах червоних ліній
		Вулиця районного значення
		Житлова вулиця
		Проїзд
А	А	Маршрут автобусу
А	А	Зупинка автобусу
		Червона лінія
WK10	Wк10	Кабельна лінія електропередач
10кв	0.4кВ	Повітряна лінія електропередач
		Комплектна трансформаторна підстанція
ВП	Вп	Мережа господарського-питного водопроводу
КК	Кк	Самоплинна каналізаційна мережа комунальної каналізації
НК	Нк	Напірна каналізаційна мережа комунальної каналізації
		Окрема водозабірна свердловина
ГВ	Гв	Газопровід високого тиску
ГС	Гс	Газопровід середнього тиску
ГН	Гн	Газопровід низького тиску
ГРП	ГРП	Газорозподільний пункт ГРП, ШРП
		Санітарно-захисна зона
		Прибережна захисна смуга
		Житловий будинок
		Громадська будівля
		Виробнича будівля
		Межа населеного пункту
		Межа ділянки садибної забудови
		Межа обмеження забудови
		Основний шлях руху пішоходів

1:2000

Лінія суміщення з сторінкою 20/2019-МД9

Изм.	Кол.уч.	Лист	N°док.	Подп.	Дата	20/2019-МД		
						Розробка детального плану суміщеного з генеральним планом села Велика Виска, Маловисківського району, Кіровоградської області		
Г. И. П.		Резнік ОМ				Детальний план суміщений з генеральним планом села Велика Виска	Стадия: МД	Лист: 6	Листов: 21
Нач.отд.		Резнік ТМ							
Гл.спец.									
Нач.гр.						Схема організації руху транспорту і пішоходів. Схема вулично-дорожньої мережі. М 1:2000	ТОВ ВП "Зодчий-Р" м. Кропивницький	
Н.контр.		Плахотнік						
Инженер								

Копировал