


Лінійне сміщення з сторінкою 20/2019-МД19

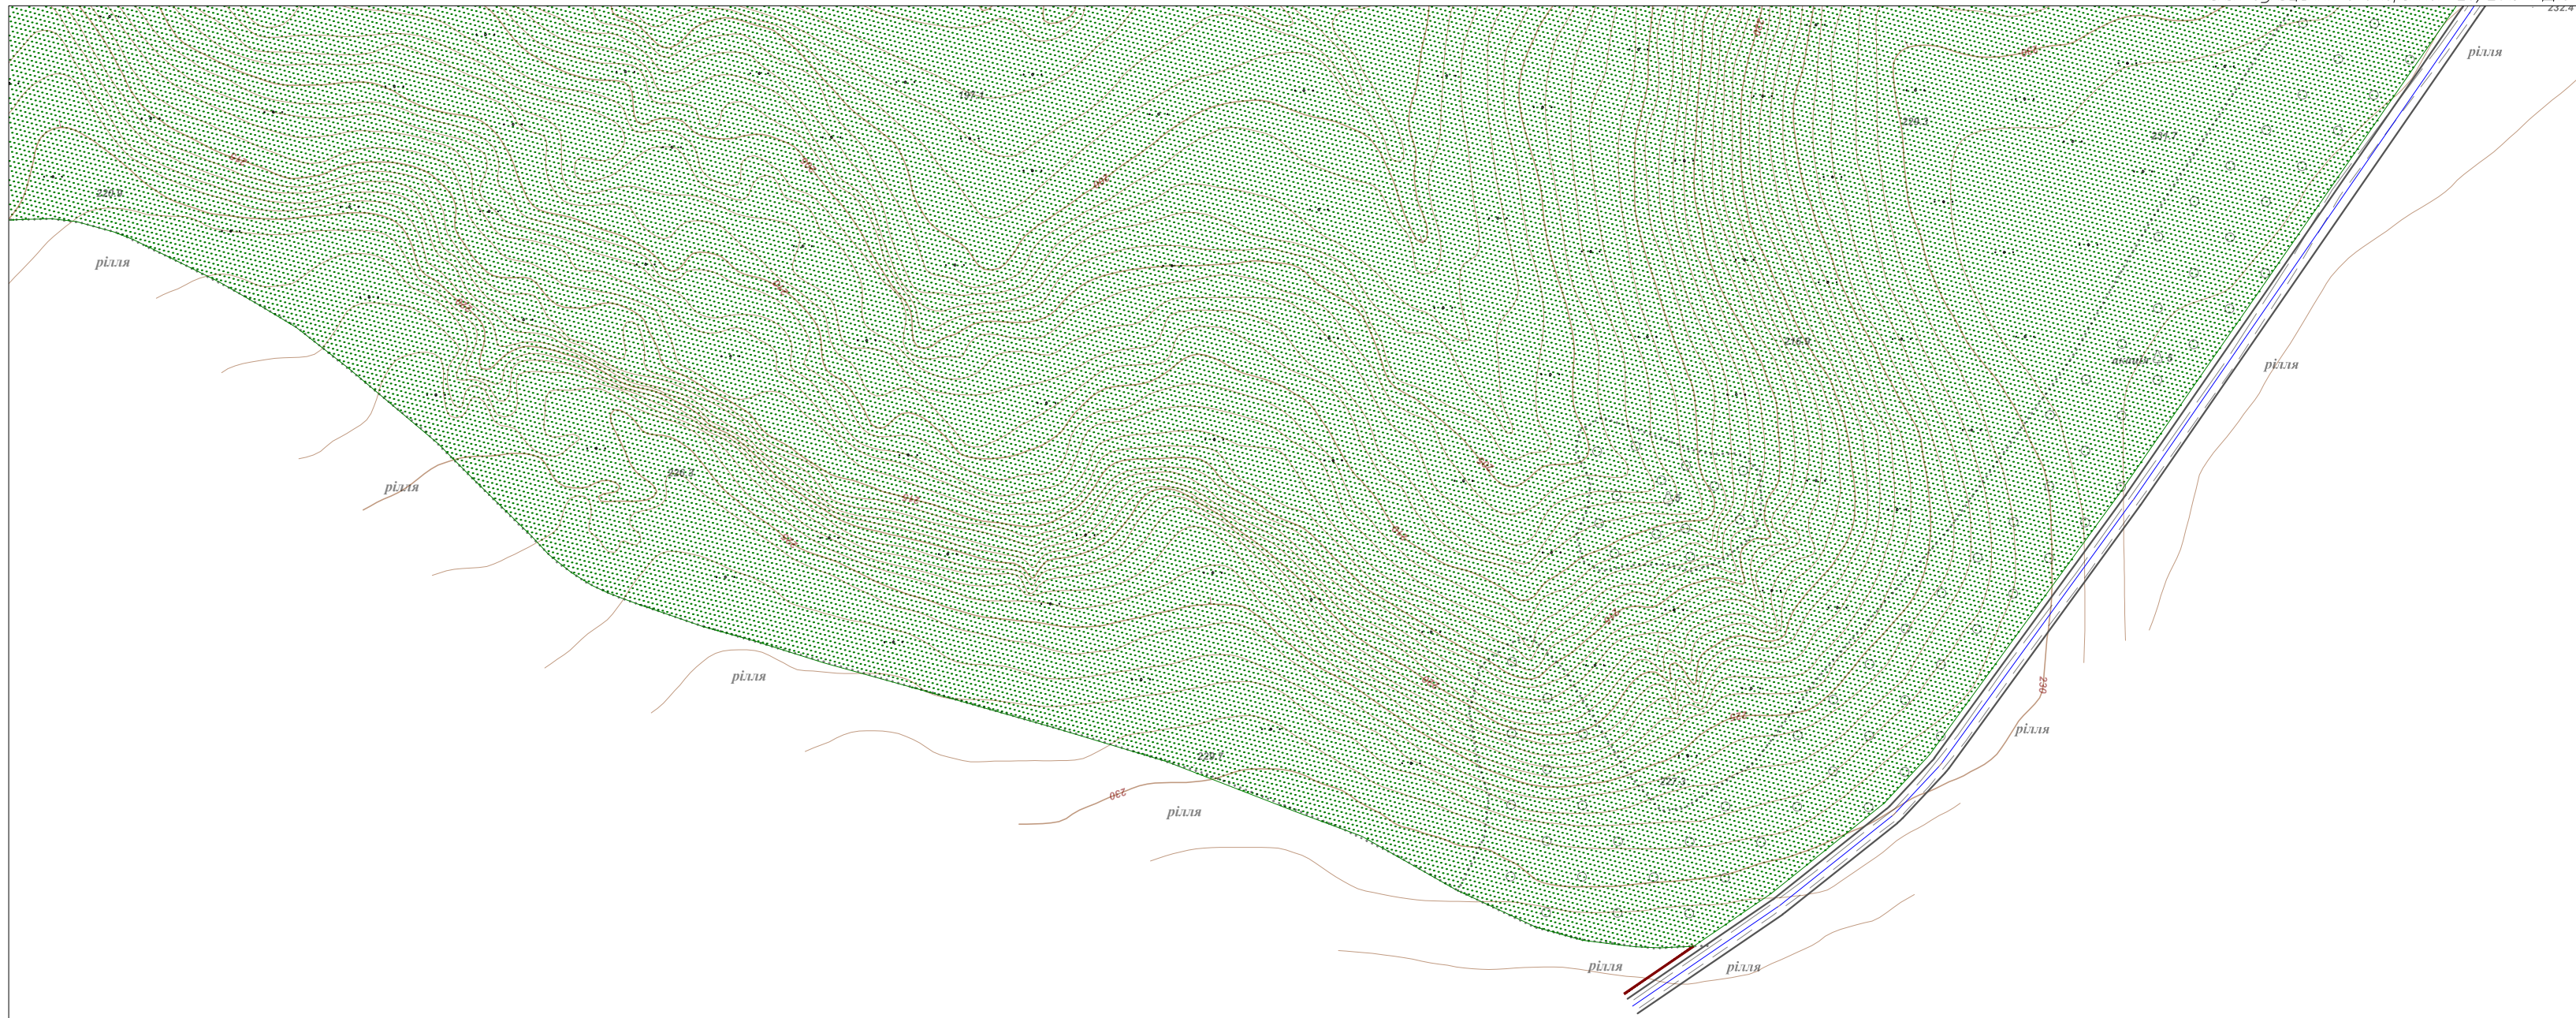

Лінійне сміщення з сторінкою 20/2019-МД16

1:2000

						20/2019-МД		
						Розробка детального плану сміщеного з генеральним планом села Велика Виска, Меловишківського району, Кіровоградської області		
Изм.	Корект.	Лист	К'яж.	Площ.	Листа	Детальний план сміщений з генеральним планом села Велика Виска	Стадія	Лист
Г.И.П.	Резнік ОМ						МД	20
Нач.отд.	Резнік ТМ							21
Гл.спец.								
Нач.гпр.						План існуючого використання території. Опорний план. Схема планувальних обмежень. М 1:2000	ТОВ ВП "Зодчий-Р" м. Кропивницький	
Н.контр.	Гл.хотімк							
Інженер								

Копіював