



Лінія суміщення з сторінкою 20/2019-МД2

Профілі вулиць


1-1

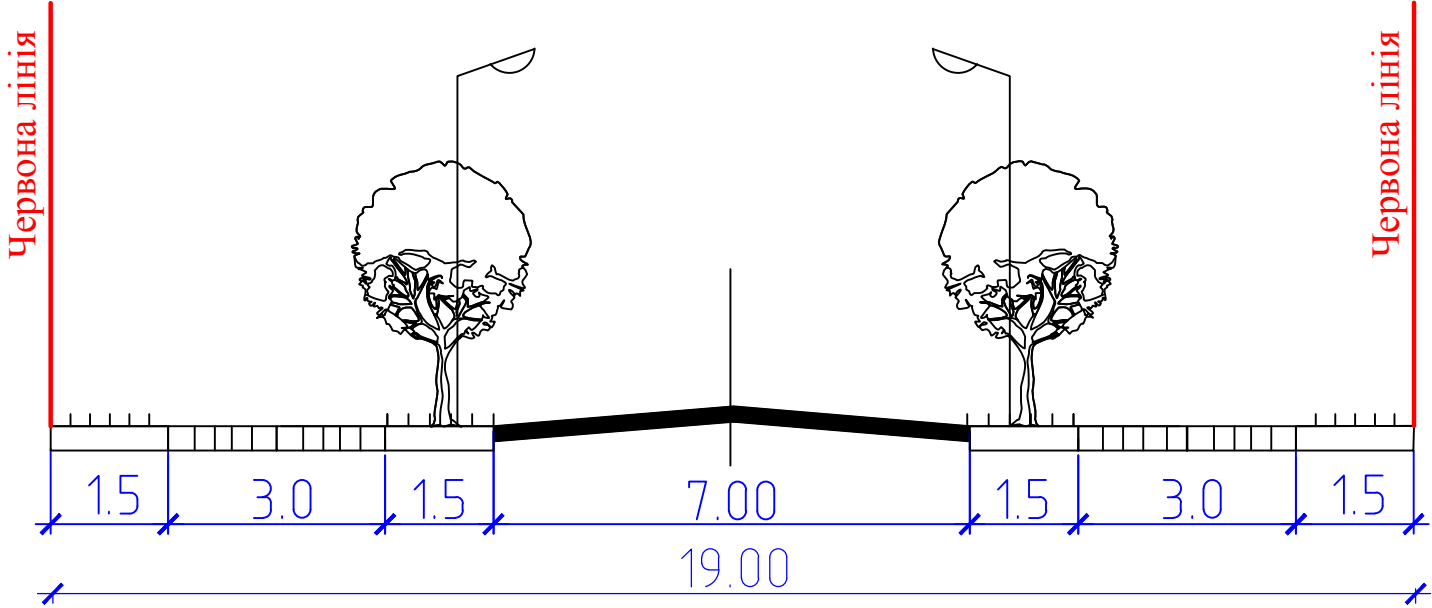

2-2

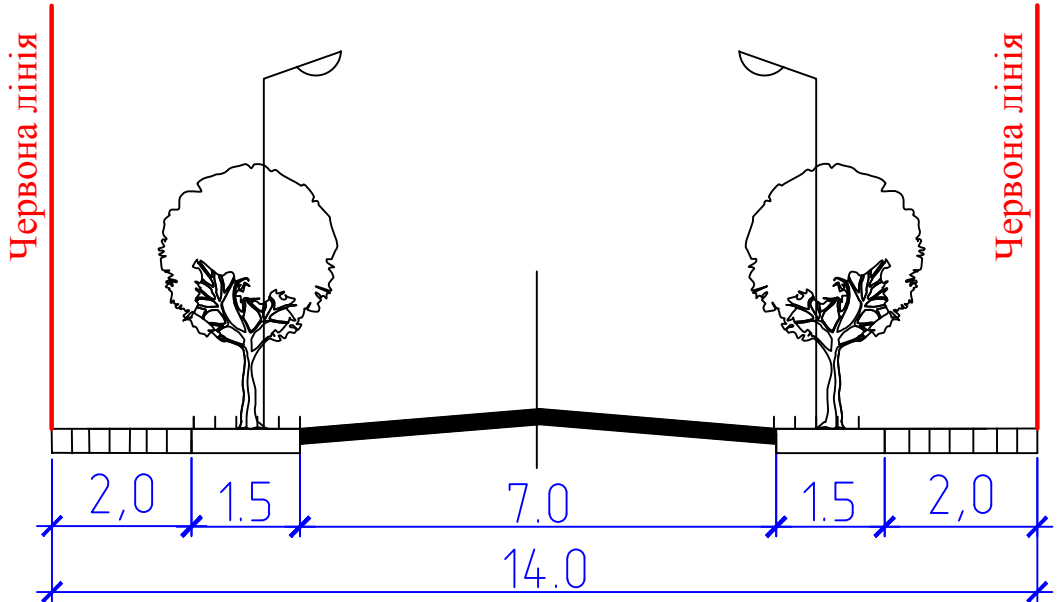

3-3

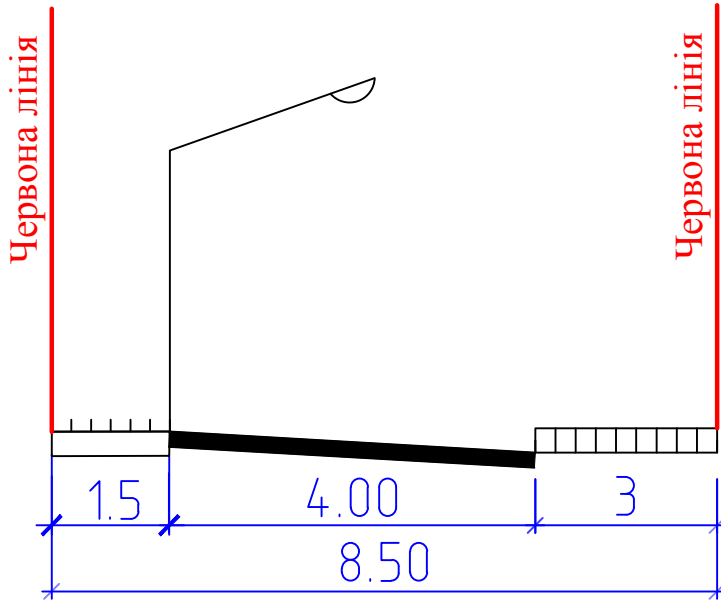

						20/2019-МД		
						Розробка детального плану суміщеного з генеральним планом села Велика Виска, Малишківського району, Кіровоградської області		
Изм.	Корект.	Лист	Грід	Подп.	Дата	Детальний план суміщений з генеральним планом села Велика Виска	Стадія	Лист
Г.И.П.	Резнік ОМ						МД	9
Нач.отд.	Резнік ТМ							21
Гл.спец.						Схема організації руху транспорту і пішоходів. Схема вулично-дорожньої мережі. М 1:2000	ТОВ ВП "Зодчий-Р" м. Кропивницький	
Нач.вр.	Гл.холодник							
Інженер								