Лінія сумішення з аркушем 20/2019-МД14

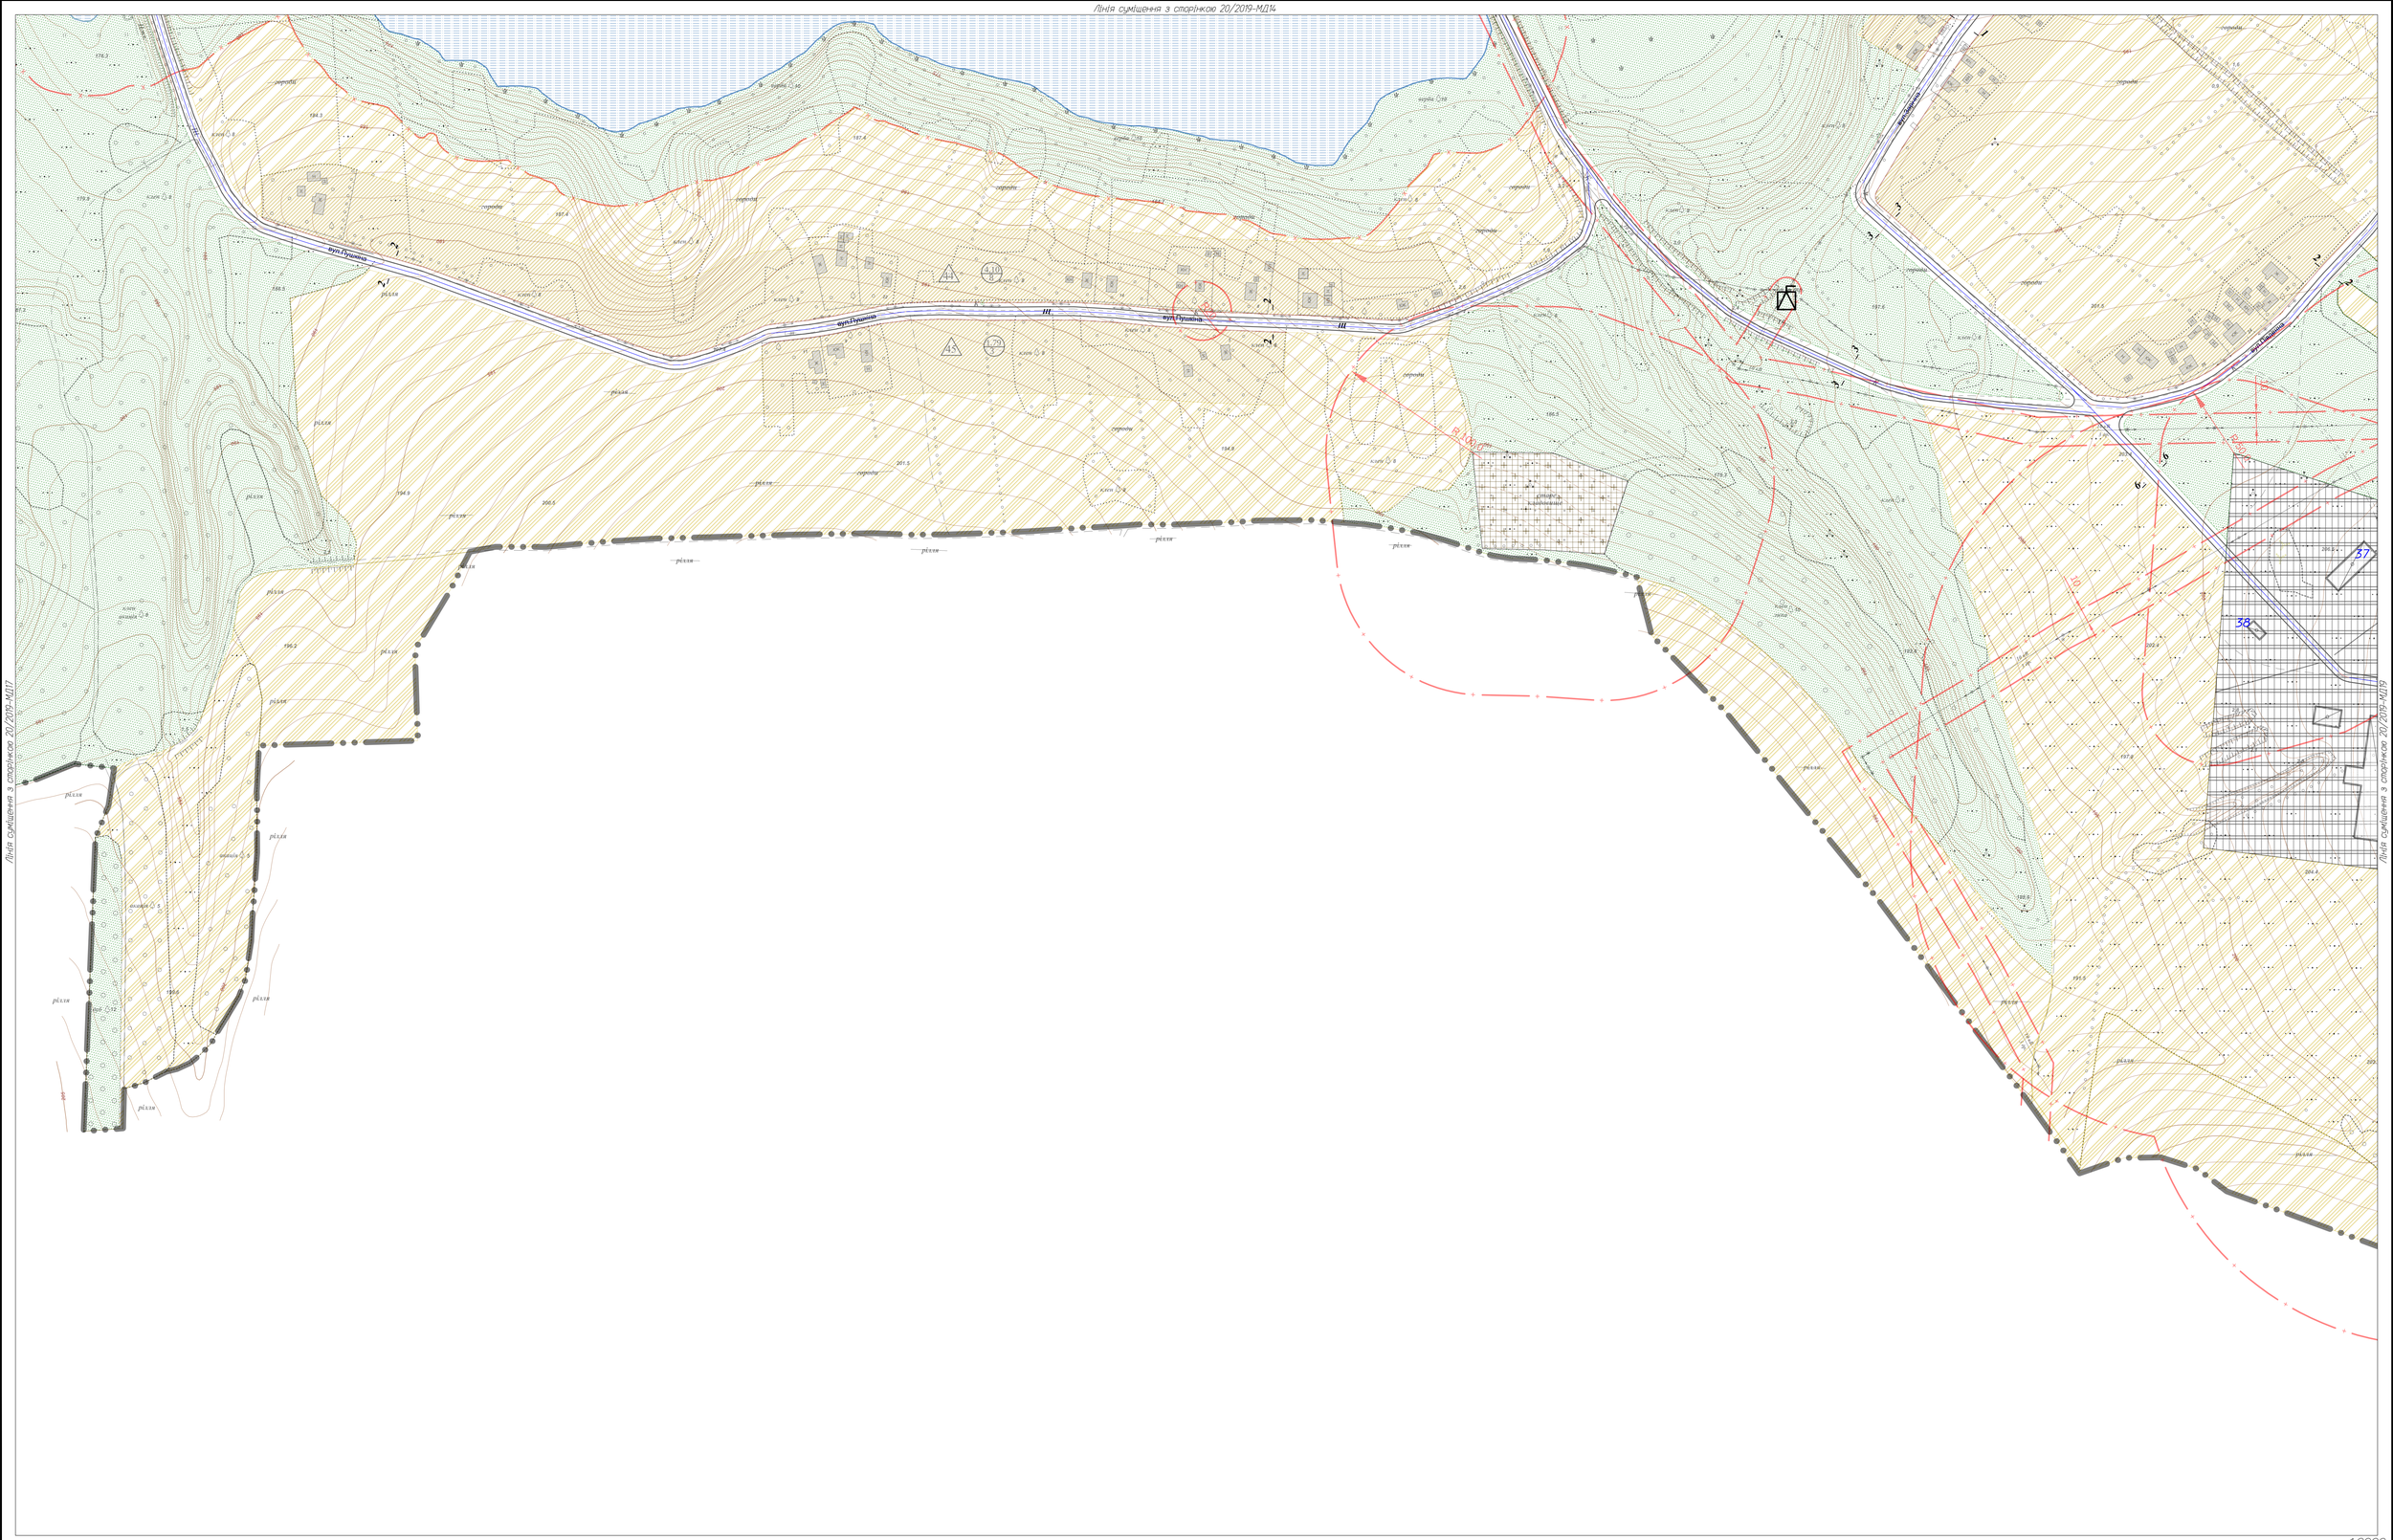

Лінія сумішення з аркушем 20/2019-МД17

Лінія сумішення з аркушем 20/2019-МД19

1:2000

						20/2019-МД		
						Розробка детального плану сумішеного з генеральним планом села Велика Виска, Маловисківського району, Кіровоградської області		
Изм.	Кол.уч.	Лист	N°док.	Подп.	Дата			
Г И П		Резнік ОМ				Детальний план сумішений з генеральним планом села Велика Виска	Стадия	Лист	Листов
Нач.отд.		Резнік ТМ					МД	18	21
Гл.спец.									
Нач.гр.						Схема організації руху транспорту і пішоходів. Схема вулично-дорожньої мережі. М 1:2000	ТОВ ВП "Зодчий-Р" м. Кропивницький	
Н.контр.		Плахотнік						
Инженер								

Копировал