




1-1

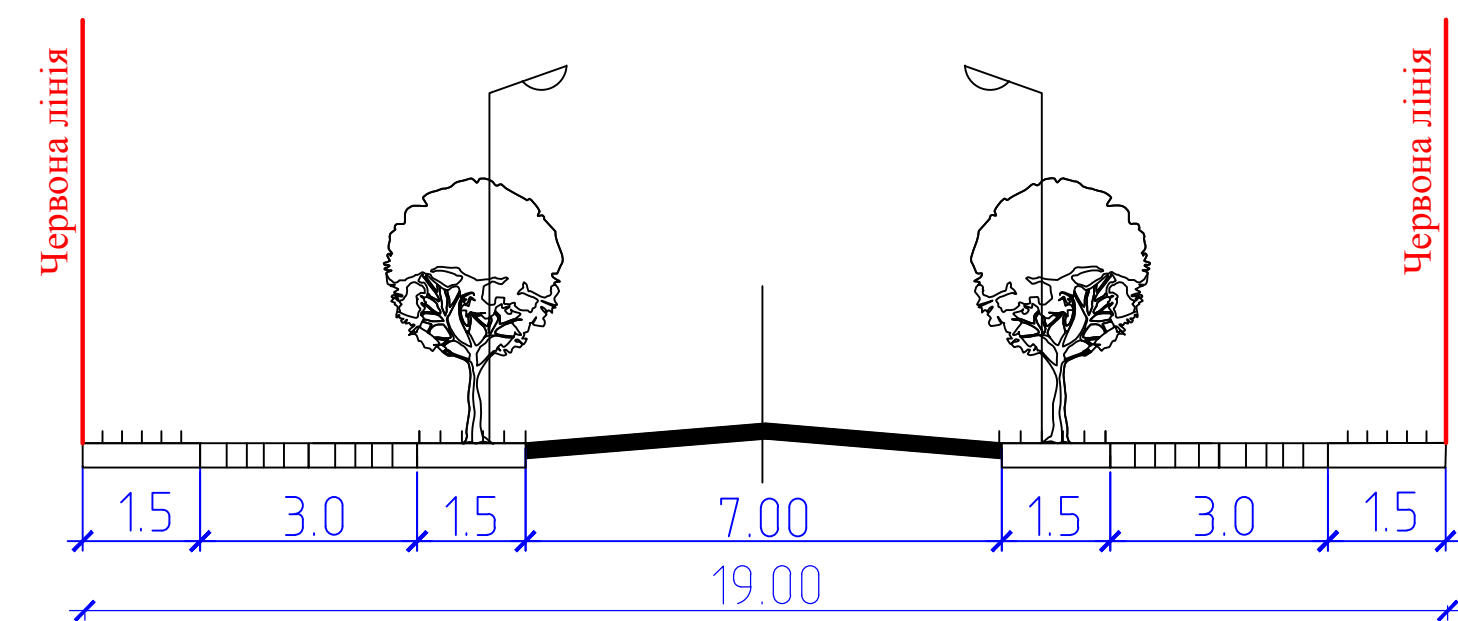

2-2

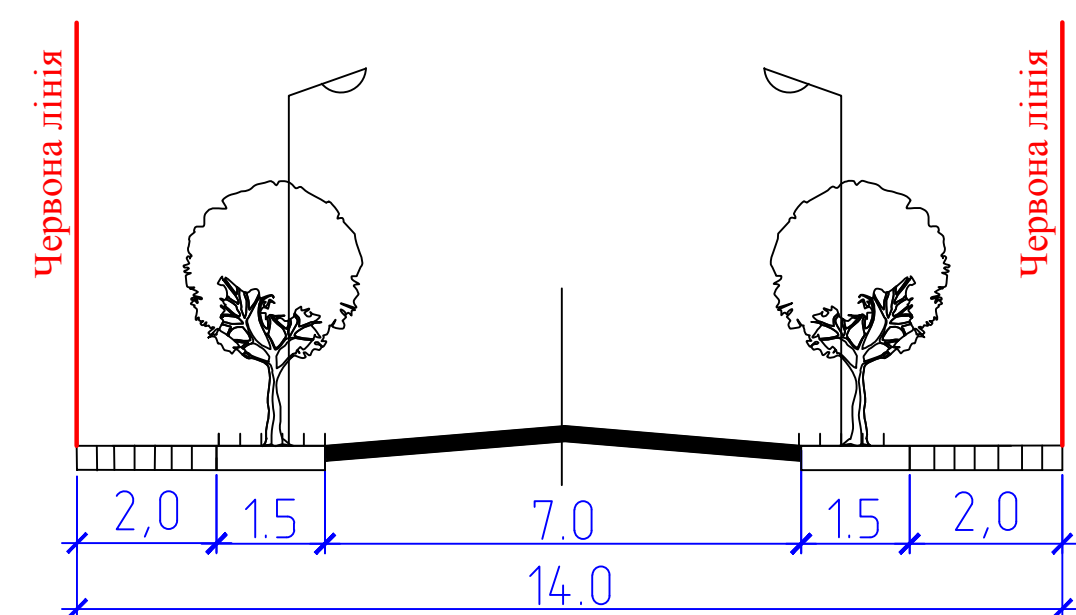

3-3

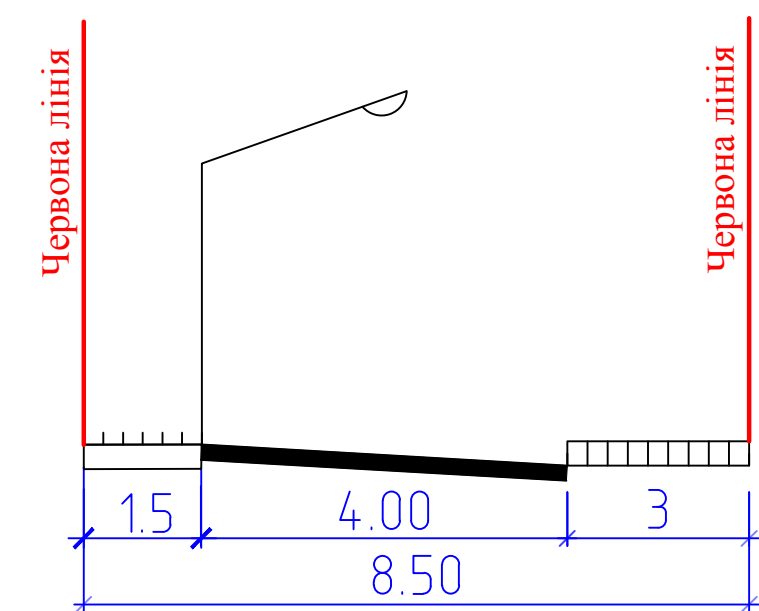

						<i>20/2019-МД</i>	12000
						Розробка детального плану суміщеного з генеральним планом села Велика Виска, Маловисківського району, Кіровоградської області!	
<i>Изм.</i>	<i>Колум.</i>	<i>Лист</i>	<i>№объ.</i>	<i>Подп.</i>	<i>Дата</i>		
Г И П	Резнік ОМ					Детальный план сумищений з генеральным планом села Велика Виска	Станд Лист Листов
Нач.отд.	Резнік ТМ						МД 9 21
Гл.спец.							
Нач.пр.							
Н.кооптр. Инженер	Плахотник МІЗКО					Проектный план основное кресления План червоных ліній, Схема планувальних обмежень. м 1:2000	ТОВ ВП "Зодбівч-Р" м. Кропивницький