
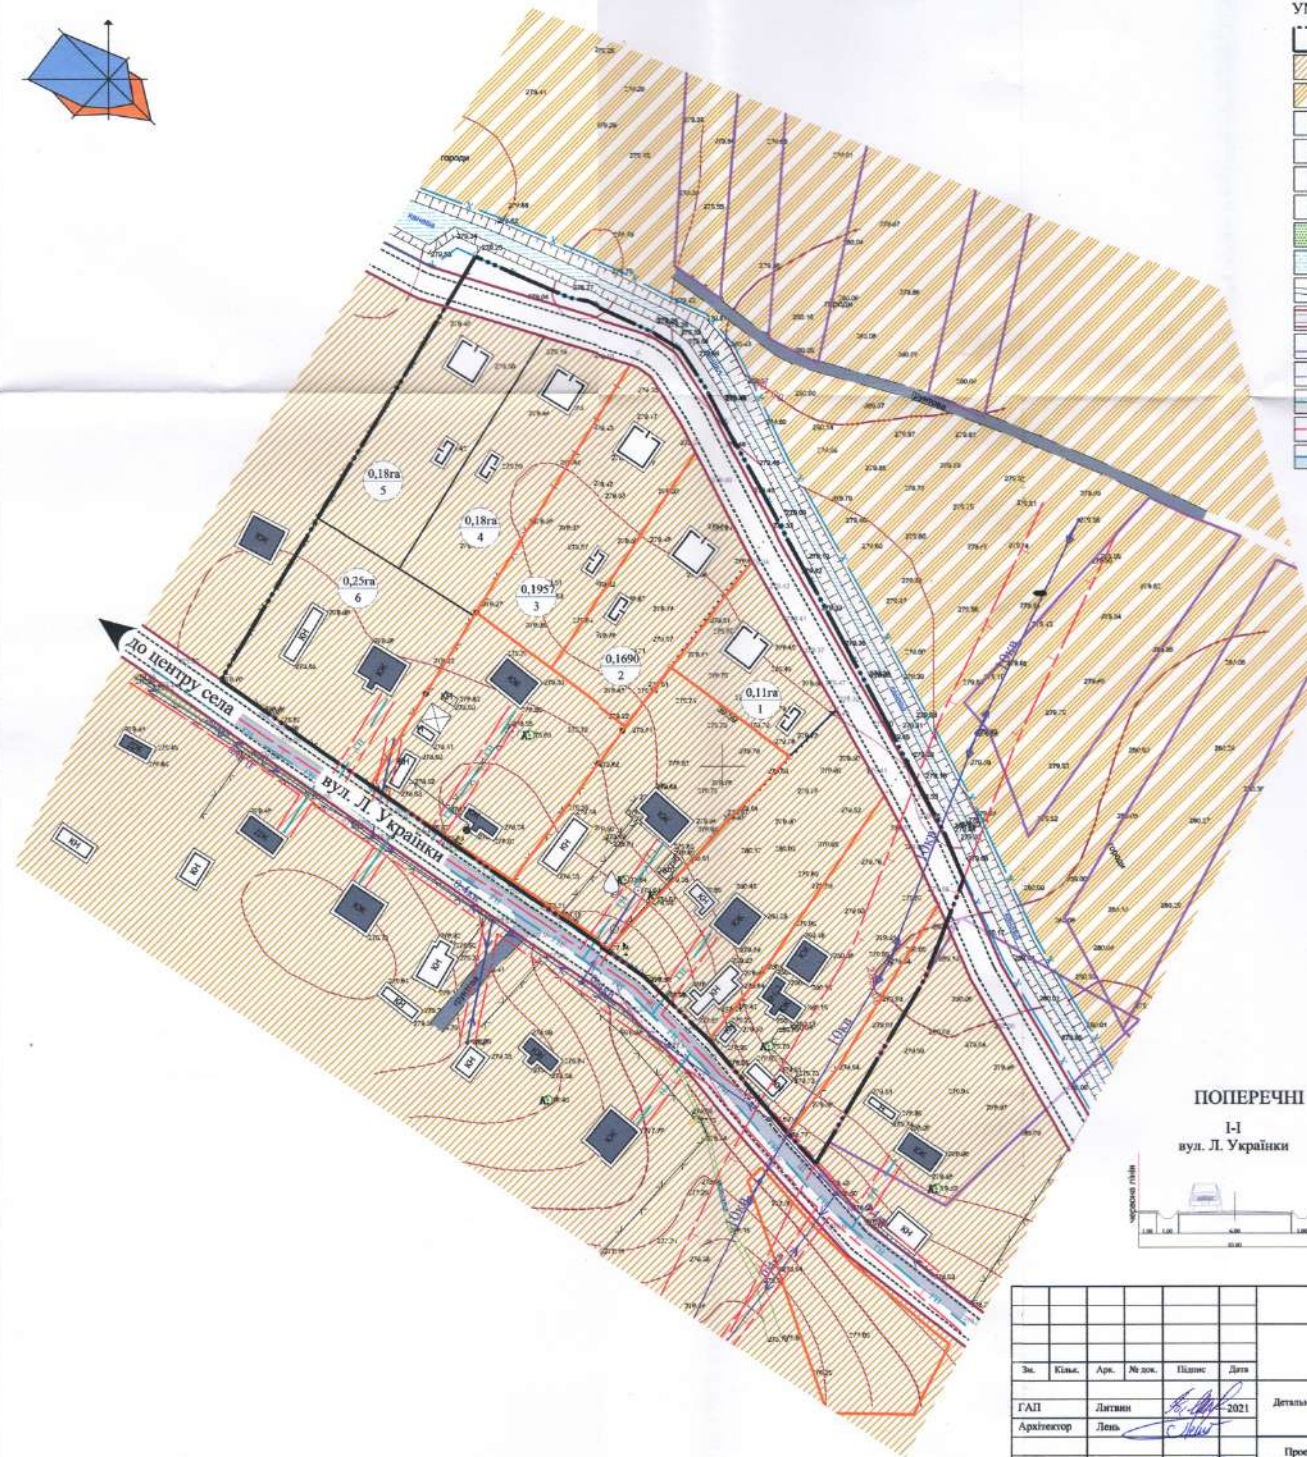


ПРОЕКТНИЙ ПЛАН, СХЕМА ОРГАНІЗАЦІЇ РУХУ ТРАНСПОРТУ І ПІШХОДІВ

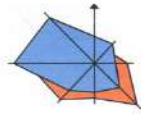

УМОВНІ ПОЗНАЧЕННЯ

- Межі розроблення
детального плану території
- Територія житлової садибної забудови
- Територія сільськогосподарського призначення
- Існуючі житлові будинки
- Існуючі нежитлові будинки
- Проектовані житлові будинки
- Проектовані нежитлові будівлі та споруди
- Зелені насадження загального користування
- Водні об'єкти
- Грунтові дороги
- Вулиці та проїзди в межах червоних ліній
- Повітряна лінія електропередач ПЛ 10 кВ
- Повітряна лінія електропередач ПЛ 0,4 кВ
- Газопровід низького тиску
- Охоронна зона
- Прибережно-захисна смуга

ПОПЕРЕЧНІ ПРОФІЛІ ВУЛИЦЬ ТА ПРОЇЗДІВ

I-I
вул. Л. Українки



II-II



						2-530-21		
						Замовник: Оброшівська сільська рада		
Зм.	Квал.	Арх.	М. док.	Підпис	Дата	Детальний план території в межах вулиці Л. Українки в селі Ставиши	Студія	Архип
ГАП	Литвин	Лень	2021				ДПТ	3
Н. контр.						Проектний план, Плани червоних ліній, Схема організації руху транспорту та пішоходів, М 1:1000 Поперечні профілі вулиць, М 1:100	ТЗОВ "КАРПАТИ АРХ-ПРОЕКТ"	