



A circular diagram with a shaded sector. A line labeled 'ПН' (PN) is drawn from the center of the circle to the outer edge, passing through the shaded sector. The diagram is divided into several segments by radial lines.

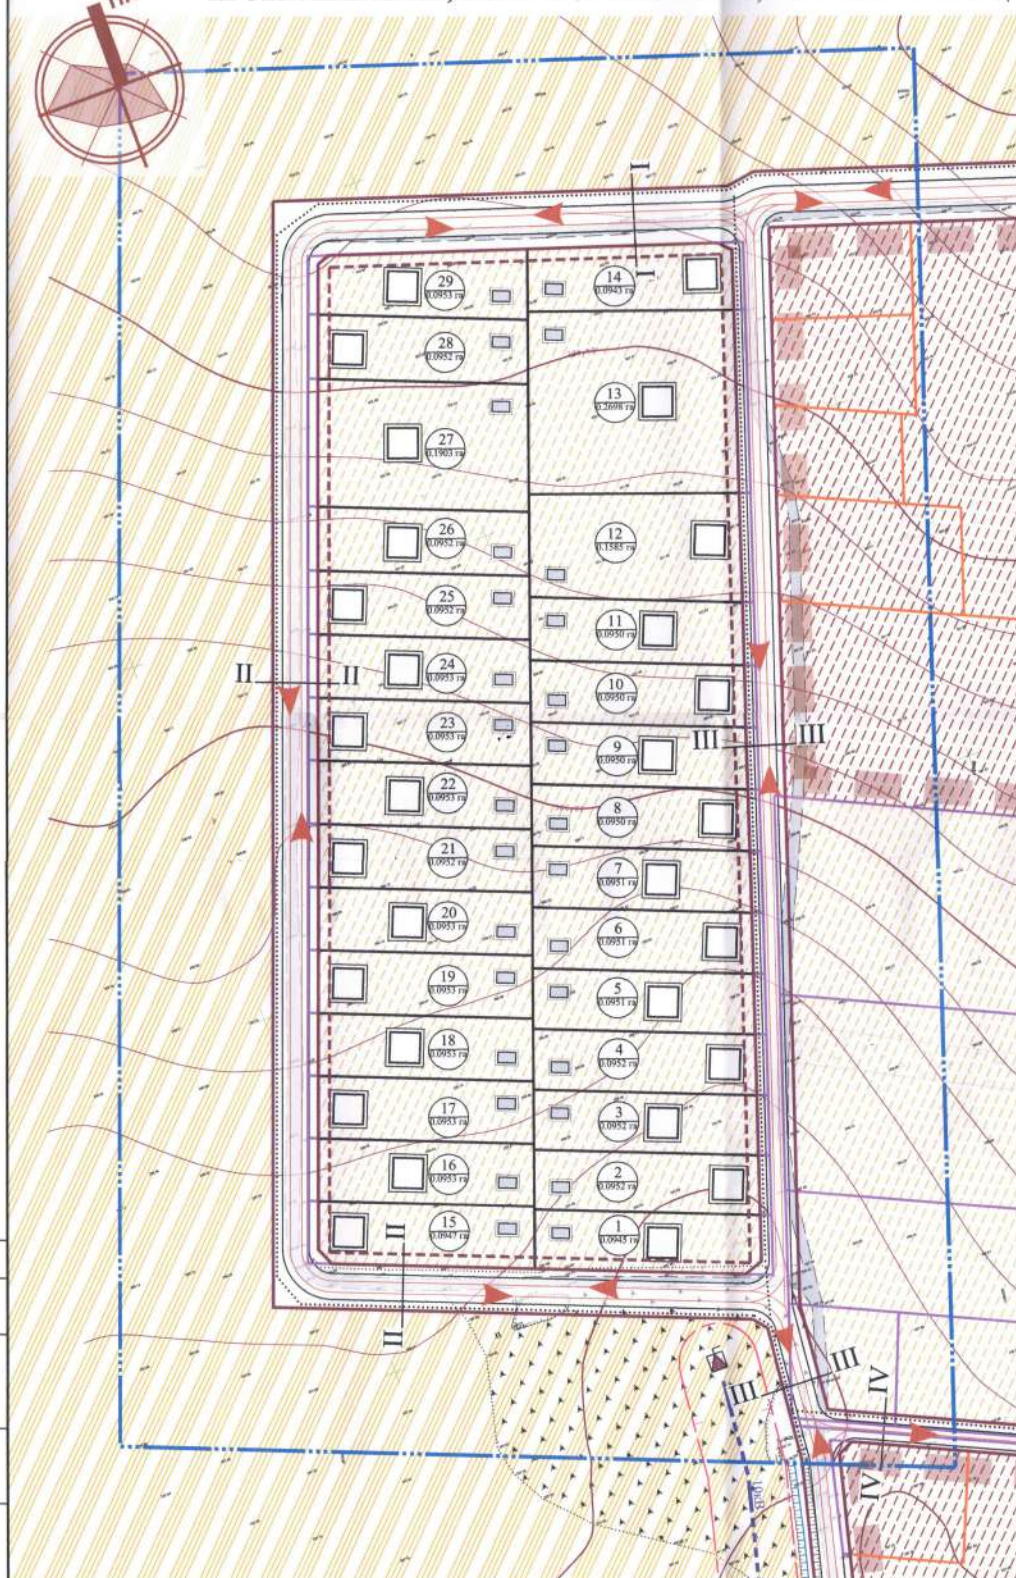

	Межі розроблення детального плану території
	Територія на яку, містобудівна документація розроблена раніше
	Території проектованої житлової садибної забудови
	Території сільськогосподарського призначення
	Проектовані житлові будівлі
	Проектовані нежитлові будівлі
	Вулиці в межах червоних ліній
	Лінія регулювання забудови
	Вулиці та проїзди
	Проектована повітряна лінія електропередач ПЛЛ-10 кВ
	Проектована трансформаторна підстанція
	Водні об'єкти
	Охоронні зони
	Схема руху автомобільного транспорту
	Схема руху пішоходів
	Межі ділянок згідно з держаними актами на право власності на земельну ділянку для будівництва та обслуговування житлового будинку та господарських споруд
	Межі ділянок згідно з держаними актами на право власності на земельну ділянку для ведення особистого селянського господарства

					2-552-2021		
					Замовник: Оброшинська сільська рада Львівського району		
Зм.	Екзам.	№ зм.	Підпис	Дата	Детальний план території в межах частини проєктованого кварталу житлової садибної забудови К-12 (участине "Мозулю") в с. Оброшині		
ГАП	Метальні			2021	Стаття	Аркуш	Аркушів
Архітектор	Григорук				ДПТ	3	
					Проектний план, План червоних ліній, Схема організації руху транспорту та пішоходів, М 1:1000; Попередні профіль вулиць, М 1:200		
Начальник	Директор				ТЗОВ "КАРПАТИ АРХ-ПРОЕКТ"		