


	Проектна адміністративна будівля		Межа проектування ДПТ
	Проектовані виробничі будівлі		Загальна межа виробничої території
	Територія зелених насаджень		Виробничі будівлі існуючі
	Територія промислова		ЛЕП 36,0 м. кв. з охоронною зоною
	Виробнича територія		ЛЕП 10,0 м. кв. з охоронною зоною
	Виробнича територія		СЗЗ виробничих об'єктів

УМОВИ ПОЗНАЧЕННЯ

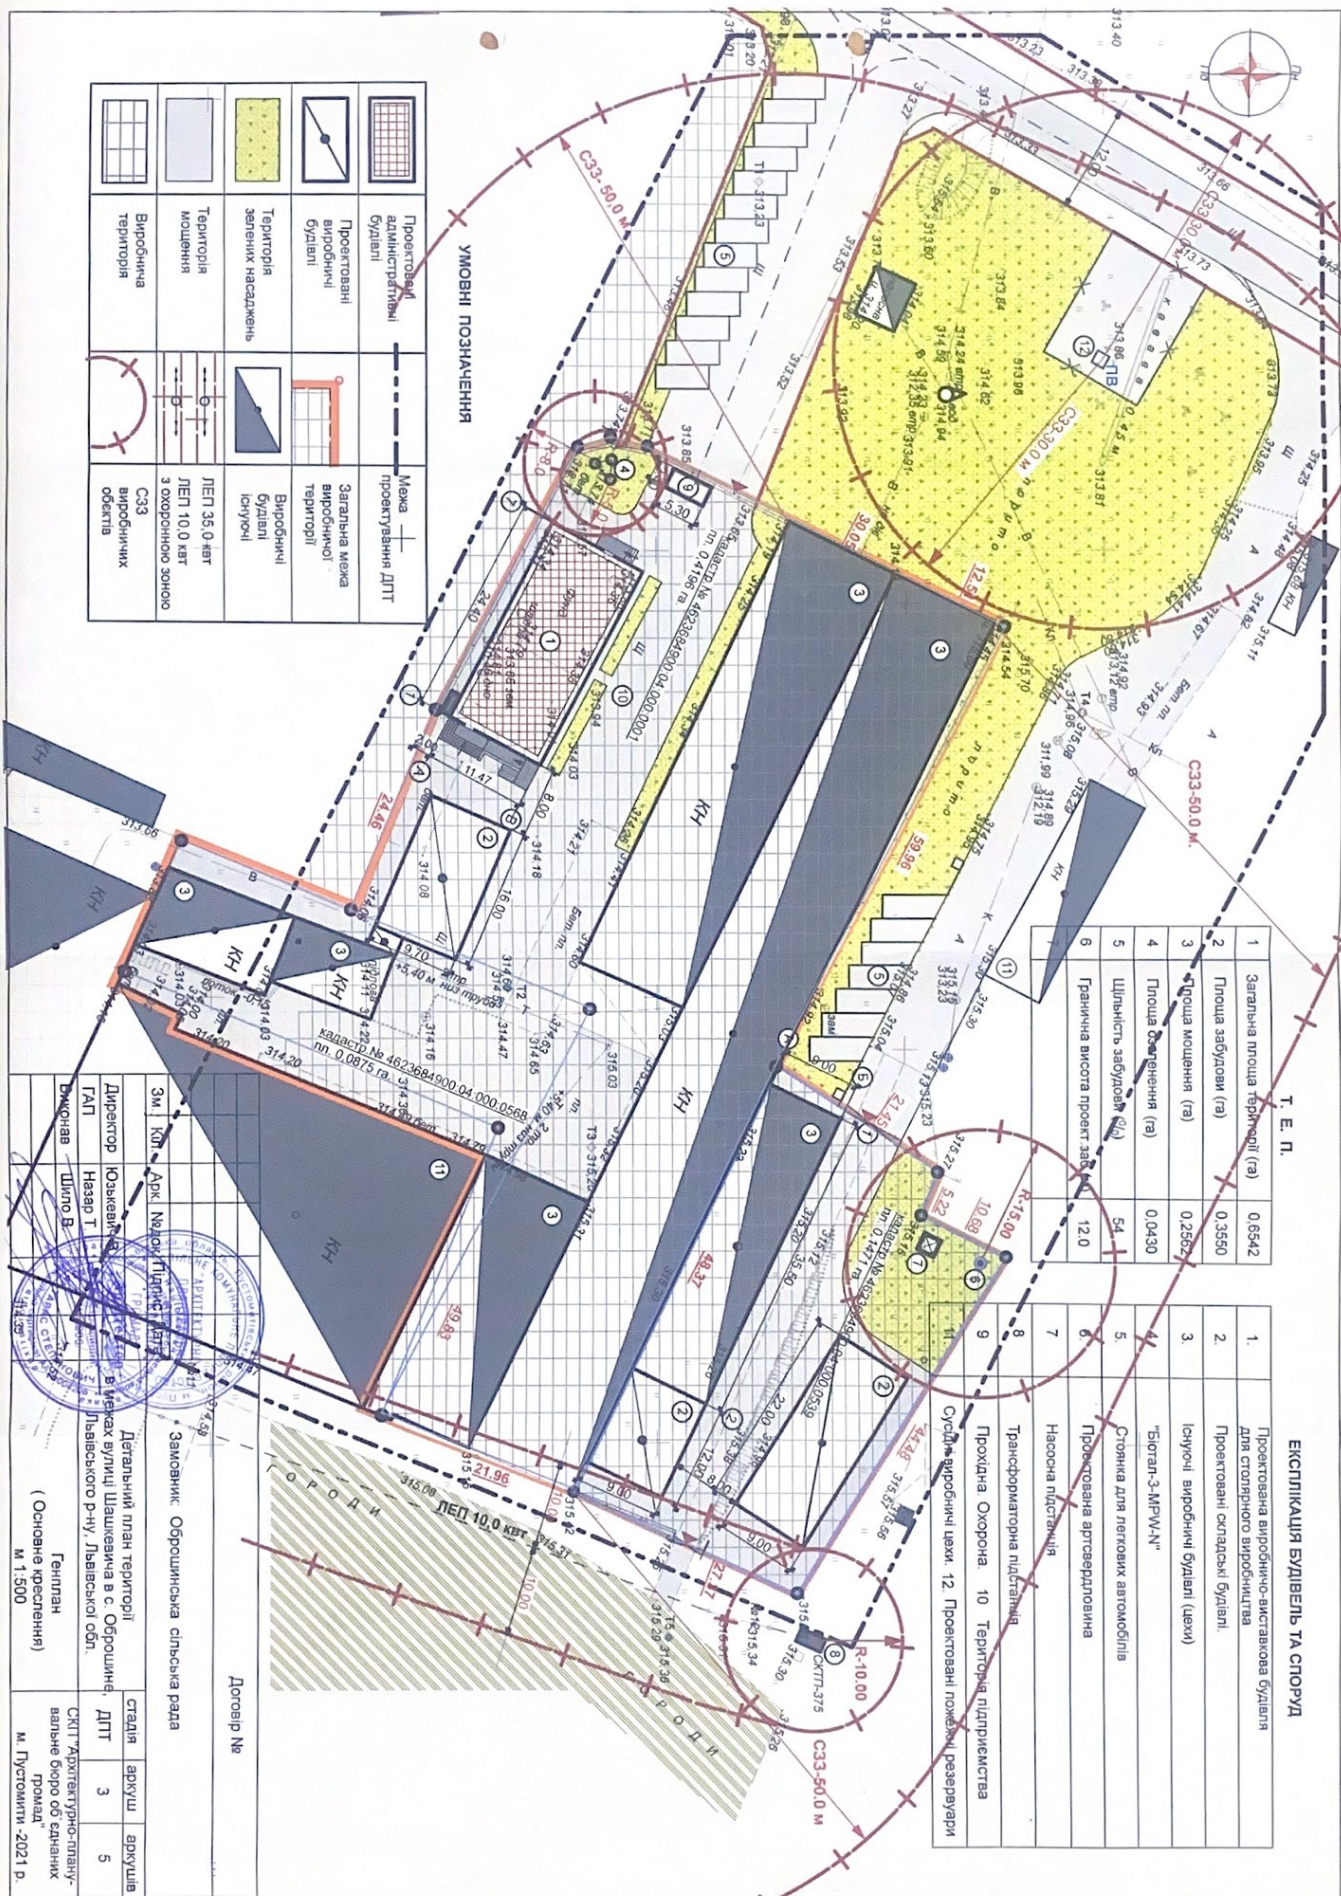

Т. Е. П.

1	Загальна площа території (га)	0,6542
2	Площа забудови (га)	0,3550
3	Площа існуючих будівлі (га)	0,2562
4	Площа озеленення (га)	0,0430
5	Шириність забудови (м)	54
6	Гранична висота проєкт. зав. (м)	12,0

ЕКСПЛІКАЦІЯ БУДІВЕЛЬ ТА СПОРУД

1.	Проектована виробничо-виставкова будівля для створення виробничого територіального
2.	Проектовані складські будівлі
3.	Існуючі виробничі будівлі (цехи)
4.	"Бюлет-3-МРМ-Н"
5.	Стоянка для легкових автомобілів
6.	Проектована артерійна дорога
7.	Насосна підстанція
8.	Трансформаторна підстанція
9.	Прохідна Охорона 10 Територія підприємства
10.	Судова виробничих цехів, 12. Проектовані допоміжні резервуари

Детальний план території в межах вулиці Шашкевича в с. Оборошине Львівської р-ну, Львівської обл.

Замовник: Оборонська сілська рада

Директор: Юзефівський

ГАП: Назар Т.

Диспетчер: Шило В.

Генплан (Основне креслення) М 1:500

Схематично-технічний план будівельного об'єкта

Договір №

М. Пустомити, 2021 р.