СХЕМА ІНЖЕНЕРНОЇ ПІДГОТОВКИ ТЕРИТОРІЇ, ВЕРТИКАЛЬНОГО ПЛАНУВАННЯ СУМІЩЕНА ЗІ СХЕМОЮ ІНЖЕНЕРНИХ МЕРЕЖ М 1 : 500

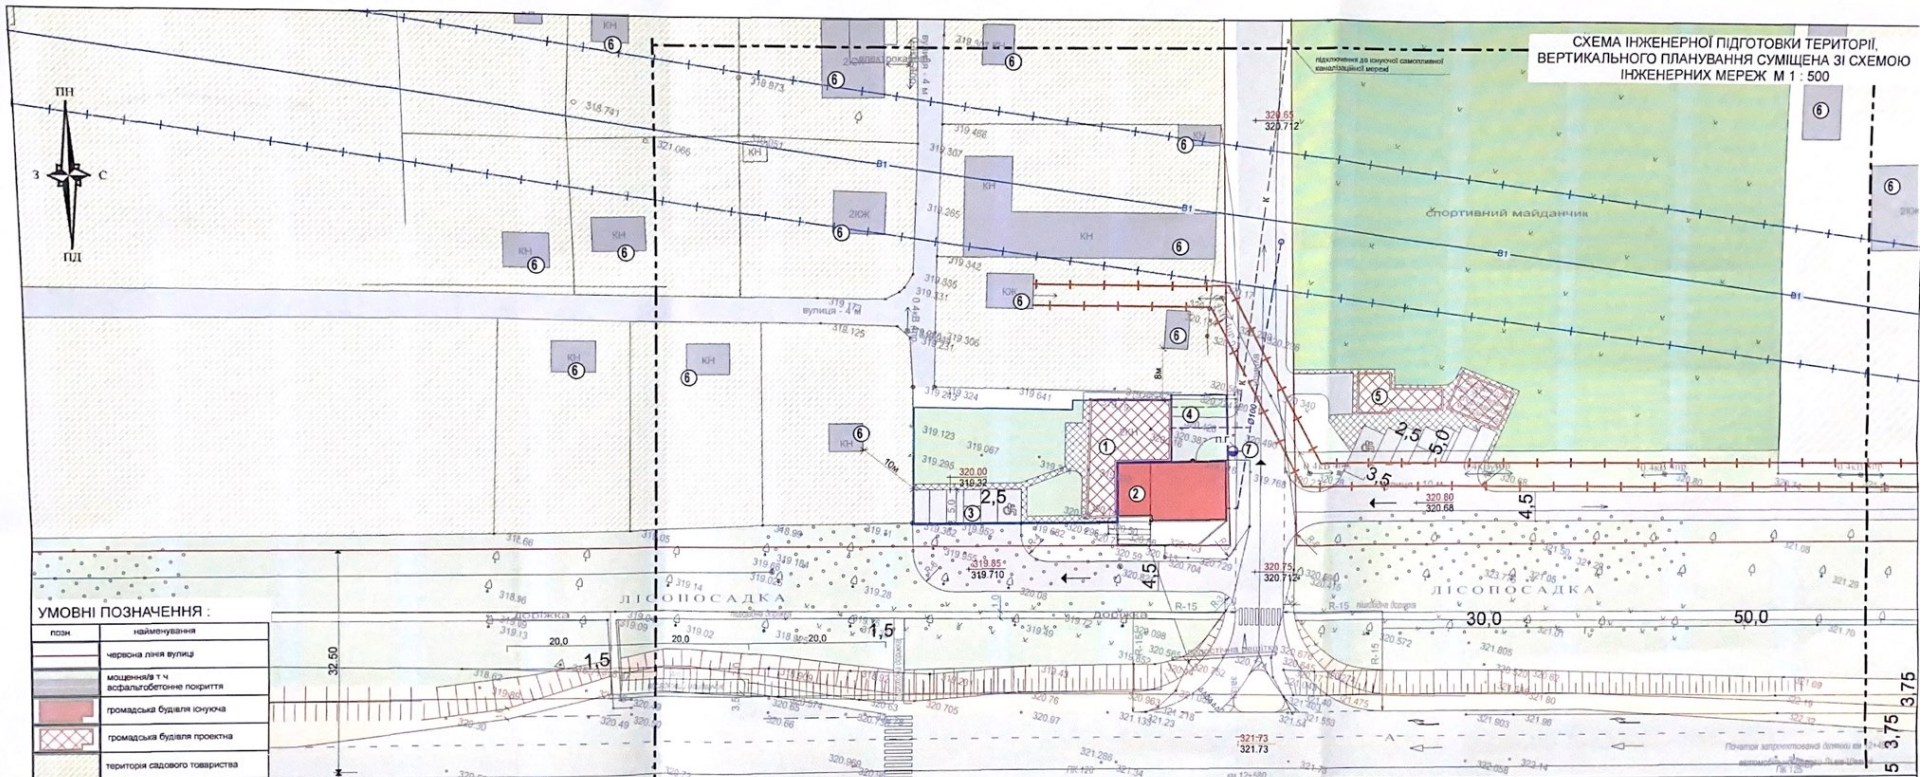

УМОВНІ ПОЗНАЧЕННЯ :

позн	найменування
	червона лінія вулиці
	мощення/в т.ч. асфальтобетонне покриття
	громадська будівля існуюча
	громадська будівля проектна
	територія садового товариства
	тиритория житлової забудови
	територія рекреаційного призначення
	межі відведеної ділянки
В1	існуючий водогін та його охоронна зона
вп	проектована водопровідна мережа
Кк	проектована самопливна каналізаційна мережа
320.50 320.44	проектована відмітка висот існуюча відмітка висот

ЕКСПЛІКАЦІЯ :

1. Проектована будівля комплексу придорожнього сервісу
2. Існуюча будівля комплексу придорожнього сервісу
3. Гостьова автостоянка для легкових авто
4. Господарський заїзд
5. Сусідня будівля для обслуговування спортивного майданчика
6. Сусідні садові будівлі
7. Проектований пожежний гідрант

Зм.	К-сть	Арк.	№ док.	Підпис	Дата
Директор		Юзькевич Х.			
Архітектор		Назар Т.			
ГАП		Назар Т.			

замовник Оброшинська сільська рада

Внесення змін детальний план території Голянко Т.Р. в кооперативно-садівничому товаристві інвалідів Вітчизняної війни "Перемога" в с. Конопниця ,Львівського р-ну, Львівської обл.

детальний план території

Стадія	Аркуш	Аркушів
ДПТ	5	5

СХЕМА ІНЖЕНЕРНОЇ ПІДГОТОВКИ ТЕРИТОРІЇ, ВЕРТИКАЛЬНОГО ПЛАНУВАННЯ СУМІЩЕНА ЗІ СХЕМОЮ ІНЖЕНЕРНИХ МЕРЕЖ М 1 : 500

ФОП Юзькевич Х.І.
2021р