УКРАЇНА
Солонківська сільська рада
Львівського району Львівської області
LXII позачергова сесія IX демократичного скликання

Р І Ш Е Н Н Я № 4454

11.04.2024року **с. Солонка**

Про надання дозволу на розробку детального плану території в районі вул.Стецьківа, 16 в с. Поршна Львівського району Львівської області

Відповідно до генерального плану села Поршна та протоколу засідання постійної комісії сільської ради з питань агропромислового комплексу, земельних відносин, благоустрою та екології № 74 від 09.04.2024 року, керуючись п.3,ст.8,ст.10, п.1 ст.19 Закону України "Про регулювання містобудівної діяльності", Закону України «Про місцеве самоврядування в Україні», наказом Міністерства регіонального розвитку, будівництва та житлово-комунального господарства в Україні від 16.11.2011 року №290, зареєстрованого в Міністерстві юстиції України від 20.12.2011 року №1468/20206, розглянувши заяву №02-07-639 від 28.03.2024р. гр. Оріховського Юрія Володимировича, щодо надання дозволу на розробку детального плану території в районі вул. Стецьківа, 16 в с.Поршна Львівського району Львівської області, Солонківська сільська рада

ВИРІШИЛА:

1. Надати дозвіл Оріховському Юрію Володимировичу на розробку детального плану території в районі вул. Стецьківа, 16 в с. Поршна Львівського району Львівської області.
2. Замовником виконання робіт з розроблення детального плану території визначити Солонківську сільську раду.
3. Фінансування робіт із розроблення детального плану території провести за рахунок гр. Оріховського Юрія Володимировича.
4. Сільському голові Солонківської сільської ради забезпечити оприлюднення даного рішення відповідно до вимог законодавства.
5. Контроль за виконанням даного рішення покласти на постійну комісію з питань агропромислового комплексу, земельних відносин, благоустрою та екології.

Сільський голова **Богдан ДУБНЕВИЧ**

Генеральний план с. Поршна

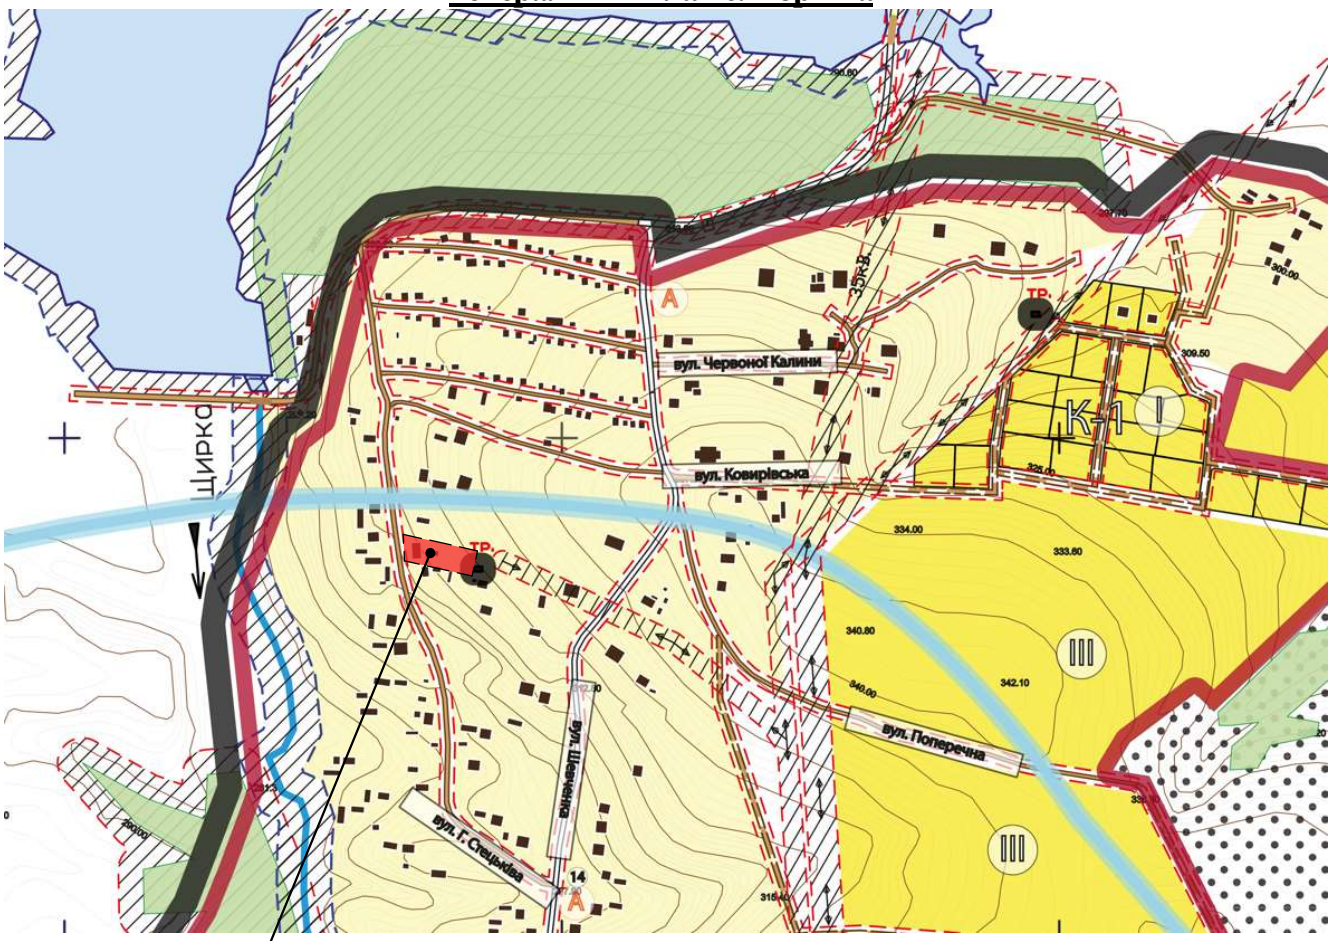

ділянка проектування

Публічна кадастрова карта (kadastr.live)

						Детальний план території в районі вул. Стецьківа, 16 в с. Поршна Львівського району Львівської області	
Зм.	Кільк.	Лист	№ док.	Підпис	Дата		
ФОП		Юзькевич Х.І.				Замовник: Солонківська сільська рада	Стадія: ДПТ; Лист: 1; Листів: 7
ГАП		Назар Т.С.					
Виконав		Назар Т.С.					
						Схема розташування території у планувальній структурі населеного пункту	ФОП Юзькевич Х.І.

Проектний план об'єднаний з схемою проектних планувальних обмежень

М 1:500

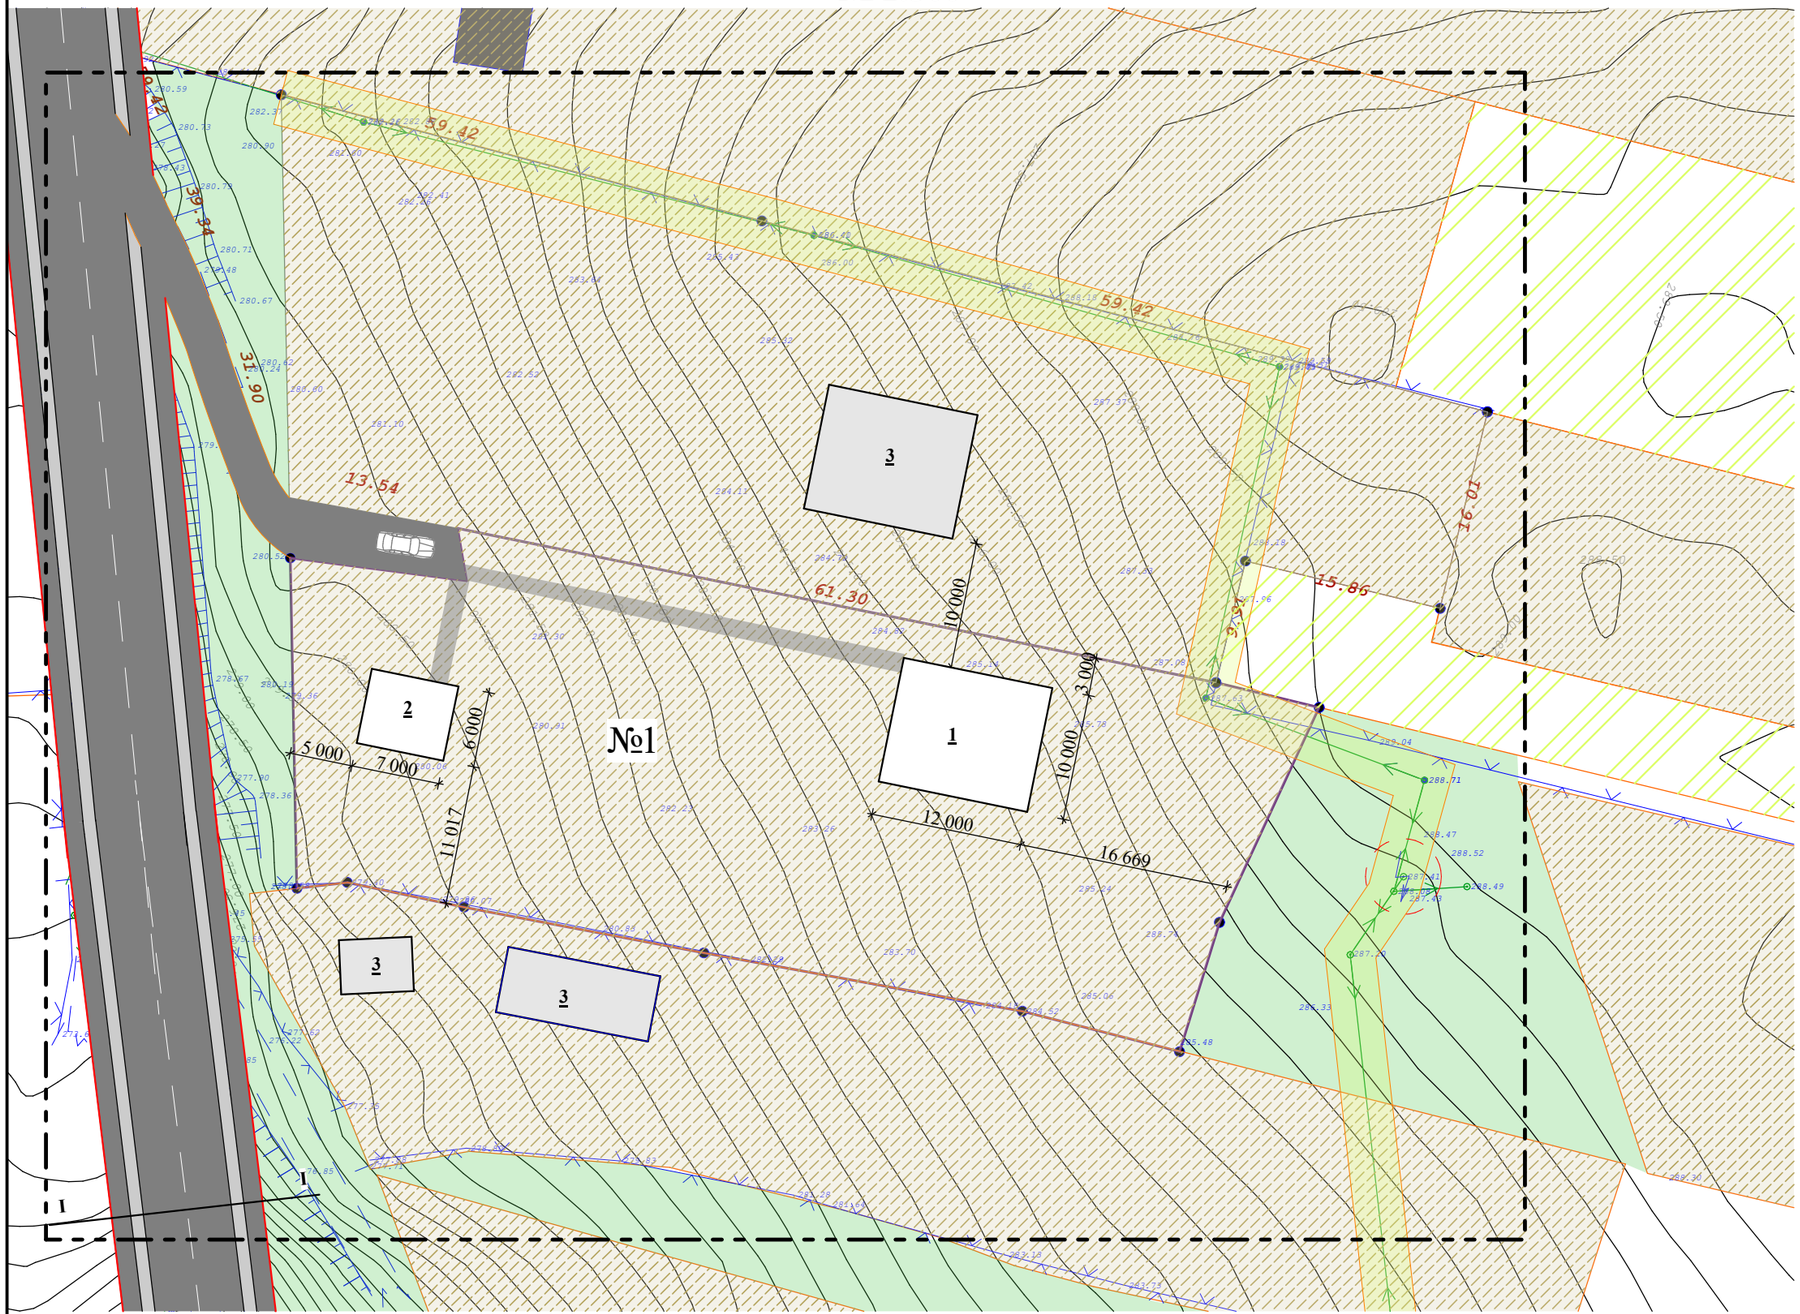

I - I

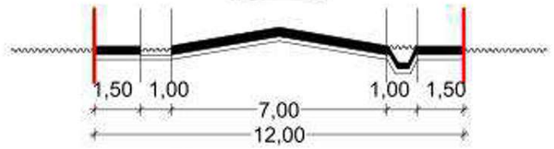

Умовні позначення:

	Межа території опрацювання ДПТ
	Межа проектованої земельної ділянки
	Існуючі суміжні земельні ділянки
	Вулиці, проїзди та їх червоні лінії
	Існуючі ділянки сільськогосподарського призначення
	Озеленені території загального користування
	Кущі, дерева та інші зелені насадження
	Територія житлова садибної забудови
	Охоронна зона проектованої ЛЕП
	Проектована ЛЕП

Техніко-економічні показники:

Земельна ділянка №1 (02.01 Для будівництва і обслуговування житлового будинку, господарських будівель і споруд (присадибна ділянка) площа - 0,2170га
Орієнтовна територія опрацювання ДПТ - 1,08 га

Техніко-економічні показники:

максимальний % забудови зем. діл. - 40 %
Поверховість - 2 поверхи
Висота (м) - до 10 м*[2]

Експлікація:

1. Індивідуальний житловий будинок (проектований)
2. Господарська будівля
3. Існуючий житловий будинок

Зм.	Кільк.	Лист	№ док.	Підпис	Дата	
ФОП		Юзькевич Х.І.				Детальний план території в районі вул. Стецьківа, 16 в с. Поршна Львівського району Львівської області
ГАП		Назар Т.С.				Замовник: Солонківська сільська рада
Виконав		Назар Т.С.				Стадія: ДПТ; Лист: 3; Листів: 7
						Проектний план об'єднаний з схемою проектних планувальних обмежень М 1:500
						ФОП Юзькевич Х.І.