


Проектний план суміщений зі схемою організації руху транспорту та пішоходів М 1 : 1000

УМОВНІ ПОЗНАЧЕННЯ :

Позн.	назва позначення
	межа проектування ДПТ
	територія рекреації
	територія проектованої садибної забудови
	напрямки руху транспорту та пішоходів
	лінії ЛЕП та охоронна зона ліній ЛЕП
	межа проектованої ділянки
	ПЗС канави
	С33 кладовища
	проектовані будівлі
	існуючі будівлі
	червона лінія вулиці

Орієнтовна площа відведеної ділянки становить 0,18га

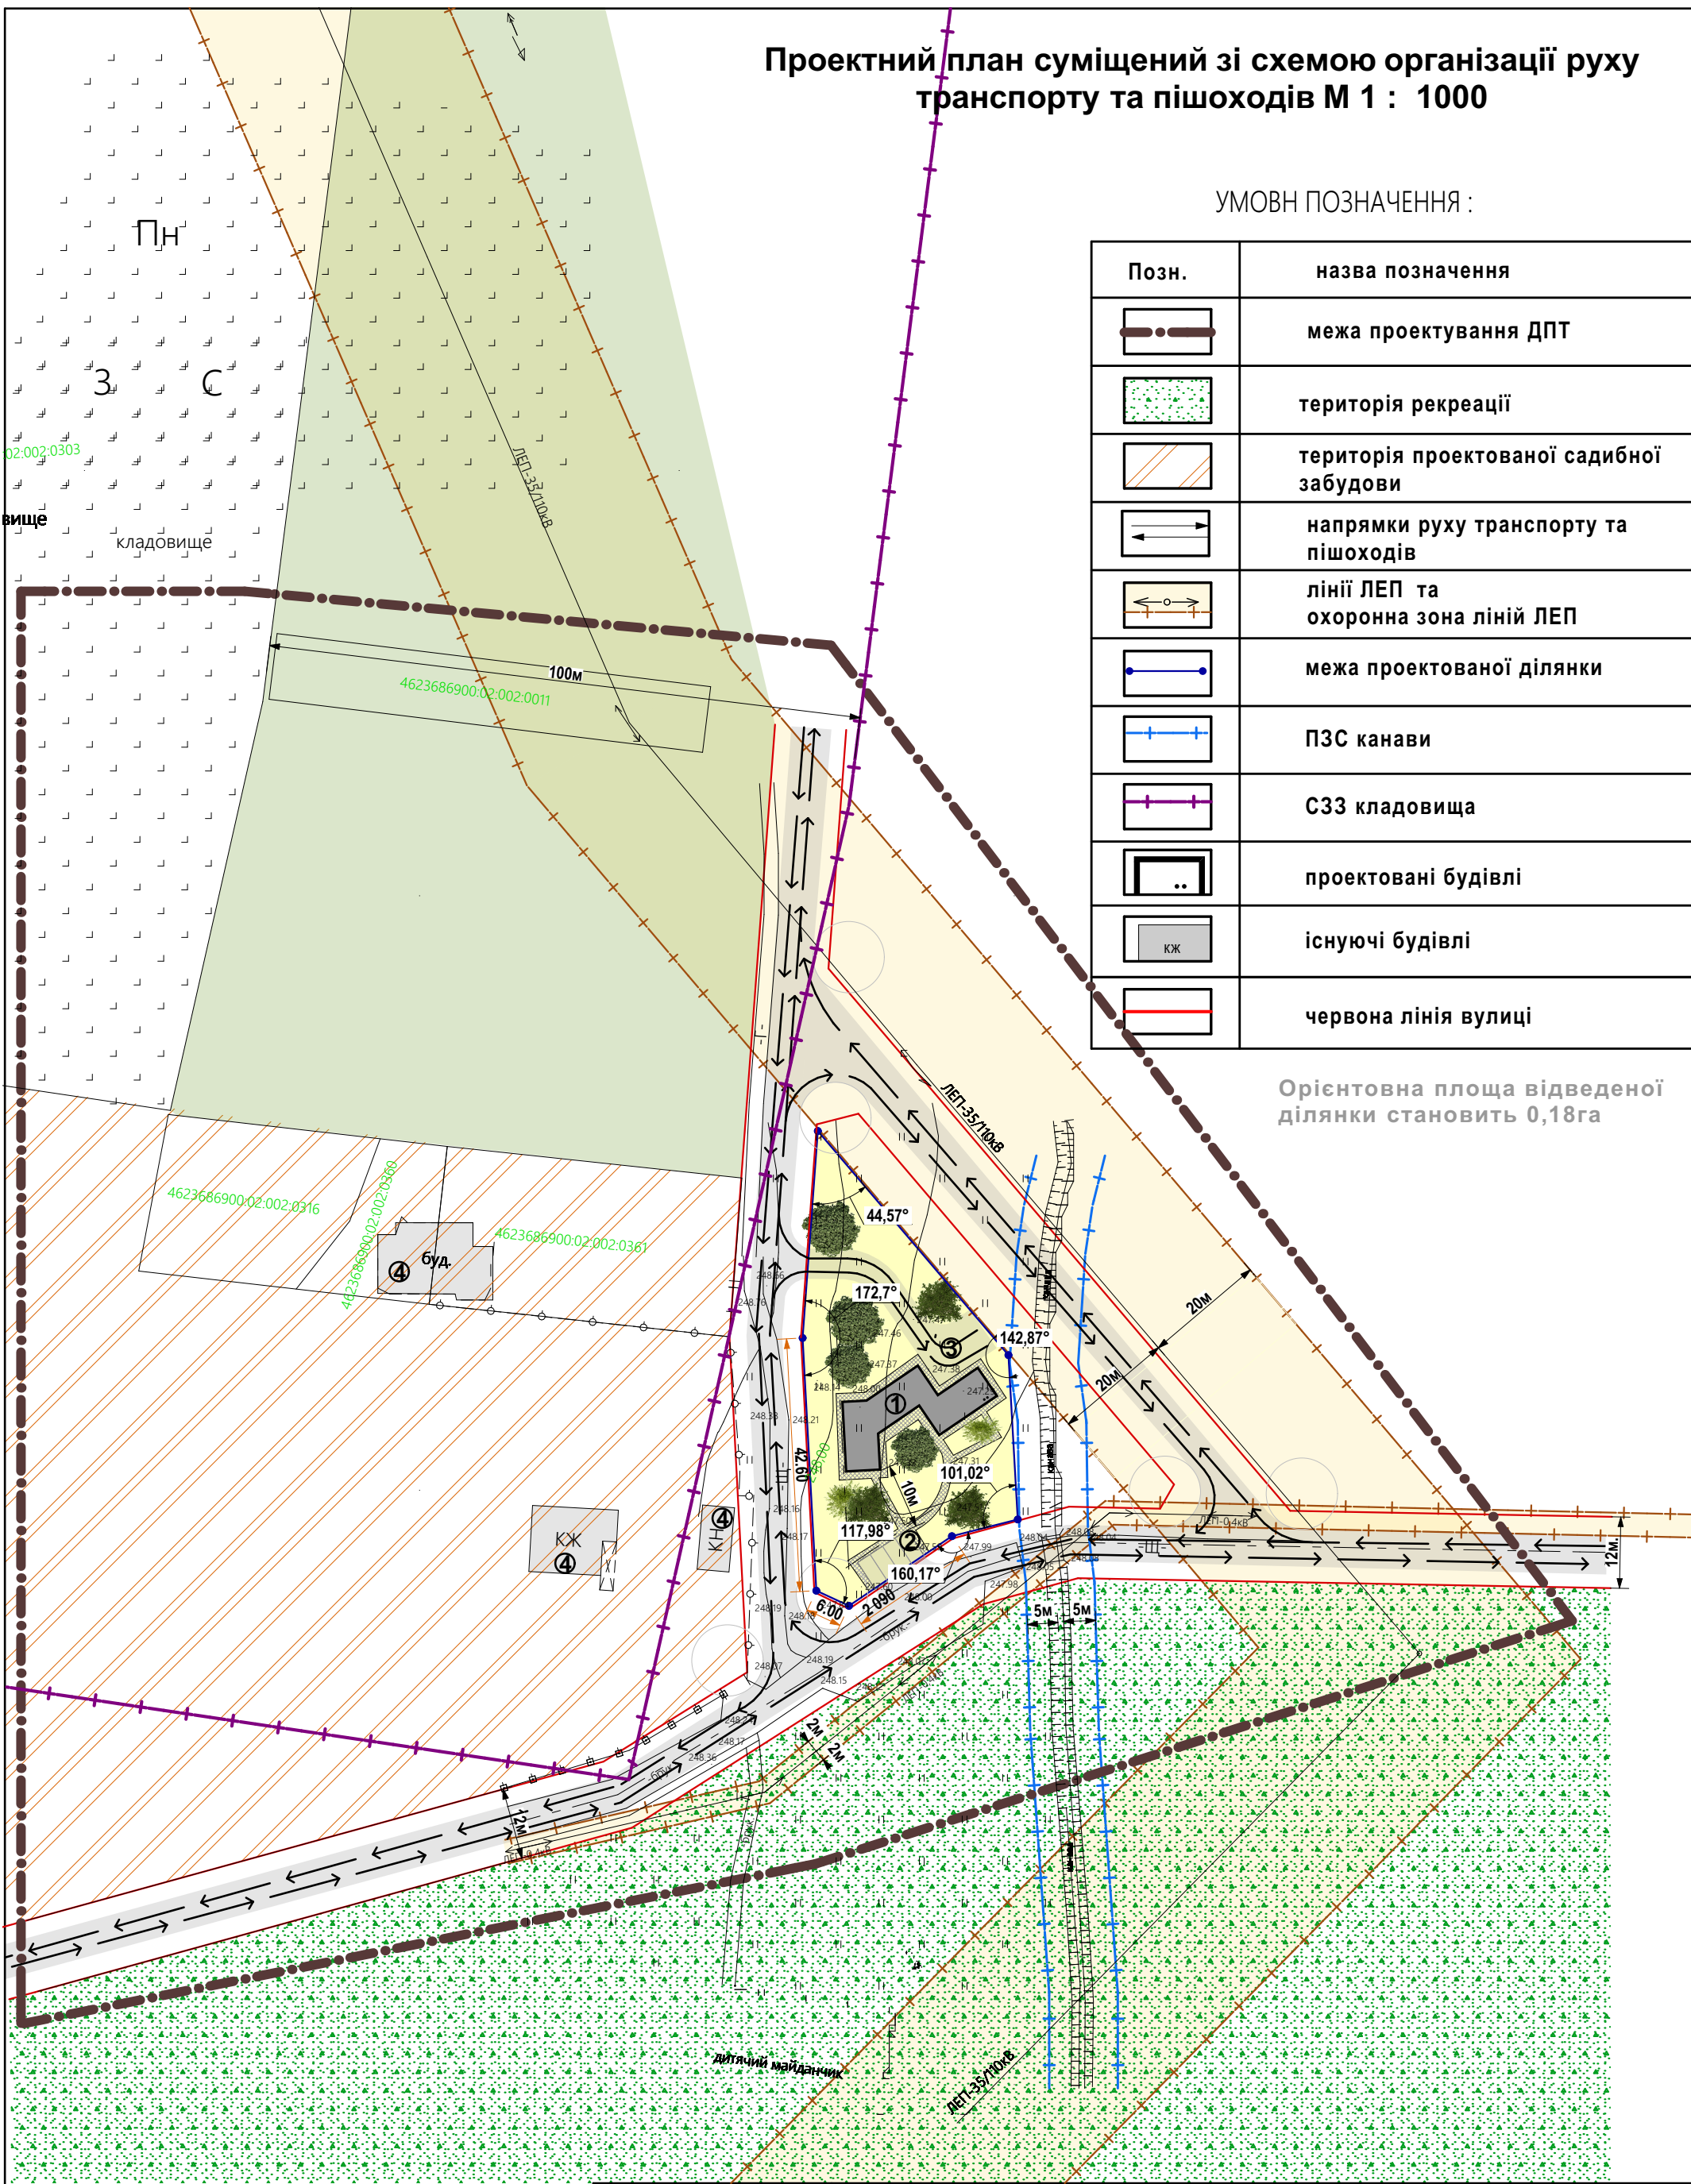

ЕКСПЛКАЦЯ :

- 1. Проектована будівля амбулаторії загальної практики сімейної медечини
- 2. Автостоянка на 4 авто для відвідувачів закладу
- 3. Господарський заїзд
- 4. Сусідні будівлі

				Детальний план території в межах вул. Зоряної у с. Муроване Сороки-Львівської сільської ради Пустомитівського р-ну			
Директор	Юзькевич В.			Детальний план території	Стадія	Лист	Листів
ГАП	Грімнак А.				ДПТ	3	5
Виконав	Назар Т.						
				Проектний план суміщений зі схемою організації руху транспорту та пішоходів М 1 : 1000	кп АПБ м. Пустомити 2017р.		
Нормконтр.	Шило В.						