

Проектний план території (основне креслення) та планувальні обмеження М 1 : 1 000

УМОВНІ ПОЗНАЧЕННЯ

Існуючі	Проектні	Найменування	Існуючі	Проектні	Найменування
		Межа розроблення детального плану території			Нежитлові будівлі та споруди
		Межа проекрованої земельної ділянки			Будівлі виробничого призначення
		Територія житлової садибної забудови			Санітарно-захисні зони
		Територія виробничого призначення			Повітряна лінія електропередач ПЛ 0,4 кВ
		Територія озеленення загального користування			Повітряна лінія електропередач ПЛ 35 кВ
		Водні об'єкти			Охоронні зони від інженерних мереж
		Червоні лінії вулиць			Охоронні зони від каналів
		Проїзди та майданчики			Заїзд на проектовану ділянку
		Житлові будинки			Зелені насадження


ТЕХНІКО-ЕКОНОМІЧНІ ПОКАЗНИКИ

1. Площа земельної ділянки на яку розробляється детальний план території - **2,6622 га**;
2. Площа території існуючої житлової забудови - 0,4436 га;
3. Площа території виробничого призначення - 0,5509 га;
4. Площа території озеленення загального користування - 0,8219 га;
5. Площа території водних об'єктів - 0,0682 га;
6. Площа ділянки в межах червоних ліній вулиць - 0,2205 га;
7. Площа ділянки, яка знаходиться в охоронній зоні від каналів - 0,2854 га;
8. Площа ділянки, яка знаходиться в охоронній зоні від інженерних мереж - 0,5141 га;
9. Площа проекрованої земельної ділянки - **0,5000 га**:

- площа забудови - 0,0676 га;
- площа мощення та твердого покриття - 0,1586 га;
- площа озеленення - 0,2738 га;
10. Коефіцієнти проекрованої земельної ділянки:
- забудови - 13 %;
- мощення та твердого покриття - 31 %;
- озеленення - 56 %.

ЕКСПЛІКАЦІЯ

1. Виробничо-складська будівля
2. Адміністративна будівля
3. Автостоянка тимчасового перебування автомобілів
4. Локальні очисні споруди
5. Пам'ятний хрест

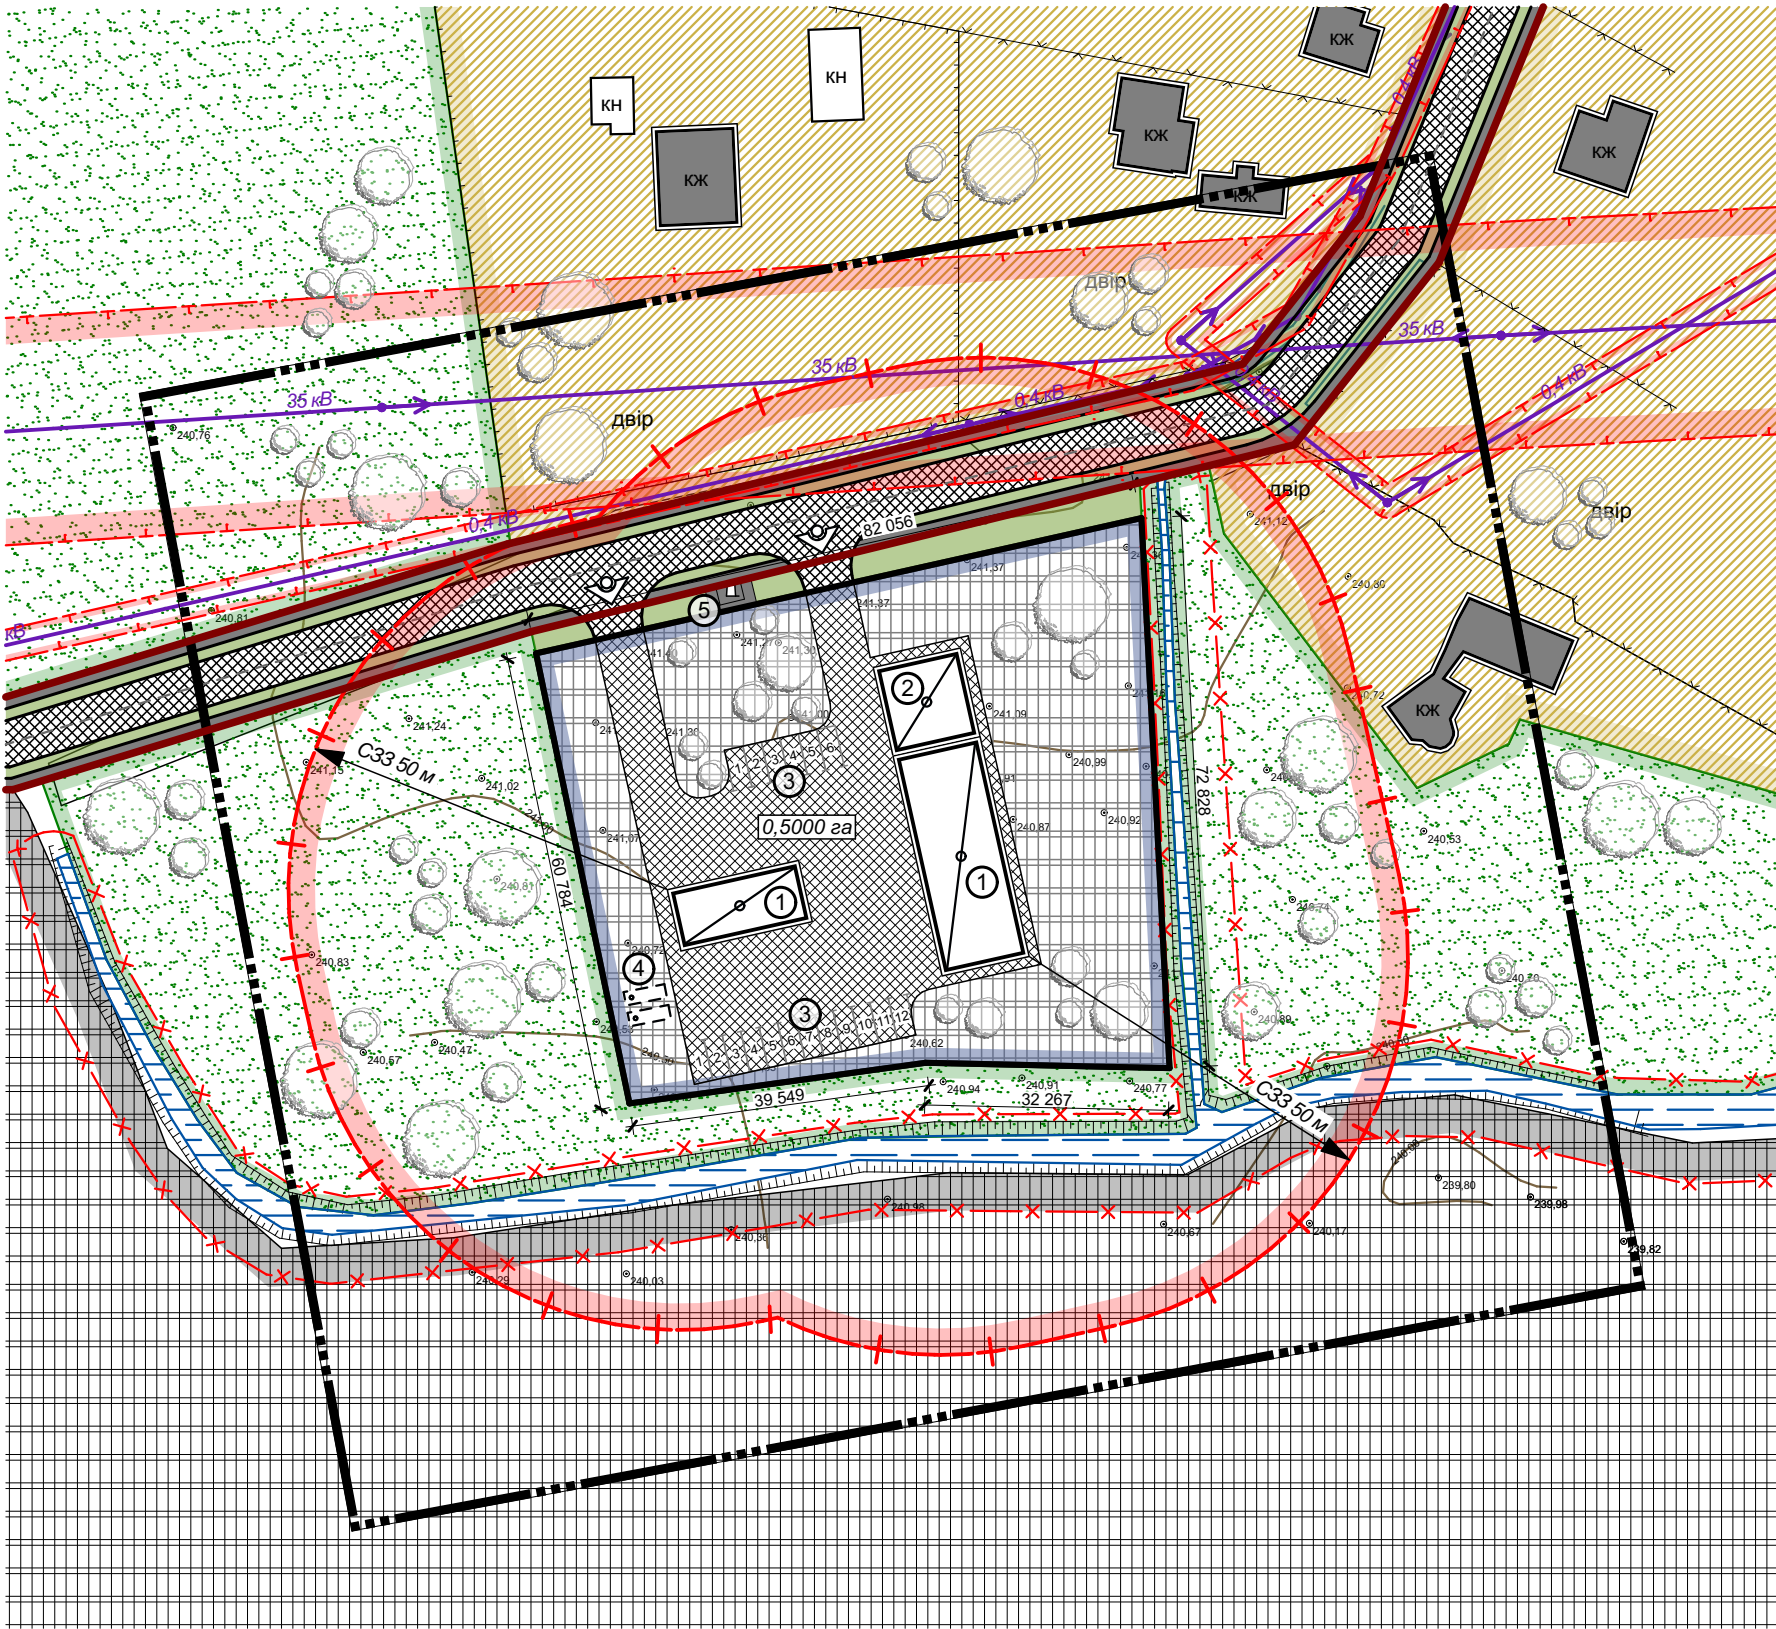

						Мурованська сільська рада Об'єднаної територіальної громади			ПІ-003-ПІ-08/18
						Детальний план території із зміною цільового призначення земельної ділянки площею 0,5000 га із ведення ОСГ на будівництво та обслуговування складських та промислових приміщень в с. Муроване			
Зм.	Кільк.	Арк.	№ док.	Підпис	Дата	Детальний план території	Стадія	Аркуші	Аркушів
Директор		М. Габрель					ДПТ	3	7
ГАП		М. Габрель							
Розробив		Х. Фамуляк				Проектний план території (основне креслення) та планувальні обмеження М 1 : 1 000			
Перевірів		В. Теліцак							
Норм. контр.		М. Габрель							