
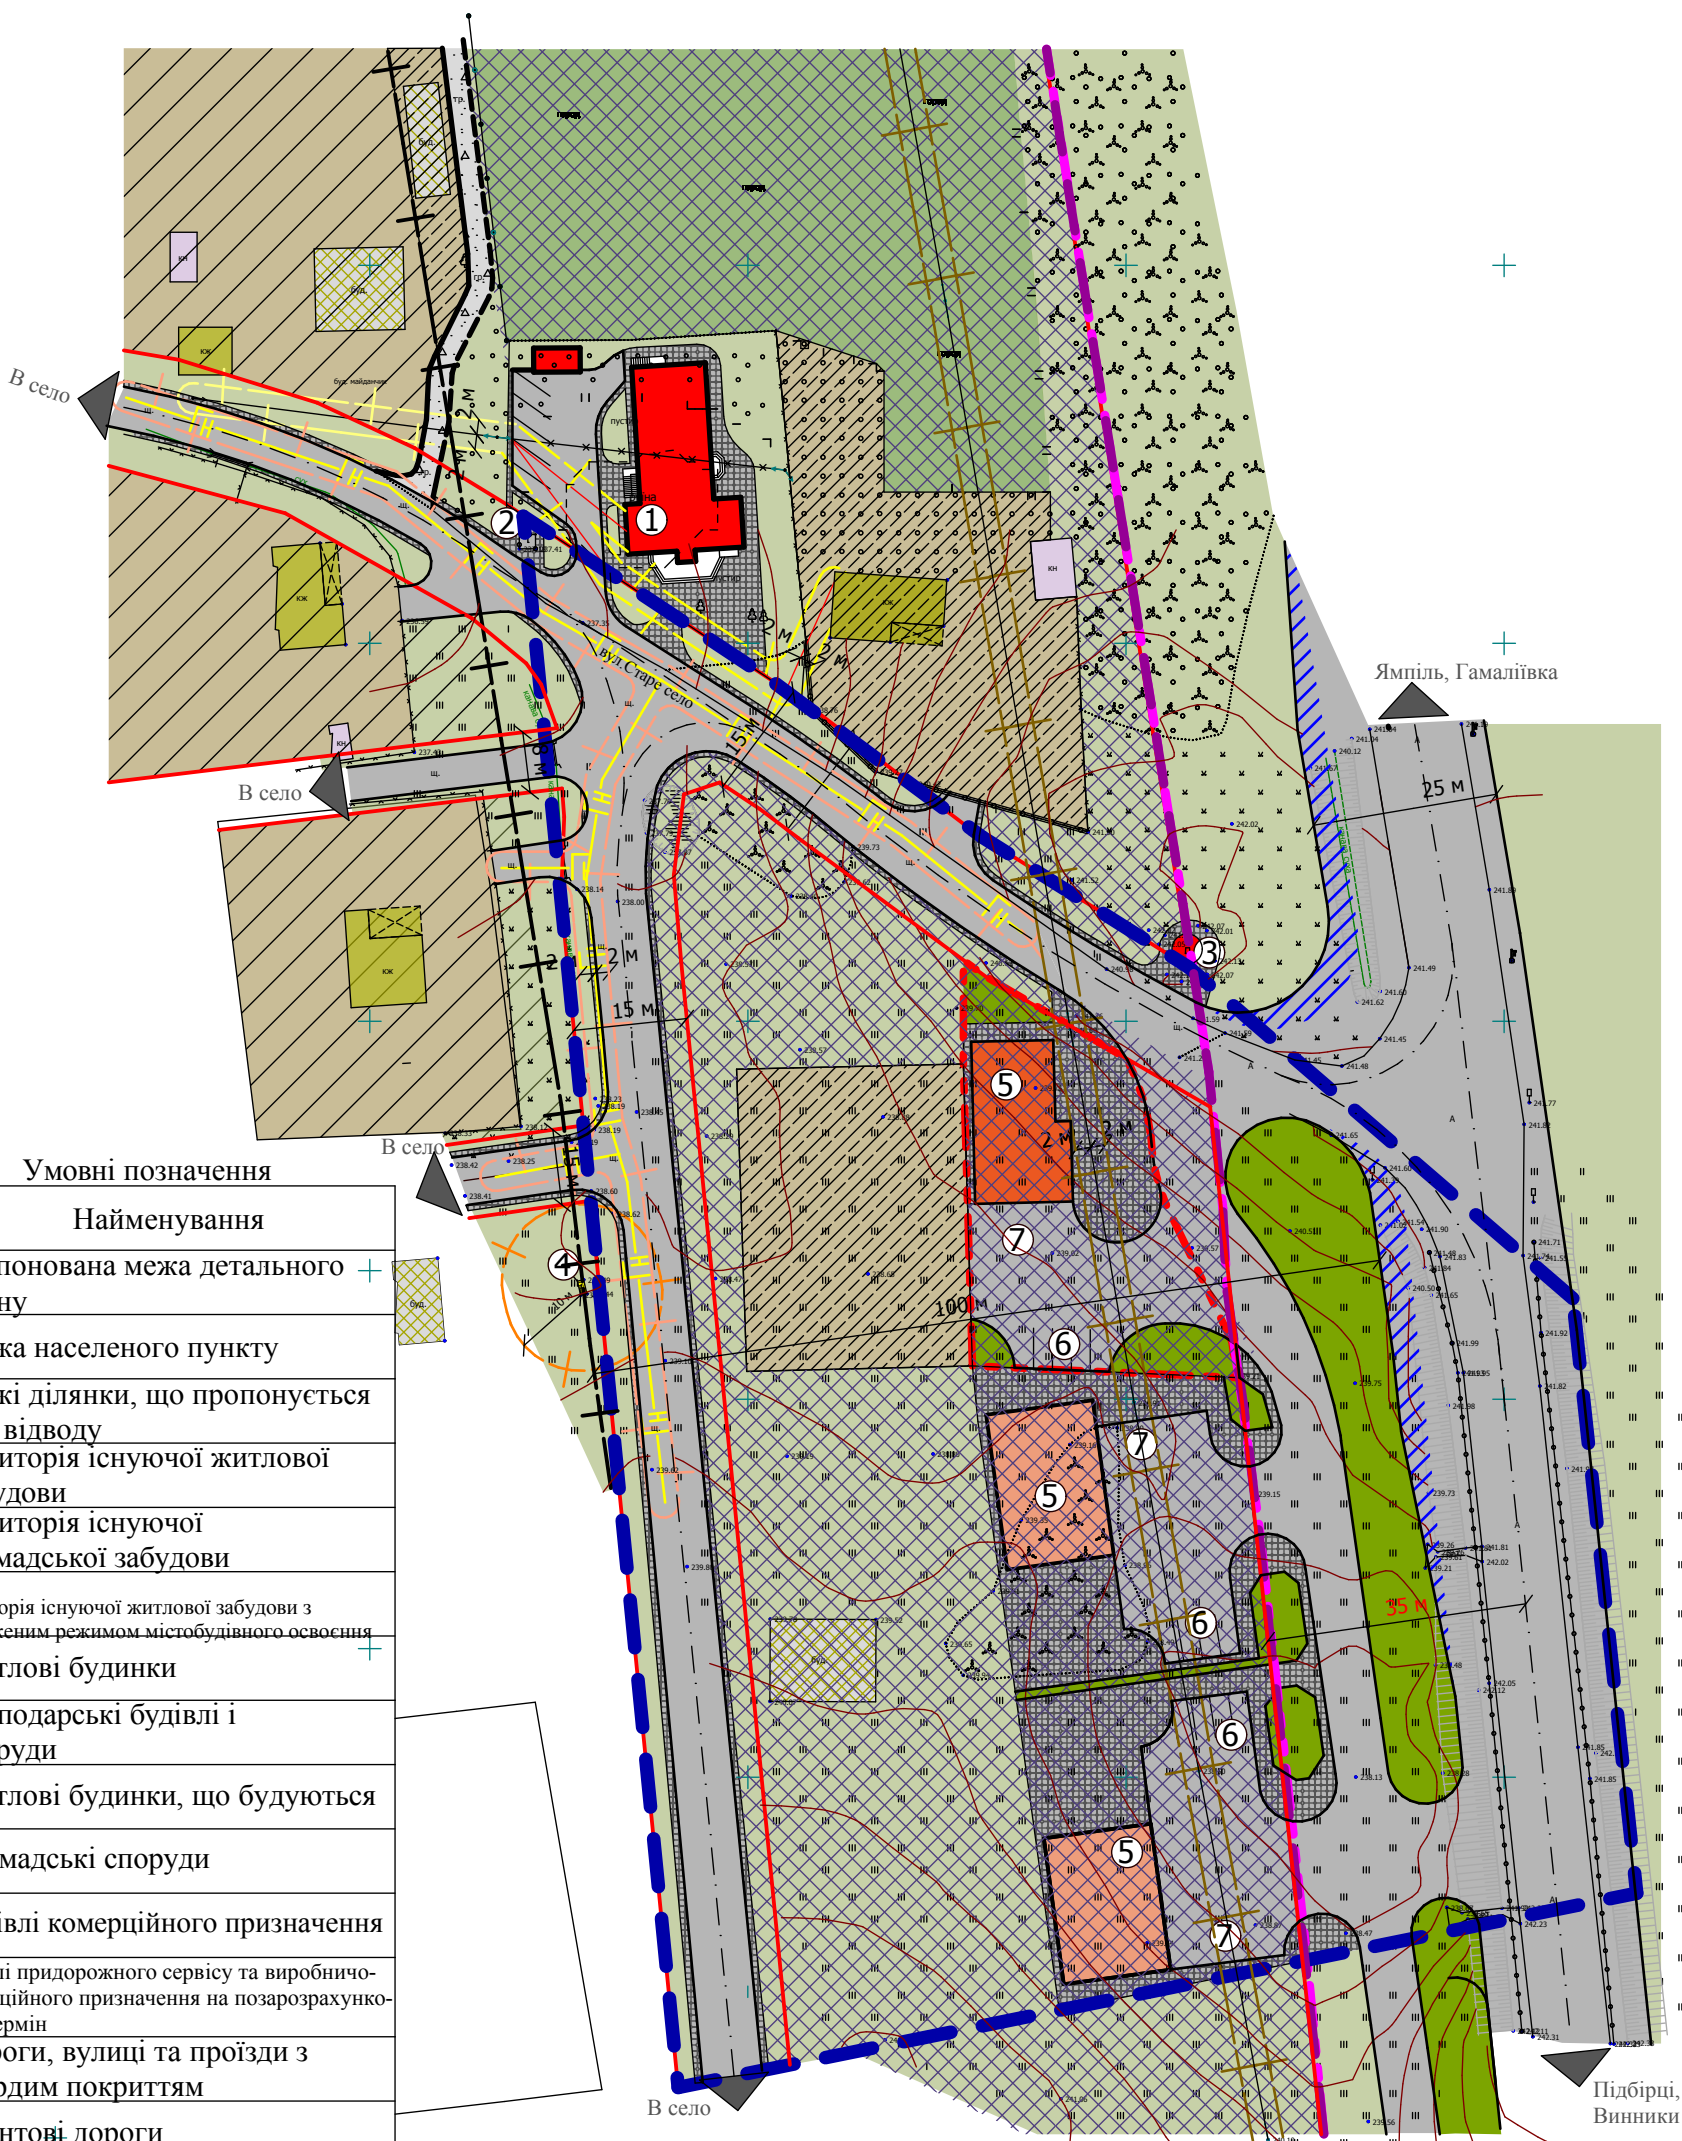


Проектний план. Схема проєктованих планувальних обмежень
М 1 : 1000

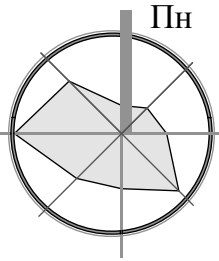

Умовні позначення

існ.	проект.	Найменування
		Пропонована межа детального плану
		Межа населеного пункту
		Межі ділянки, що пропонується для відводу
		Територія існуючої житлової забудови
		Територія існуючої громадської забудови
		Територія існуючої житлової забудови з обмеженим режимом містобудівного освоєння
		Житлові будинки
		Господарські будівлі і споруди
		Житлові будинки, що будуються
		Громадські споруди
		Будівлі комерційного призначення
		Будівлі придорожного сервісу та виробничо-комерційного призначення на позарозрахунковий термін
		Дороги, вулиці та проїзди з твердим покриттям
		Грунтові дороги
		Пішохідні зв'язки
		Перехідно-швидкісна смуга на магістралі безперервного руху
		Червоні лінії, запроєктовані в раніше розробленій містобудівній документації
		Озеленені території
		Зелені насадження громадського значення
		Територія об'єктів придорожного сервісу та виробничо-комерційного призначення
		Канави сухі
		ЛЕП низької напруги та її охоронна зона
		Газорозподільний пункт
		Кабель зв'язку та його охоронна зона
		СЗЗ кільцевої автодороги
		Газопровід низького тиску та його охоронна зона

Експлікація

Найменування	Прим.
1. Народний дім, запроєктований в раніше розробленій містобудівній документації	проект.
2. Каплиця	існ.
3. Газорозподільний пункт	існ.
4. Хрест, знак з релігійним зображенням	існ.
5. Заклад торгівлі	проект.
6. Автостоянка на 5 авто	проект.
7. Господарська зона	проект.

Техніко-економічні показники

Площа ділянки в межах детального плану	- 1,9 га
Площа забудови в межах детального плану	- 1213,4 м ²
Площа заощення в межах детального плану	- 9786,2 м ²
Площа озеленення в межах детального плану	- 8000,4 м ²

В тому числі:

Площа проєктованої ділянки	- 1292 м ²
Площа забудови в межах ділянки	- 257 м ²
Площа заощення в межах ділянки	- 862 м ²
Площа озеленення в межах ділянки	- 173 м ²

0м 10м 20м 30м 40м 50м

39/14-ДПТ-КЮ-І

Замовник виконавчий комітет Ямпільської сільської ради

Зм.	К-ть	Арк.	№ док.	Підпис	Дата	Детальний план території для будівництва закладу торгівлі в с. Кам'янопіль, Ямпільської сільської ради, Пустомитівського району Львівської області	Стадія	Аркуші	Аркушів
Директор	Касинець Ю.					Проектний план. Схема проєктованих планувальних обмежень М 1:1000	ДПТ	3	7
ГАП	Войтович С.								
Розробив	Сколосдра П.								

ПП "ІМТА"
м. Львів