Місце розташування земельної ділянки

					Замовник: Славська селищна рада
					Детальний план території для будівництва та обслуговування житлових будівель та споруд в с. Либохора , Стрийського району, Львівської області
Зм.	Аркуш	№ док.	Підпис	Дата	
ГАП	Мецевич Р.М.				**Детальний план території**
Виконав	Мецевич Р.М.				
					Місце розташування земельної ділянки

Стадія	Аркуш	Аркушів
ДПТ	1	4

ФОП "Мецевич Р.М."

План існуючого використання території та існуючі планувальні обмеження М1:500

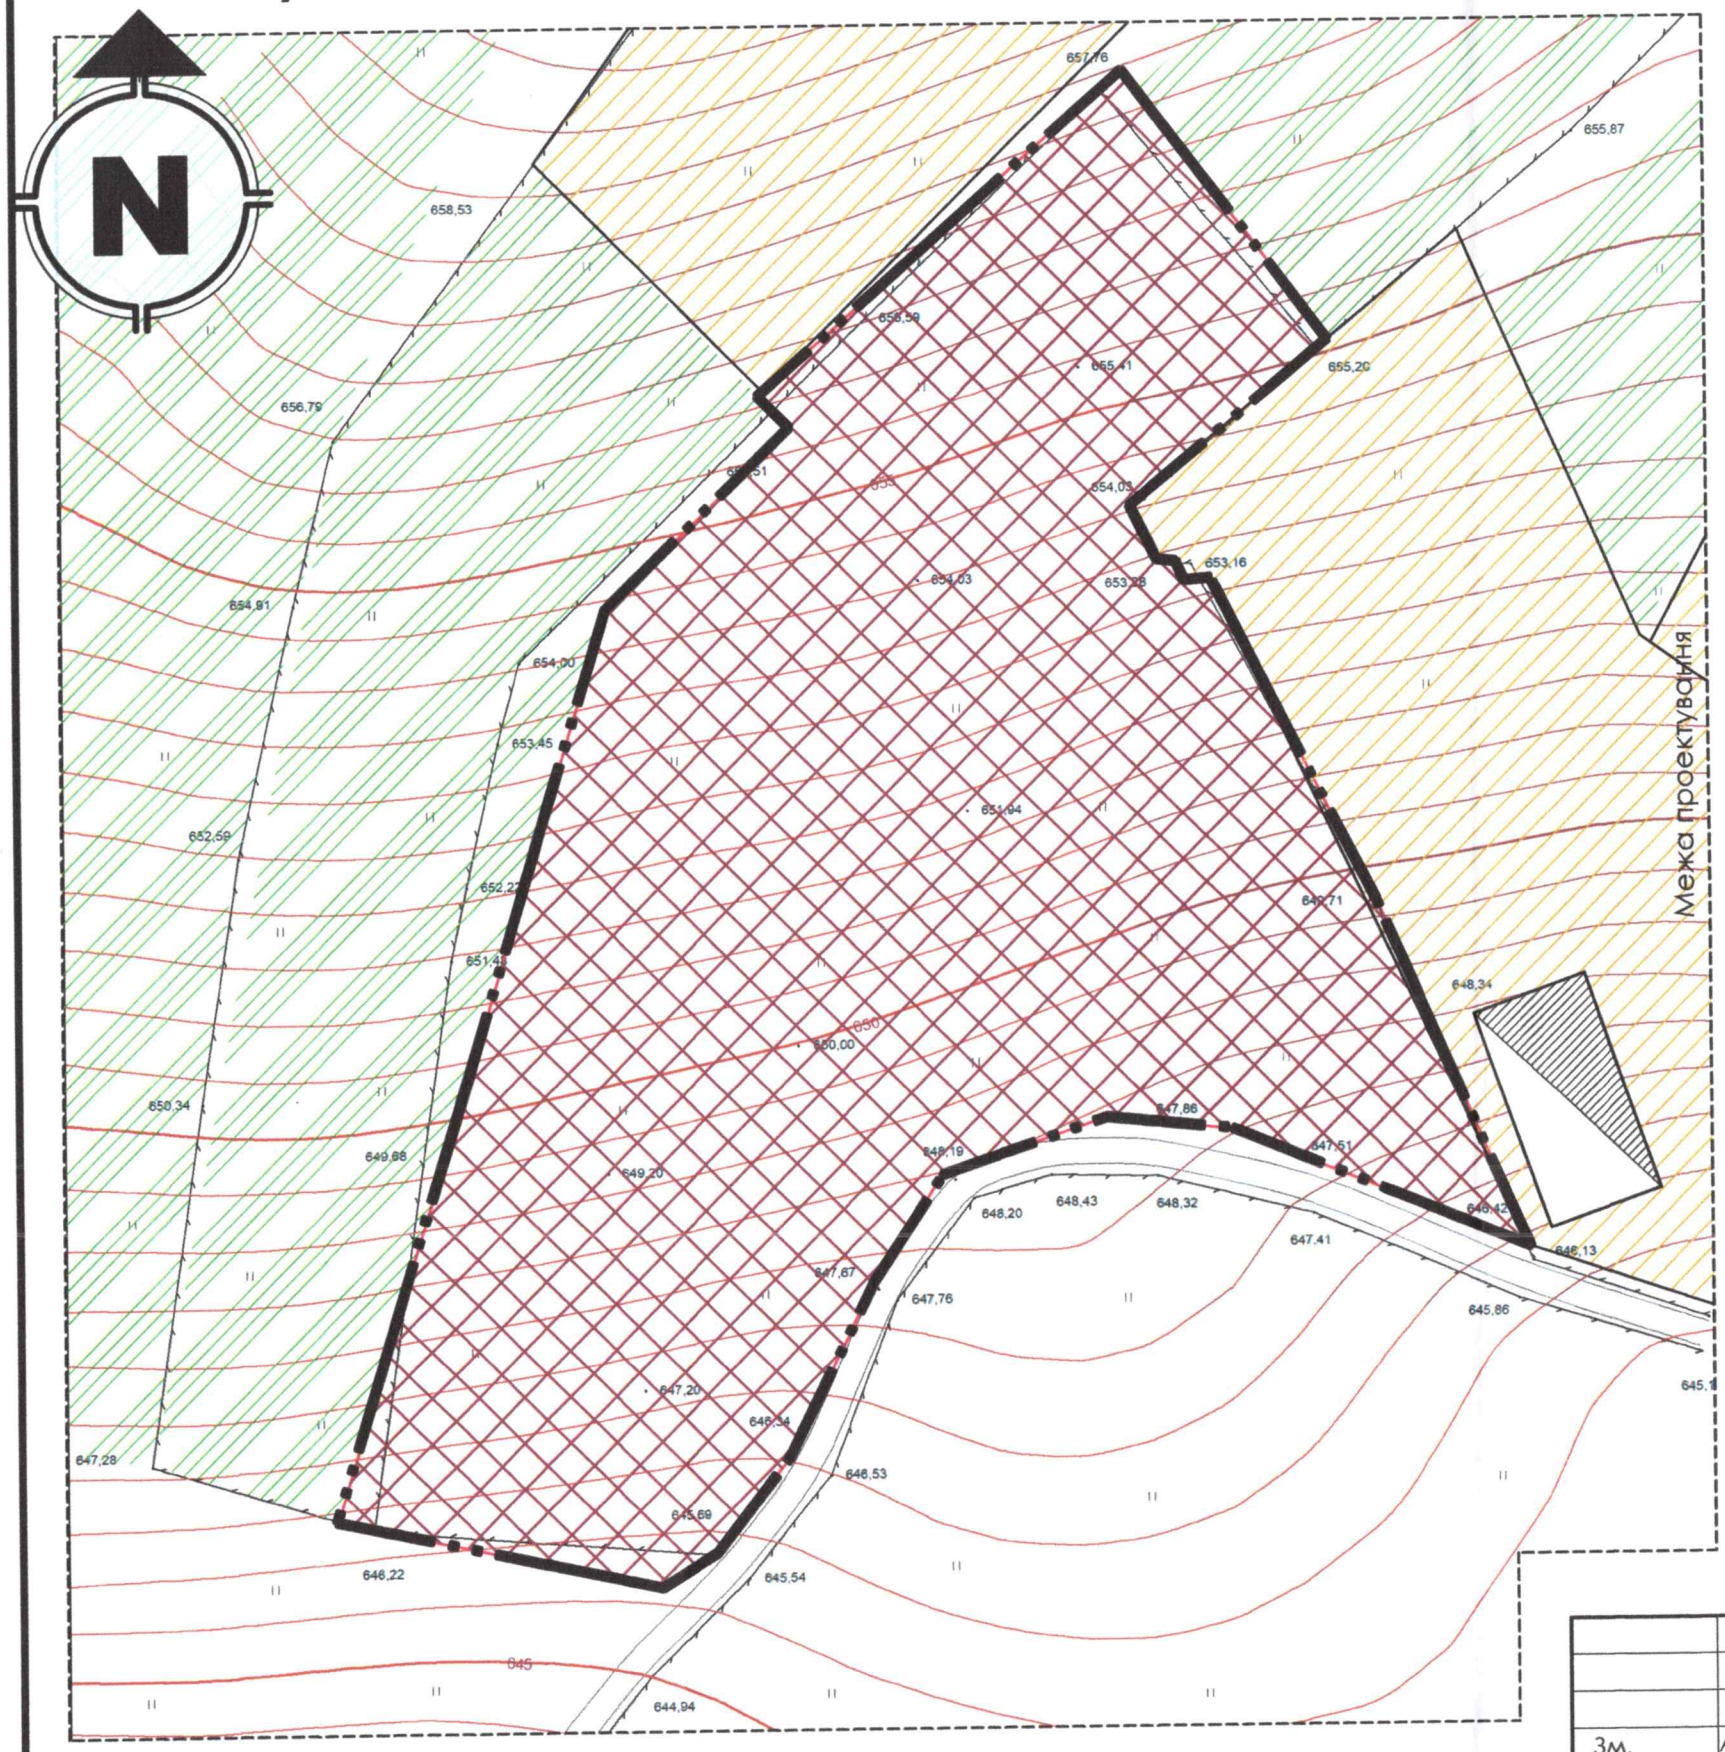

ПОГОДЖЕНО:
межі проектування
відділ архітектури та містобудування
Славської селищної ради
_____О.Кончевич

УМОВНІ ПОЗНАЧЕННЯ	
	Межа території на яку розробляється детальний план території;
	Проектована територія;
	Існуюча нежитлова будівля;
	ОСГ;
	Існуюча житлова територія;

Масштабна лінійка

0 5 10 20 30 40 50

0 м. **50 м.**

Зм.	Аркуш	№ док.	Підпис	Дата
ГАП		Мецевич Р.М.		
Виконав		Мецевич Р.М.		

Замовник: Славська селищна рада

Детальний план території для будівництва та обслуговування житлових будівель та споруд в с. Либохора , Стрийського району, Львівської області

Детальний план території	Стадія	Аркуш	Аркушів
	ДПТ	**2**	4
План існуючого використання території та існуючі планувальні обмеження М1:500	**ФОП "Мецевич Р.М."**		

Проектний план, суміщений зі схемою проектних планувальних обмежень М1:500

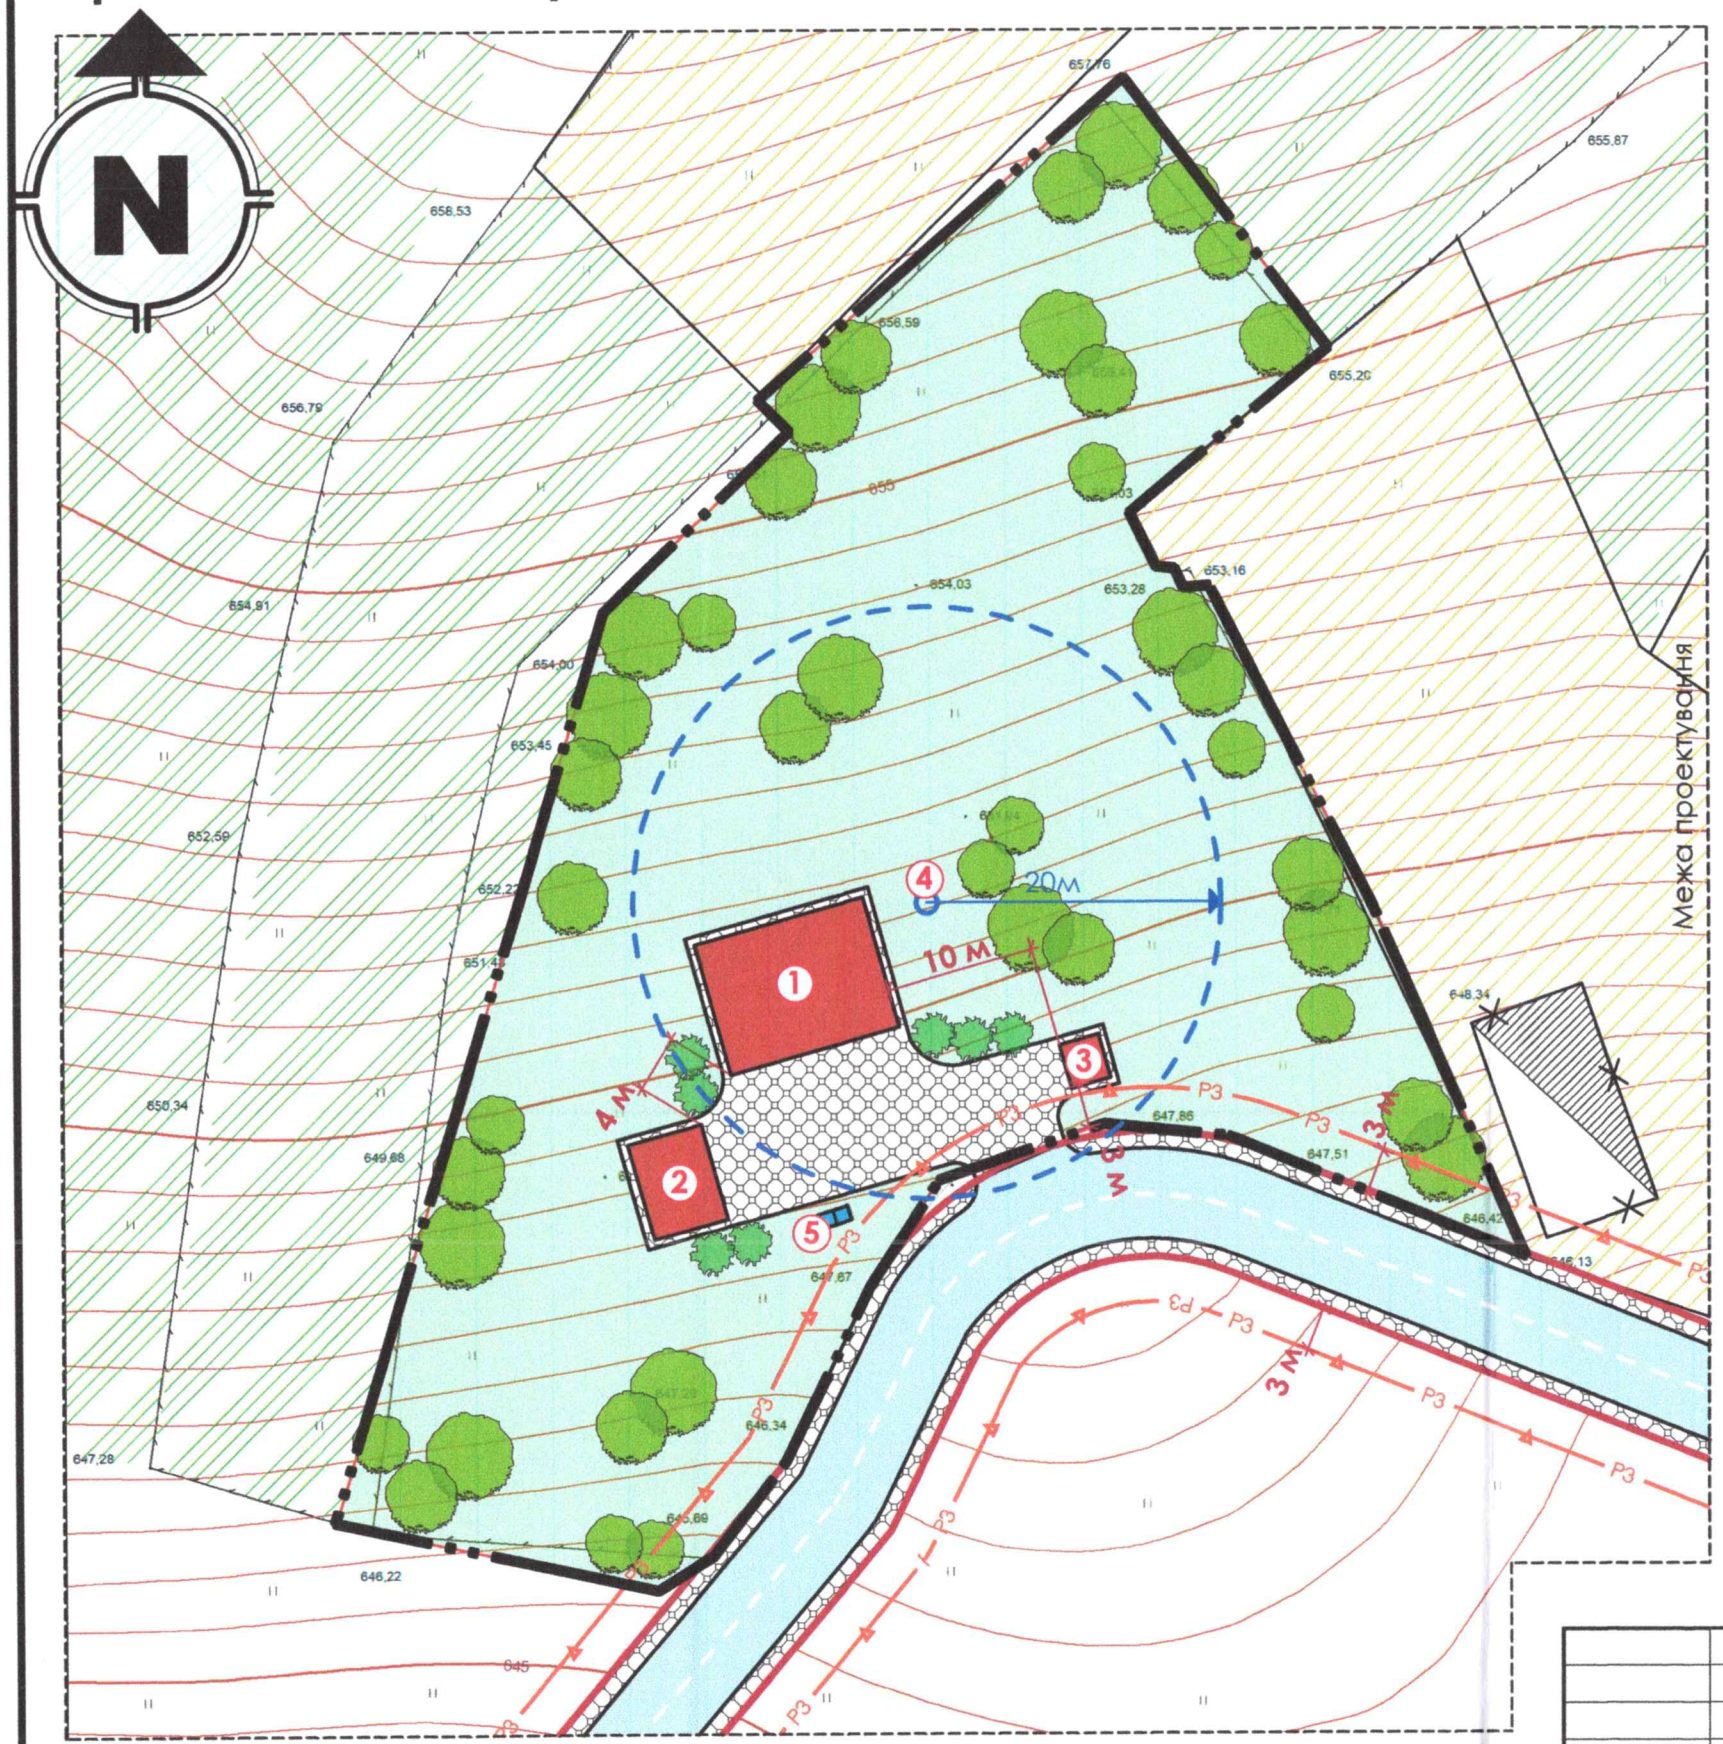

ЕКСПЛІКАЦІЯ	
1.	Проектований житловий будинок;
2.	Проектований господарський будинок;
3.	Альтанка;
4.	Шахтний колодязь;
5.	Малі очисні споруди;

УМОВНІ ПОЗНАЧЕННЯ	
	Межа території на яку розробляється детальний план території;
	Проектована житлова забудова;
	Існуюча нежитлова будівля;
	ОСГ;
	Існуюча житлова територія;
	Проектоване замощення;
	Проектована дорога;
	Проектовані червоні лінії вулиці;
Р3	Проектовані лінії регулювання забудови;

ТЕХНІКО-ЕКОНОМІЧНІ ПОКАЗНИКИ		
№	Найменування	Загалом м²
1	Площа проектування	12 740
2	**Загальна площа в межах земельної ділянки**	**3845**
3	Площа забудови	150
4	Площа замощення	250
5	Площа озеленених територій	3445

Масштабна лінійка

0 5 10 20 30 40 50

0 м. **50 м.**

Зм.	Аркуш	№ док.	Підпис	Дата	
ГАП	Мецевич Р.М.				
Виконав	Мецевич Р.М.				

Замовник: Славська селищна рада

Детальний план території для будівництва та обслуговування житлових будівель та споруд в с. Либохора , Стрийського району, Львівської області

Детальний план території	Стадія	Аркуш	Аркушів
	ДПТ	**3**	4
Проектний план, суміщений зі схемою проектних планувальних обмежень М1:500	**ФОП "Мецевич Р.М."**		

План червоних ліній М 1:500. Схема організації руху транспорту і пішоходів М 1:500.
Креслення поперечних профілів вулиць М 1:200

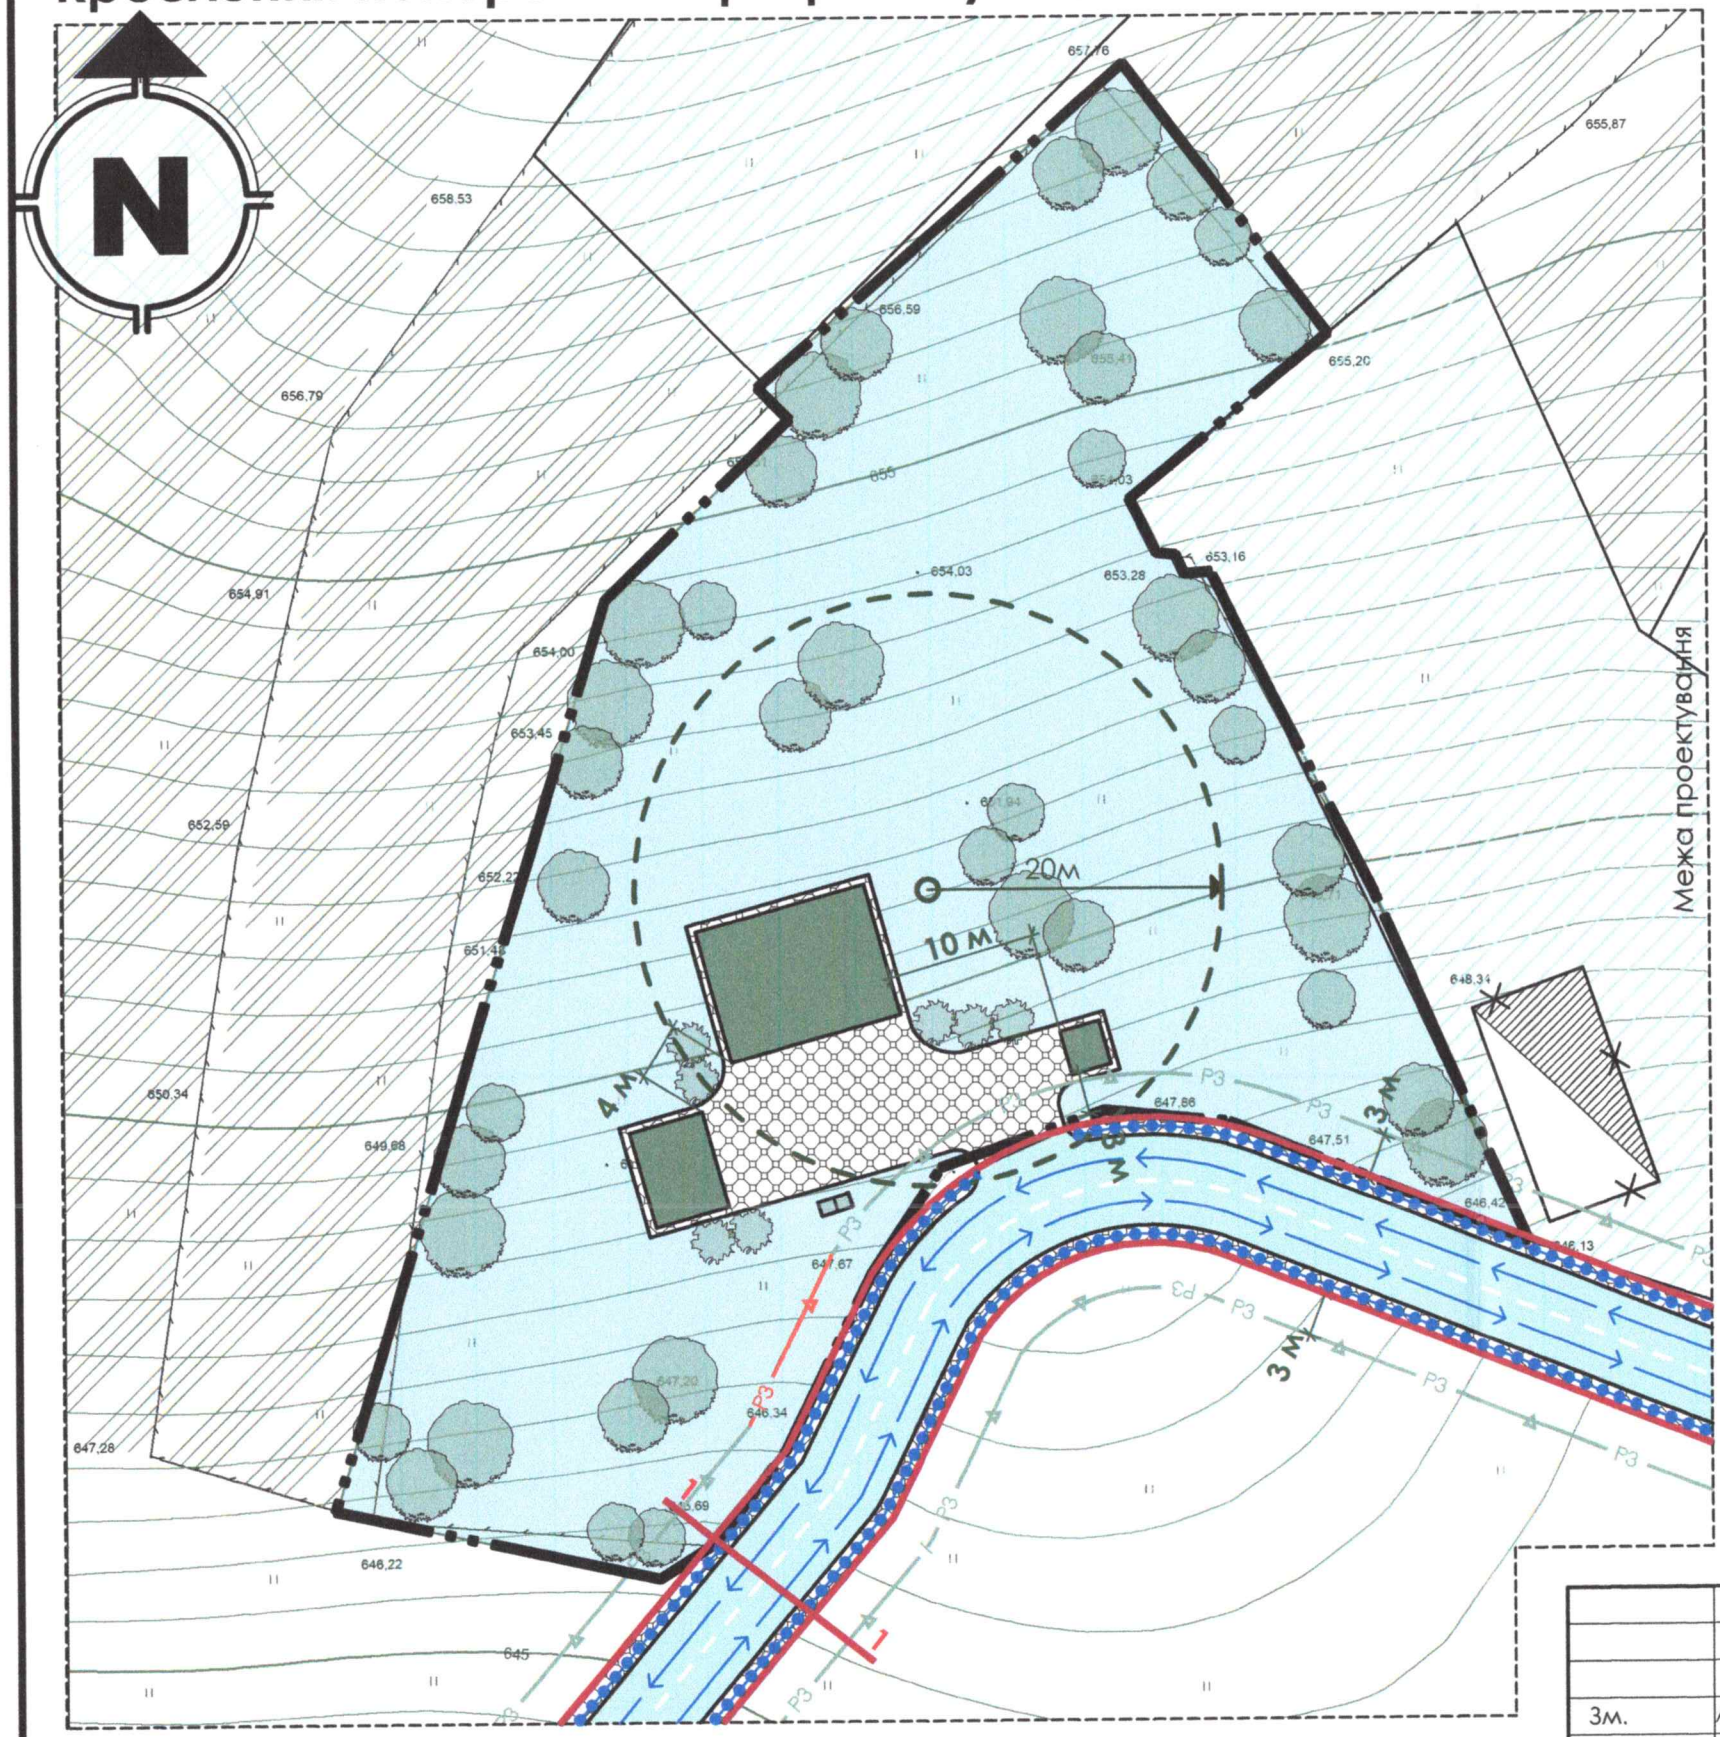

УМОВНІ ПОЗНАЧЕННЯ	
	Межа території на яку розробляється детальний план території;
	Проектована житлова забудова;
	Існуюча нежитлова будівля;
	ОСГ;
	Існуюча житлова територія;
	Проектоване замощення;
	Проектована дорога;
	Проектовані червоні лінії вулиці;
Р3	Проектовані лінії регулювання забудови;
	Напрямки руху транспорту;
	Напрямки руху пішоходів;

ПОПЕРЕЧНІ ПРОФІЛІ ВУЛИЦЬ 1-1
м 1:200

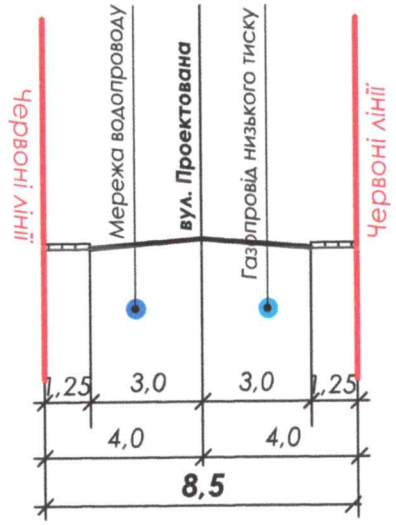

Масштабна лінійка

0 5 10 20 30 40 50

0 м. **50 м.**

Зм.	Аркуш	№ док.	Підпис	Дата
ГАП	Мецевич Р.М.			
Виконав	Мецевич Р.М.			

Замовник: Славська селищна рада

Детальний план території для будівництва та обслуговування житлових будівель та споруд в с. Либохора , Стрийського району, Львівської області

Детальний план території	Стадія	Аркуш	Аркушів
	ДПТ	**4**	4
План червоних ліній М 1:500. Схема організації руху транспорту і пішоходів. М 1:500 Креслення поперечних профілів вулиць. М 1:200.	**ФОП "Мецевич Р.М."**		