


СХЕМА МЕРЕЖІ ГАЗОПОСТАЧАННЯ
с.Шевченкове Вітовського (Жовтневого) району Миколаївської області

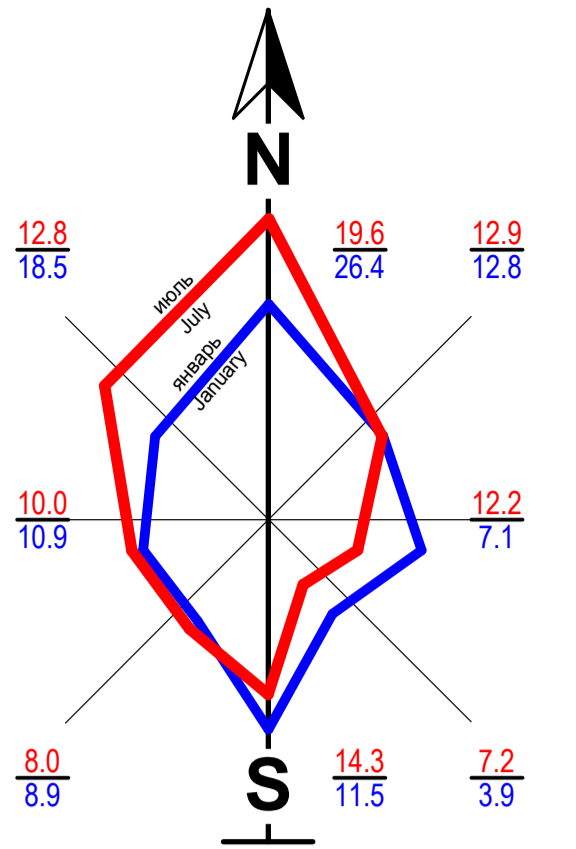

лінія зведення з аркушем 2


лінія зведення з аркушем 1

4 8 5 / 2 А - 1 7 - Г П

УМОВНІ ПОЗНАЧЕННЯ

- • — • — • — Межа території населеного пункту проектна
- ▧ Межі паїв
- ⊗ Кладовище
- а) існуюча, б) проектна Будівля громадська
- Житловий будинок
- Господарський будинок
- ▤ а) існуючий, б) проектний Навіс
- — Червоні лінії вулиць
- ГН Газопровід низького тиску існуючий
- ГН Газопровід низького тиску проектний
- ГРП Газорегуляторний пункт
- ГРС Газорегуляторна станція

МАСШТАБ 1 : 5000
в 1 см - 50 м

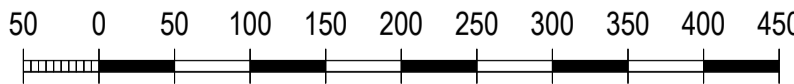

4 8 5 / 2 А - 1 7 - Г П					
Шевченківська сільська рада Вітовського (Жовтневого) району Миколаївської області					
Зм.	Кільк.	Аркуш	Фідок.	Підпис	Дата
ГАП	Атанасова Н.				2017
Перевіряв	Лобина І.				
Розробив	Шкурний Ю.				
Генеральний план с. Шевченкове				Стадія	Аркуш
Схема мережі газопостачання				РП	Аркуш
				6	
				ТОВ "Миколаївський обласний інженеринговий центр"	