


СХЕМА МЕРЕЖІ ВОДОПОСТАЧАННЯ

с.Новогригорівка Вітовського (Жовтневого) району


Миколаївської області

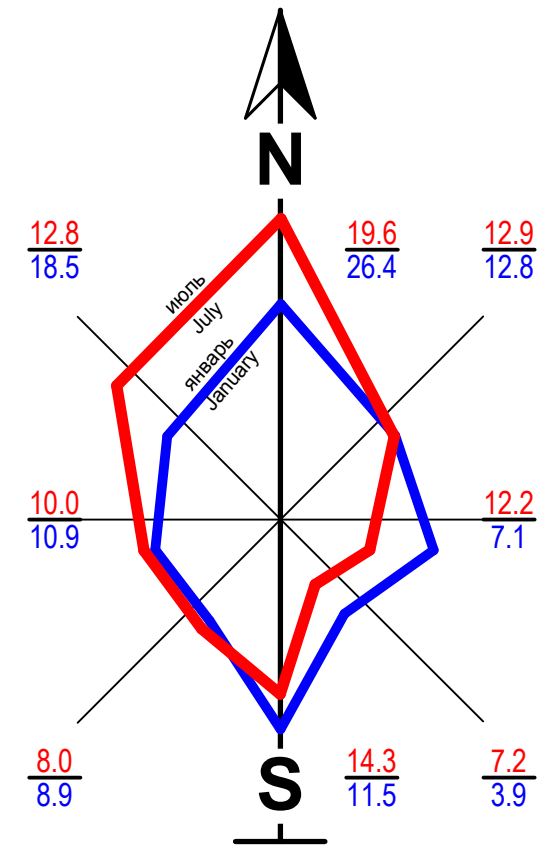

УМОВНІ ПОЗНАЧЕННЯ

- • — Межа території населеного пункту проектна
- Межі паїв
- Будівля громадська а) існуюча, б) проектна
- Житловий будинок
- Господарський будинок
- Навіс а) існуючий, б) проектний
- Лінії забудови
- Мережа господарсько-питного водопроводу існуюча
- Мережа господарсько-питного водопровлду проектна
- Артезіанська свердловина існуюча
- Водозабірна споруда питного водопостачання

МАСШТАБ 1 : 5000
в 1 см - 50 м

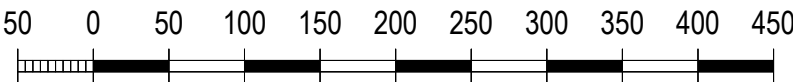

						4 8 5 / 2 А 1 - 17 - Г П			
						Шевченківська сільська рада Вітовського (Жовтневого) району Миколаївської області			
Зм.	Кільк.	Аркуш	Недок.	Підпис	Дата	Генеральний план с.Новогригорівка	Стадія	Аркуш	Аркушів
ГАП		Атанасова Н.			2017		РП	4	
Перевірів		Любкіна І.							
Розробив		Шкурупій Ю.				Схема мережі водопостачання	ТОВ "Миколаївський обласний інжиніринговий центр"		

Інв. № оригін.	Підпис і дата	Взам. інв. №