
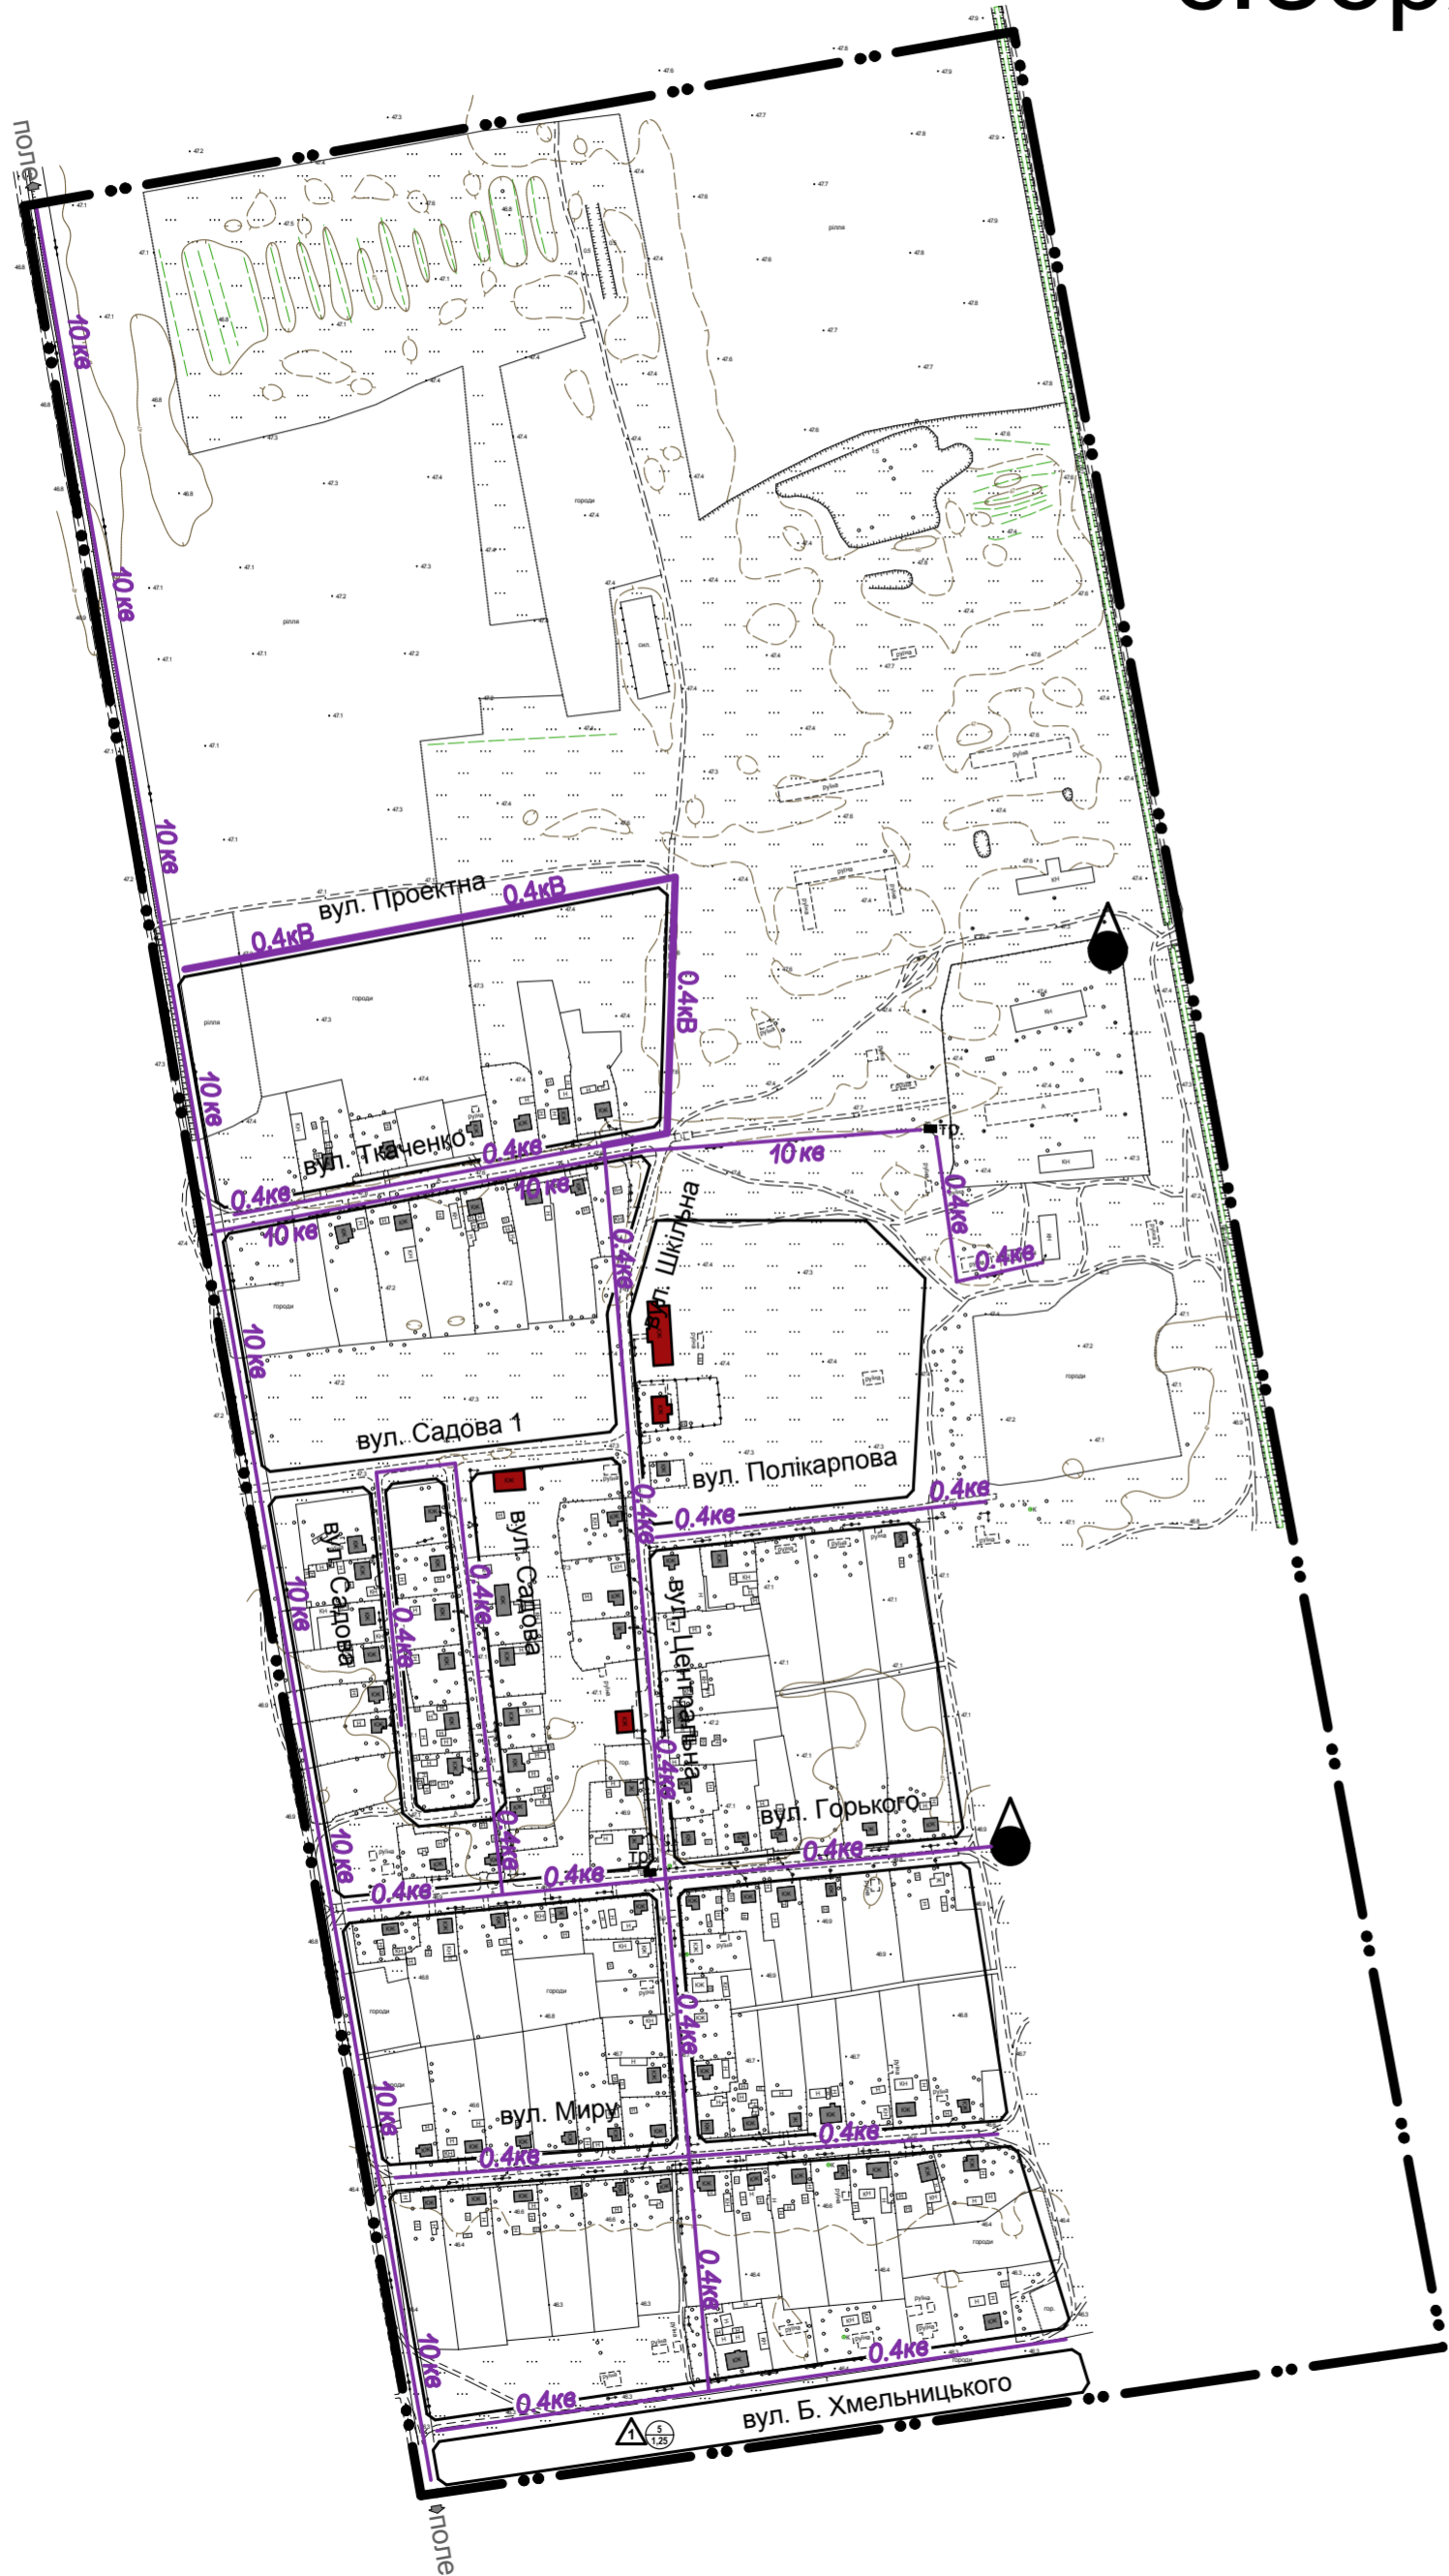


# СХЕМА МЕРЕЖІ ЕЛЕКТРОПОСТАЧАННЯ с.Зоря Вітовського (Жовтневого) району Миколаївської області

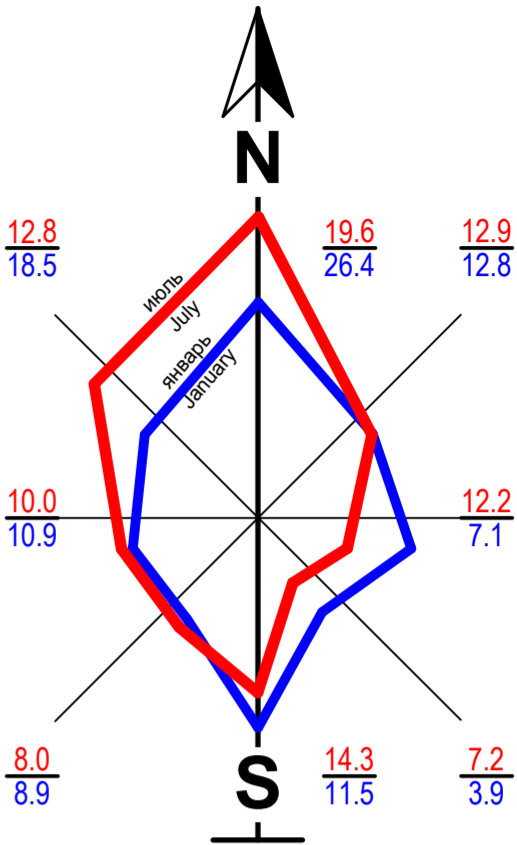

## УМОВНІ ПОЗНАЧЕННЯ

- • — Межа території населеного пункту проектна
- ▤ Межі паїв
- а) б) Будівля громадська а) існуюча, б) проектна
- Житловий будинок
- Господарський будинок
- а) б) Навіс а) існуючий, б) проектний
- — Лінії забудови
- 10 кВ Повітряна лінія електропередач 10кВ існуюча
- 0.4 кВ Повітряна лінія електропередач 0,4кВ існуюча
- 0.4 кВ Повітряна лінія електропередач 0,4кВ проектна
- тр. Трансформатор на опорі існуючий
- ⬆ Артезіанська свердловина, водонапірна башта існуюча

МАСШТАБ 1 : 5000  
в 1 см - 50 м



						4 8 5 / 2 А 2 - 17 - Г П			
						Шевченківська сільська рада Вітовського (Жовтневого) району Миколаївської області			
Зм.	Кільк.	Аркуш	Недок.	Підпис	Дата	Генеральний план с.Зоря	Стадія	Аркуш	Аркушів
ГАП		Атанасова Н.			2017		РП	5	
Перевірів		Любкіна І.							
Розробив		Шкурупій Ю.				Схема мережі електропостачання	ТОВ "Миколаївський обласний інжиніринговий центр"		

Інв. № оригін.	Підпис і дата	Взам. інв. №