


СХЕМА МЕРЕЖІ ВОДОПОСТАЧАННЯ с.Водник
Вітовського (Жовтневого) району Миколаївської області

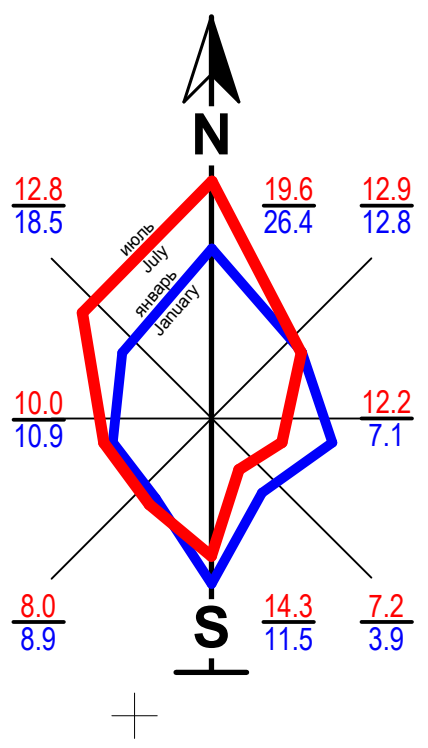

УМОВНІ ПОЗНАЧЕННЯ

- Межа території населеного пункту проектна
- Межі паїв
- Будівля громадська
- Житловий будинок
- Господарський будинок
- Навіс
- Будівля, споруда, що підлягає знесенню
- Червоні лінії вулиць
- Мережа господарсько-питного водопроводу існуюча
- Мережа господарсько-питного водопроводу проектна
- Артезіанська свердловина
- Водозабірна споруда питного водопостачання

МАСШТАБ 1 : 2000
в 1 см - 20 м

20 0 20 40 60 80 100 120 140 160 180

Інв. № оригін.	Підпис і дата	Взам. інв. №
----------------	---------------	--------------

						4 3 6 - Г П			
						Полігонівська сільська рада Вітовського (Жовтневого) району Миколаївської області			
Зм.	Кільк.	Аркуш	Недок.	Підпис	Дата	Генеральний план с.Водник	Стадія	Аркуш	Аркушів
					2016		РП	10	
ГАП	Атанасова Н.					Схема мережі водопостачання	ТОВ "Миколаївський обласний інжиніринговий центр"		
Перевірив	Шкурупій Ю.								
Розробив	Любкіна І.								