



# СХЕМА МЕРЕЖІ ЕЛЕКТРОПОСТАЧАННЯ с-ща Луч Вітовського (Жовтневого) району Миколаївської області

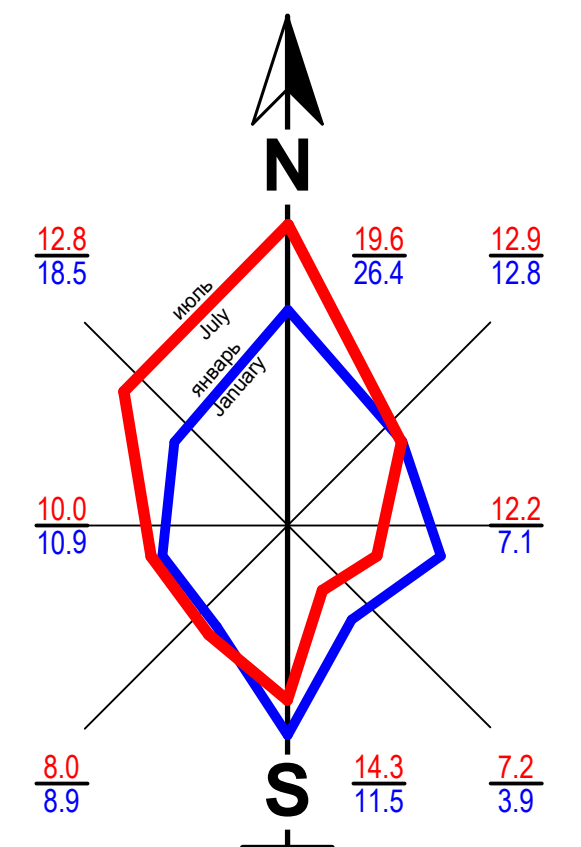

МАСШТАБ 1 : 5000  
В 1 см - 50 м

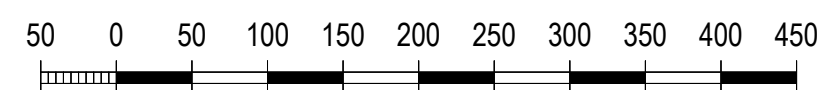

|           |        |             |        |        |      |  |  |  |   |       |         |
|-----------|--------|-------------|--------|--------|------|--|--|--|---|-------|---------|
|           |        |             |        |        |      | 4 8 5 / 2 А 3 - 1 7 - Г П  |  |  |   |       |         |
|           |        |             |        |        |      | Шевченківська сільська рада<br>Вітовського (Жовтневого) району Миколаївської області |  |  |   |       |         |
| Зм.       | Кільк. | Аркуш       | Недок. | Підпис | Дата | Генеральний план с-ща Луч  |  |  | Стадія  | Аркуш | Аркушів |
|           |        |             |        |        | 2017 |  |  |  | РП  | 5     |         |
| ГАП       |        | Атанасова Н |        |        |      |  |  |  |   |       |         |
| Перевірив |        | Любкіна І.  |        |        |      |  |  |  |   |       |         |
| Розробив  |        | Шкурупій Ю. |        |        |      | Схема мережі електропостачання   |  |  | ТОВ "Миколаївський обласний інжиніринговий центр" |       |         |
|           |        |             |        |        |      |  |  |  |   |       |         |
|           |        |             |        |        |      |  |  |  |   |       |         |

|               |               |              |
|---------------|---------------|--------------|
| Інв.№ оригін. | Підпис і дата | Взам. інв. № |
|               |               |              |