


ПЛАН ЗОНУВАННЯ ТЕРИТОРІЇ с-ща Луч
Вітовського (Жовтневого) району Миколаївської області

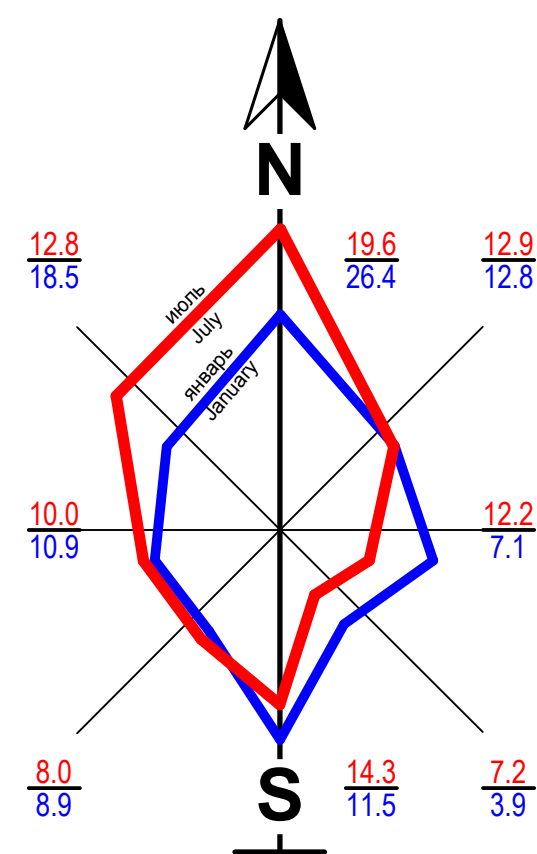

УМОВНІ ПОЗНАЧЕННЯ

- Межа території населеного пункту проектна
- Водойма

ГРОМАДСЬКІ ЗОНИ

- Г-1** Зона громадського центру селища
- Г-2** Навчальна зона
- Г-6** Зона розміщення культових споруд

ЖИТЛОВІ ЗОНИ

- Ж-1** Зона садибної забудови
- Ж-3** Зона багатоквартирної житлової забудови

РЕКРЕАЦІЙНІ ЗОНИ

- Р-3** Рекреаційна зона озелених територій загального користування
- Р-4** Зона дач і колективних садів

ЗОНИ ТРАНСПОРТНОЇ ІНФРАСТРУКТУРИ

- ТР-3** Зона вулиць в лініях забудови

ЗОНИ ІНЖЕНЕРНОЇ ІНФРАСТРУКТУРИ

- ІН-5** Зона розміщення об'єктів водопостачання

ЗОНА ЗЕМЕЛЬ СІЛЬСЬКОГОСПОДАРСЬКОГО ПРИЗНАЧЕННЯ

- СВ-1** Зона земель для ведення сільськогосподарського виробництва


СПЕЦІАЛЬНІ ЗОНИ

- С-3** Зона розміщення об'єктів радіотелевізійних передаючих та ретрансляційних центрів
- С-4** Зона розміщення військових частин
- С-6** Зона зелених насаджень в санітарно-захистних зонах

КОМУНАЛЬНО - СКЛАДСЬКІ ЗОНИ

- КС-1.1** Зона розміщення полів фільтрації
- КС-2** Зона розміщення об'єктів II класу санітарної кваліфікації
- КС-5.1** Зона розміщення колективних гаражів
- КС-6** Зона розміщення автогаражів

МАСШТАБ 1 : 5000
в 1 см - 50 м

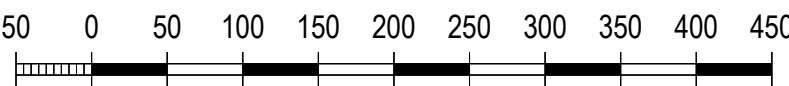

						4 8 5 / 2 А 3 - 17 - Г П			
						Шевченківська сільська рада Вітовського (Жовтневого) району Миколаївської області			
Зм.	Кільк.	Аркуш	Недок.	Підпис	Дата	Генеральний план с-ща Луч	Стадія	Аркуш	Аркушів
ГАП		Атанасова Н.			2017		РП	3	
Перевірив		Любкіна І.							
Розробив		Шкурупій Ю.				План зонування території	ТОВ "Миколаївський обласний інжиніринговий центр"		