


ГЕНЕРАЛЬНИЙ ПЛАН СЕЛА АРЧЕПИТИВКА
ЛЮБАШІВСЬКОГО РАЙОНУ ОДЕСЬКОЇ ОБЛАСТІ

ПЛАН ІСНУЮЧОГО ВИКОРИСТАННЯ ТЕРИТОРІЇ,
ПОЄДНАНИЙ ЗІ СХЕМОЮ ІСНУЮЧИХ ПЛАНУВАЛЬНИХ ОБМЕЖЕнь

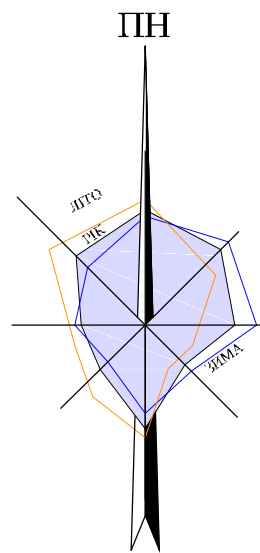


ЕКСПЛІКАЦІЯ

| № п/п | НАЗВА | КІЛЬКІСТЬ | ПРИМІТКИ |
|-------|-------------------|-----------|----------|
| 1 | ФАП | 1 | ІСНУЮЧИЙ |
| 2 | МАГАЗИН | 2 | ІСНУЮЧИЙ |
| 3 | ОФІС | 1 | ІСНУЮЧИЙ |
| 4 | СКЛАДИ | 1 | ІСНУЮЧИЙ |
| 5 | ФЕРМА | 1 | ІСНУЮЧИЙ |
| 6 | ТРАКТОРНА БРИГАДА | 1 | ІСНУЮЧИЙ |
| 7 | КОНТОРА | 1 | ІСНУЮЧИЙ |

УМОВНІ ПОЗНАЧЕННЯ

| ІСНУЮЧІ | НАЗВА |
|---------|---|
| | МЕЖА НАСЕЛЕНОГО ПУНКТУ |
| | ПРОЕКТНА МЕЖА НАСЕЛЕНОГО ПУНКТУ |
| | ВУЛИЦІ ТА ДОРОГИ |
| | ТЕРИТОРІЇ САДИБНОЇ ЖИТЛОВОЇ ЗАБУДОВИ |
| | ТЕРИТОРІЇ СІЛЬСЬКО-ГОСПОДАРСЬКОГО ВИРОБНИЦТВА |
| | ТЕРИТОРІЇ ГРОМАДСЬКОГО ПРИЗНАЧЕННЯ |
| | ТЕРИТОРІЇ ПРОМИСЛОВИХ ПІДПРИЄМСТВ |
| | КОМУНАЛЬНО-СКЛАДСЬКІ ТЕРИТОРІЇ |
| | ТЕРИТОРІЇ КЛАДОВИЩ |
| | СІНОКОСИ |
| | ЗЕЛЕНІ НАСАДЖЕННЯ ЗАГАЛЬНОГО КОРИСТУВАННЯ |
| | ВОДНІ ПОВЕРХНІ |
| | САНІТАРНО-ЗАХИСНА ЗОНА |
| | ОХОРОННА ЗОНА |
| | ПРИБРЕЖНО-ЗАХИСНА СМУГА |
| | СМУГА ВІДВОДУ КАНАЛІВ |
| | ОХОРОННА ЗОНА ПАМ'ЯТОК КУЛЬТУРНОЇ СПАДЩИНИ |
| | КУРГАНИ |

МАСШТАБ 1 : 5000
в 1 см - 50 м

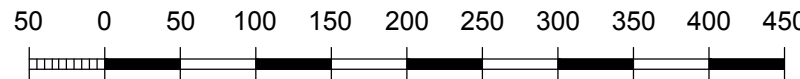

ПРИМІТКИ

- Креслення марки ГП розроблено за матеріалами топографічного знімання, виконаного ТОВ "АНАЛІТИКА" м. Вінниця в 2016 році.
- Система висот - Балтійська, система координат - 1963 року, яка ув'язана з державною УСК-2000 суцільні горизонталі проведені через 1.0 м.

| ГЕНЕРАЛЬНИЙ ПЛАН с. АРЧЕПИТИВКА | | СТАДІЯ | АРКУШ | АРКУШІВ |
|--|--------------------|------------------------|-------|---------|
| ПЛАН ІСНУЮЧОГО ВИКОРИСТАННЯ ТЕРИТОРІЇ, ПОЄДНАНИЙ ЗІ СХЕМОЮ ІСНУЮЧИХ ПЛАНУВАЛЬНИХ ОБМЕЖЕнь | | ГП | 2 | 1 |
| ПІДПИС | | | | |
| ДАТА | | | | |
| ГЕН. ДИРЕКТОР | СЛОБОДЯН В. П. | ТОВ "АЛЬФА ГАРАНТ ЛІС" | | |
| ГАП | МАРКІТАНЕНКО С. Б. | | | |
| ГАП | АНТИПЕНКО І. І. | | | |
| РОЗРОБИВ | ЛИТВИН Г. О. | | | |
| ПЕРЕВІРИВ | НАСАРДІНОВА О. Т. | | | |