
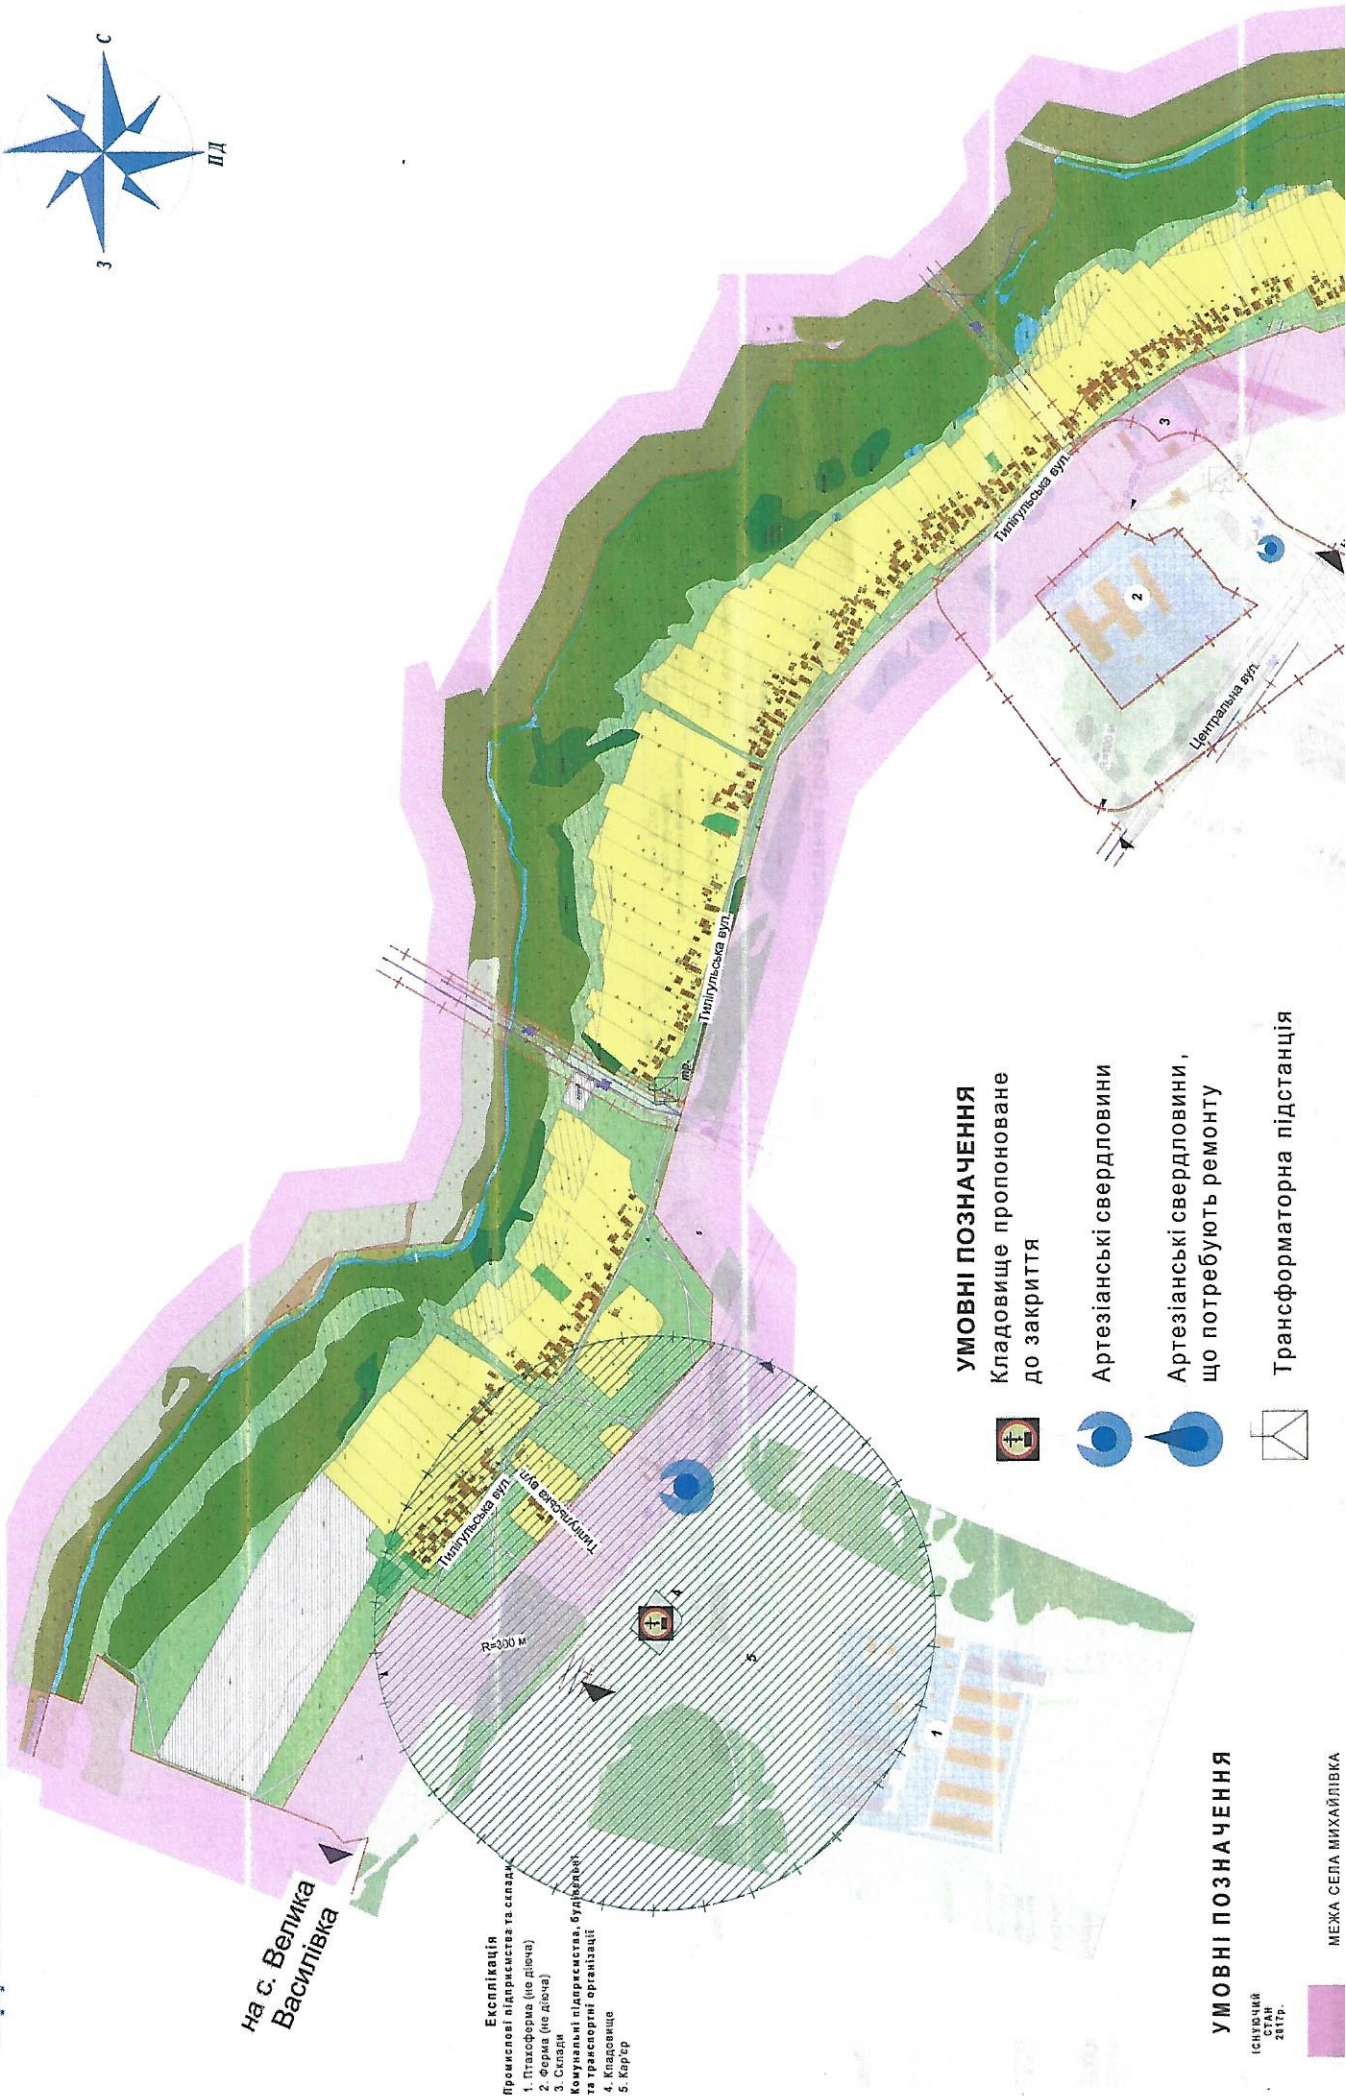


Генеральний план с. Михайлівка Любашівського району Одеської області

Використання

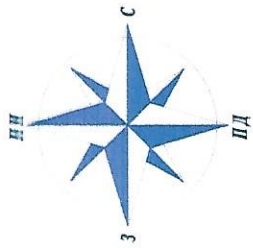

УМОВНІ ПОЗНАЧЕННЯ

Кладовище пропонуване до закриття



Артезіанські свердловини



Артезіанські свердловини, що потребують ремонту



Трансформаторна підстанція



УМОВНІ ПОЗНАЧЕННЯ

ІСНУЮЧІ
СТАН
2017

МЕЖА СЕЛА МИХАЙЛІВКА

Експлікація

- Промислові підприємства та склади
1. Підприємство (не діюче)
 2. Форма (не діюча)
 3. Склади
- Комунікаційні підприємства, будівельні та транспортні організації
4. Кладовище
 5. Кор'єр

на с. Велика
Василівка