


ГЕНЕРАЛЬНИЙ ПЛАН СЕЛА ЯНИШІВКА  
ЛЮБАШІВСЬКОГО РАЙОНУ ОДЕСЬКОЇ ОБЛАСТІ

ПЛАН ІСНУЮЧОГО ВИКОРИСТАННЯ ТЕРИТОРІЇ,  
ПОЄДНАНИЙ ЗІ СХЕМОЮ ІСНУЮЧИХ ПЛАНУВАЛЬНИХ ОБМЕЖЕНЬ

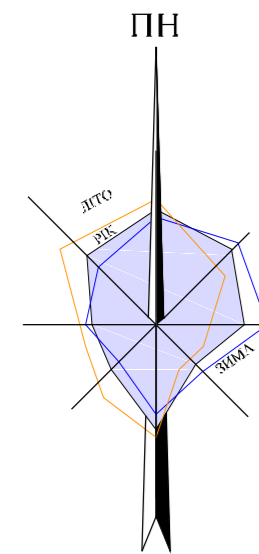

УМОВНІ ПОЗНАЧЕННЯ

ІСНУЮЧІ	НАЗВА
	МЕЖА НАСЕЛЕНОГО ПУНКТУ
	ПРОЕКТНА МЕЖА НАСЕЛЕНОГО ПУНКТУ
	ВУЛИЦІ ТА ДОРОГИ
	ТЕРИТОРІЇ САДИБНОЇ ЖИТЛОВОЇ ЗАБУДОВИ
	ТЕРИТОРІЇ СІЛЬСЬКО-ГОСПОДАРСЬКОГО ВИРОБНИЦТВА
	ТЕРИТОРІЇ ГРОМАДСЬКОГО ПРИЗНАЧЕННЯ
	ТЕРИТОРІЇ ПРОМИСЛОВИХ ПІДПІРСМСТВ
	КОМУНАЛЬНО-СКЛАДСЬКІ ТЕРИТОРІЇ
	ТЕРИТОРІЇ КЛАДОВИЩ

ІСНУЮЧІ	НАЗВА
	СІНОКОСИ
	ЗЕЛЕНІ НАСАДЖЕННЯ ЗАГАЛЬНОГО КОРИСТУВАННЯ
	ВОДНІ ПОВЕРХНІ
	САНІТАРНО-ЗАХИСНА ЗОНА
	ОХОРОННА ЗОНА
	ПРИБРЕЖНО-ЗАХИСНА СМУГА
	СМУГА ВІДВОДУ КАНАЛІВ
	ОХОРОННА ЗОНА ПАМ'ЯТОК КУЛЬТУРНОЇ СПАДЩИНИ
	КУРГАНІ



ПРИМІТКИ


- Креслення марки ГП розроблено за матеріалами топографічного знімання, виконаного ТОВ "АНАЛІТИКА" м. Вінниця в 2014 році.
- Система висот - Балтійська, система координат - 1963 року, яка ув'язана з державною УСК-2000 суцільні горизонталі проведені через 1.0 м.

ЕКСПЛІКАЦІЯ

№ п/п	НАЗВА	КІЛЬКІСТЬ	ПРИМІТКИ
1	АДМІНІСТРАТИВА БУДІВЛЯ	1	ІСНУЮЧИЙ
2	БУДИНОК КУЛЬТУРИ	1	ІСНУЮЧИЙ
3	ШКОЛА	1	ІСНУЮЧИЙ
4	ДИТЯЧИЙ САДОК	1	ІСНУЮЧИЙ
5	АПТЕКА	1	ІСНУЮЧИЙ
6	ФАП	1	ІСНУЮЧИЙ
7	ЗАКЛАД ГРОМАДСЬКОГО ХАРЧУВАННЯ	1	ІСНУЮЧИЙ
8	МАГАЗИН	4	ІСНУЮЧИЙ
9	СКЛАД	2	ІСНУЮЧИЙ
10	ФЕРМА	2	ІСНУЮЧИЙ

МАСШТАБ 1 : 5000

в 1 см - 50 м

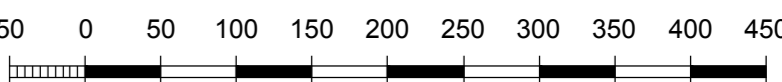

ГЕНЕРАЛЬНИЙ ПЛАН с. ЯНИШІВКА		СТАДІЯ	АРКУШ	АРКУШІВ
ПЛАН ІСНУЮЧОГО ВИКОРИСТАННЯ ТЕРИТОРІЇ, ПОЄДНАНИЙ ЗІ СХЕМОЮ ІСНУЮЧИХ ПЛАНУВАЛЬНИХ ОБМЕЖЕНЬ		ГП	2	1
ПІДПИС		ДАТА		
ГЕН. ДИРЕКТОР	СЛОВОДИН В. П.	ТОВ "АЛЬФА ГАРАНТ ЛІС"		
ГАП	МАРКІТАНЕНКО С. Б.			
РОЗРОБИВ	АНТИПЕНКО І. І.			
ПЕРЕВІРИВ	ЛИТВИН Г. О.			
	НАСАДІДНОВА О. Т.			