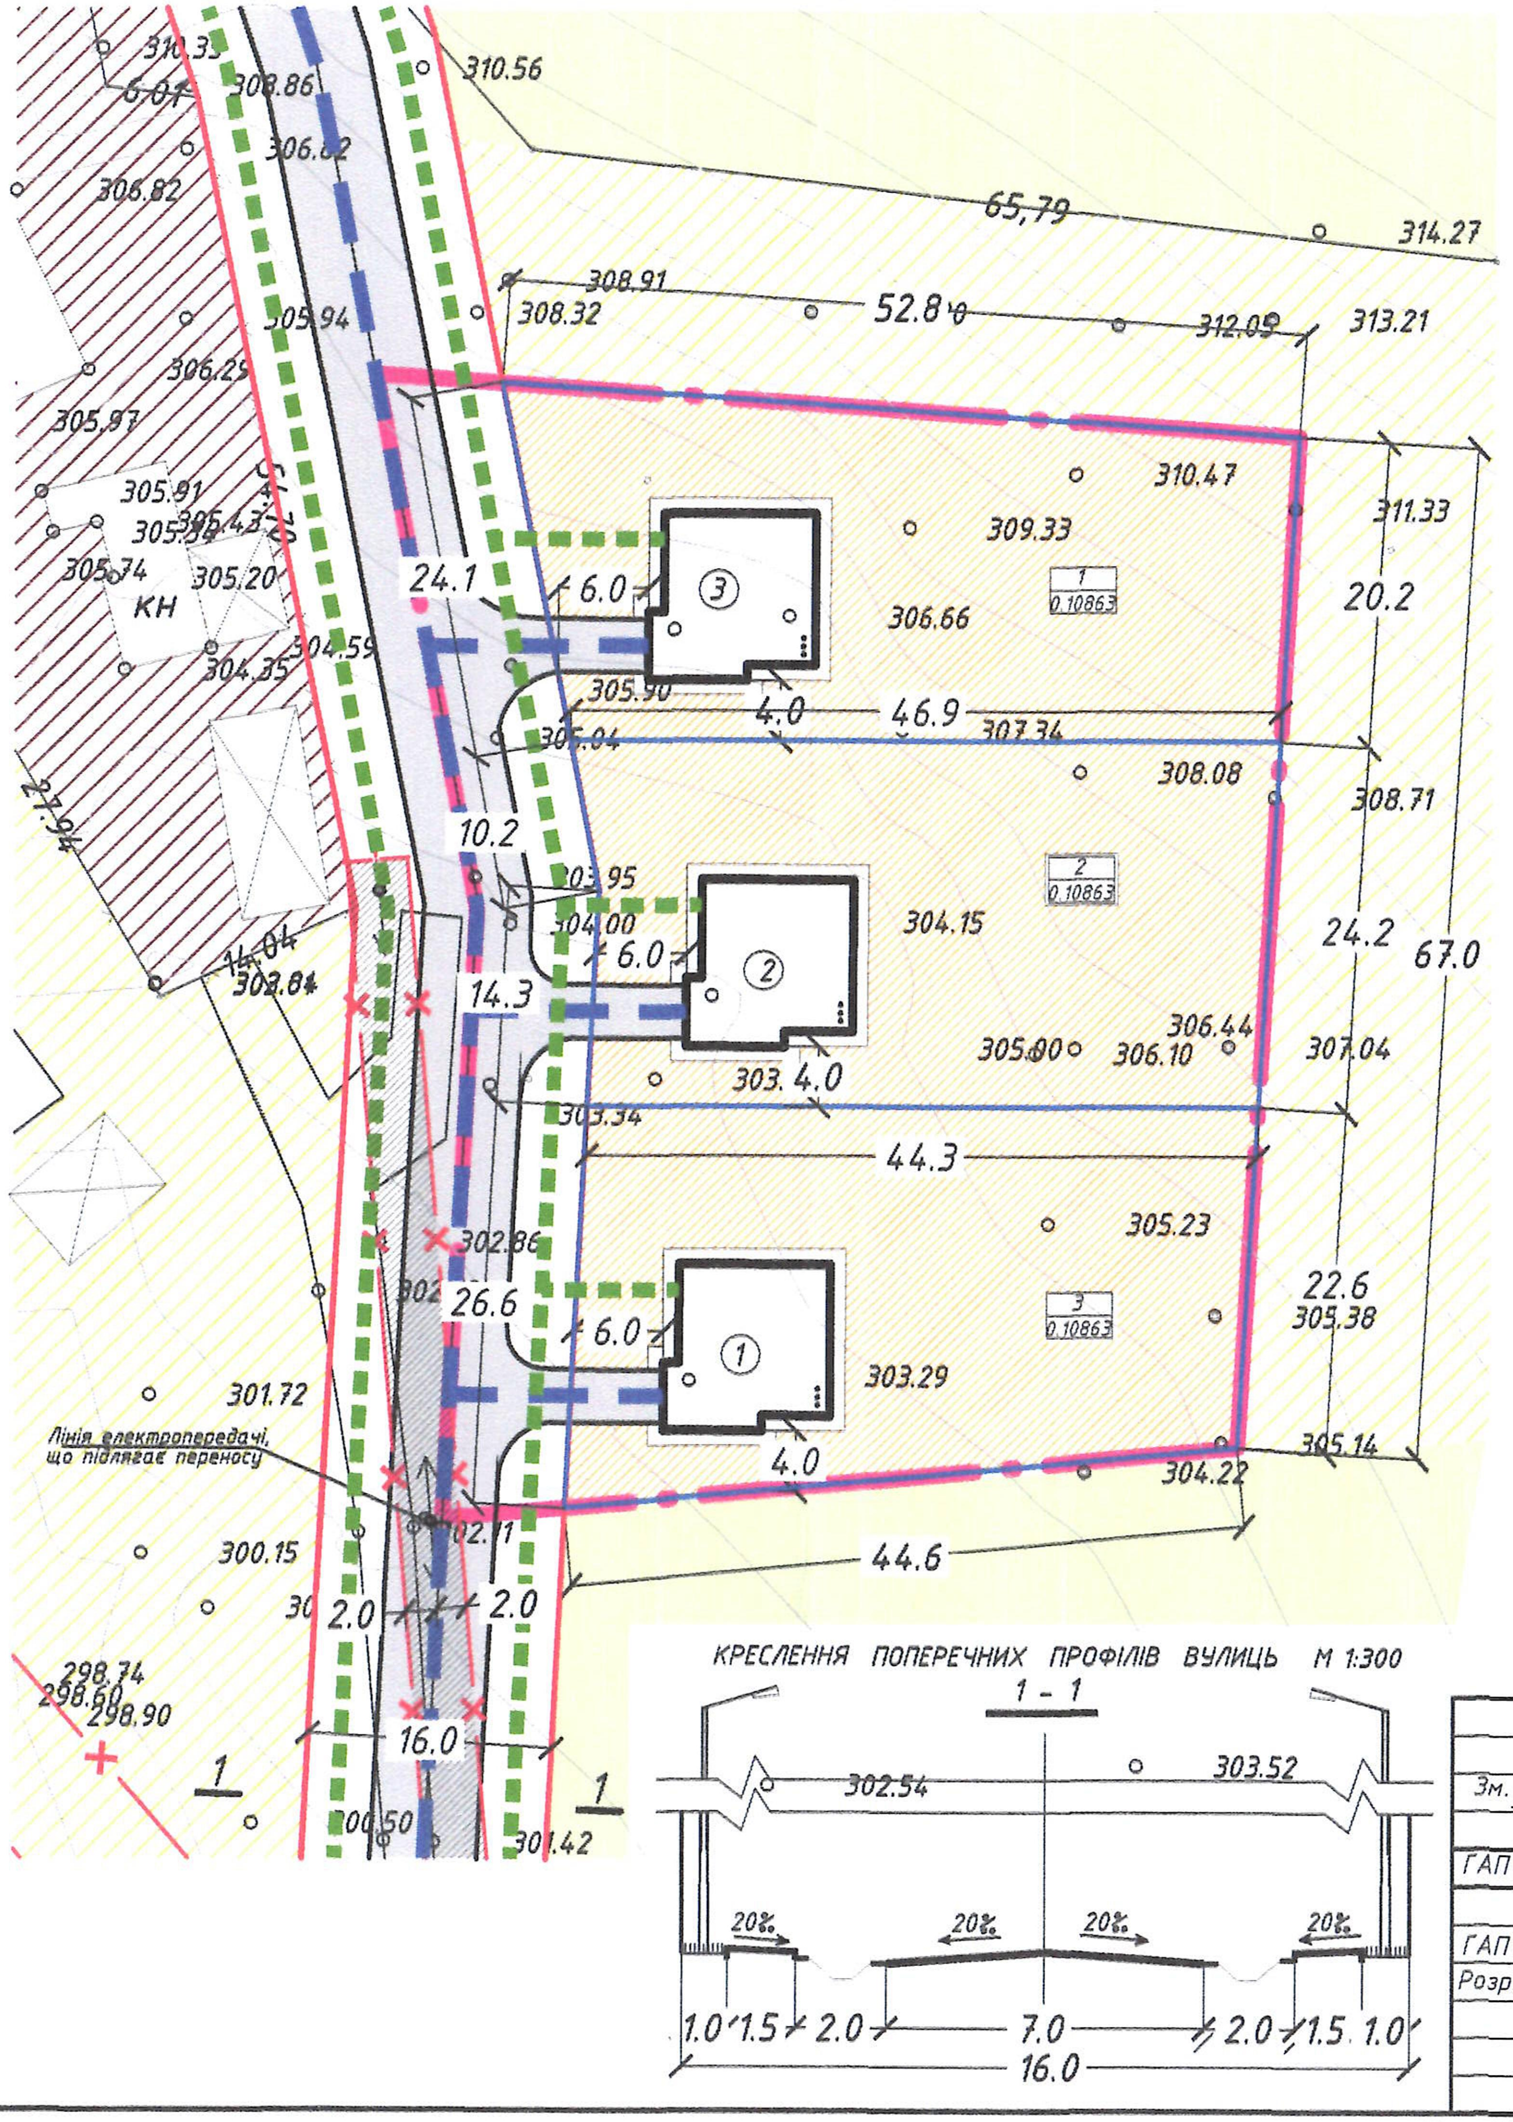
310.33
6.07
308.86
306.82
306.82
310.56
65.79
314.27
308.91
308.32
52.80
312.09
313.21
305.94
306.29
305.97
310.47
311.33
305.91
305.38
305.43
305.74
305.20
КН
304.35
304.59
309.33
306.66
1
0.10863
3
24.1
6.0
20.2
305.90
4.0
46.9
307.34
307.04
308.08
308.71
46.17
10.2
303.95
304.00
304.15
2
0.10863
6.0
24.2
67.0
14.04
302.84
14.3
306.44
305.00
306.10
307.04
303.
4.0
303.34
44.3
302.86
305.23
22.6
305.38
26.6
6.0
1
0.10863
303.29
301.72
Лінія електропередачі, що підлягає переносу
4.0
305.14
304.22
302.71
44.6
300.15
2.0
2.0
298.74
298.60
298.90
16.0
1
1
300.50
301.42
КРЕСЛЕННЯ ПОПЕРЕЧНИХ ПРОФІЛІВ ВУЛИЦЬ М 1:300
1 - 1
302.54
303.52
20‰
20‰
20‰
20‰
1.0
1.5
2.0
7.0
2.0
1.5
1.0
16.0

ДЕТАЛЬНИЙ ПЛАН ТЕРИТОРІЇ
ЖИТЛОВОЇ ЗАБУДОВИ В С. БАЙКІВЦІ ТЕРНОПІЛЬСЬКОГО РАЙОНУ ТЕРНОПІЛЬСЬКОЇ ОБЛАСТІ
(земельна ділянка Голяш В.С.)

ОСНОВНІ ПОКАЗНИКИ ПРОЕКТУ

№	Показник	Значення
1	Площа проектної території	0,3867
2	Кількість проектних земельних ділянок садибної забудови	3
3	Площа житлових садибних земельних ділянок:	0.3259
	в тому числі площа земельної ділянки №1	0.10863
	в тому числі площа земельної ділянки №2	0.10863
	в тому числі площа земельної ділянки №3	0.10863

УМОВНІ ПОЗНАЧЕННЯ

Існуючі	Проект	Назва
	━ ● ━	Межа проектної території
	─	Межа земельних ділянок
▨	▨	Житлова територія (садибна забудова)
▨		Територія для ведення особистого селянського господарства
▨		Територія Байковецької сільської ради
	━	Проектні вулиці*
2кж	▣	Житлові будинки з вказаною поверховістю
▨		Охоронна зона ЛЕП
	1 0.10863	Номер ділянки Площа ділянки
	▬ ▬	Автомобільний рух
	■ ■ ■ ■	Пішохідний рух

* - передбачено Генеральним планом села Байківці

ПРИМІТКИ

1. Детальний план території розроблений за матеріалами топографічного знімання М 1:500, виконаного СПД ФО Оліх Б.А. в 2018 році.
2. Радіус повороту заїзду на земельні ділянки – 3м.

МАСШТАБ 1 : 500
в 1 см - 5 м

						03 - 19 ГП
Зм.						ДЕТАЛЬНИЙ ПЛАН ТЕРИТОРІЇ житлової забудови в с. Байківці Тернопільського району Тернопільської області (земельна ділянка Голяш В.С.)
ГАП	Кільк.	Арк.	№док.	Підпис	Дата	
					2018 р.	ВК Байковецької сільської ради Тернопільського району Тернопільської області
ГАП		Огоньок В.С.				
Розробив		Огоньок В.С.				
						ПРОЕКТНИЙ ПЛАН; СХЕМА ОРГАНІЗАЦІЇ РУХУ ТРАНСПОРТУ ТА ПІШОХОДІВ; КРЕСЛЕННЯ ПОПЕРЕЧНИХ ПРОФІЛІВ ВУЛИЦЬ;

Стадія	Аркуш	Аркушів
ДПТ	3	

Архітектурно-проектне бюро "АРКО"
СПД ФО Огоньок В.С.

Огоньок Володимир Сергійович
2470106074