


Согласовано

Взам. инв. №

Подп. и дата

Инв. № подл.

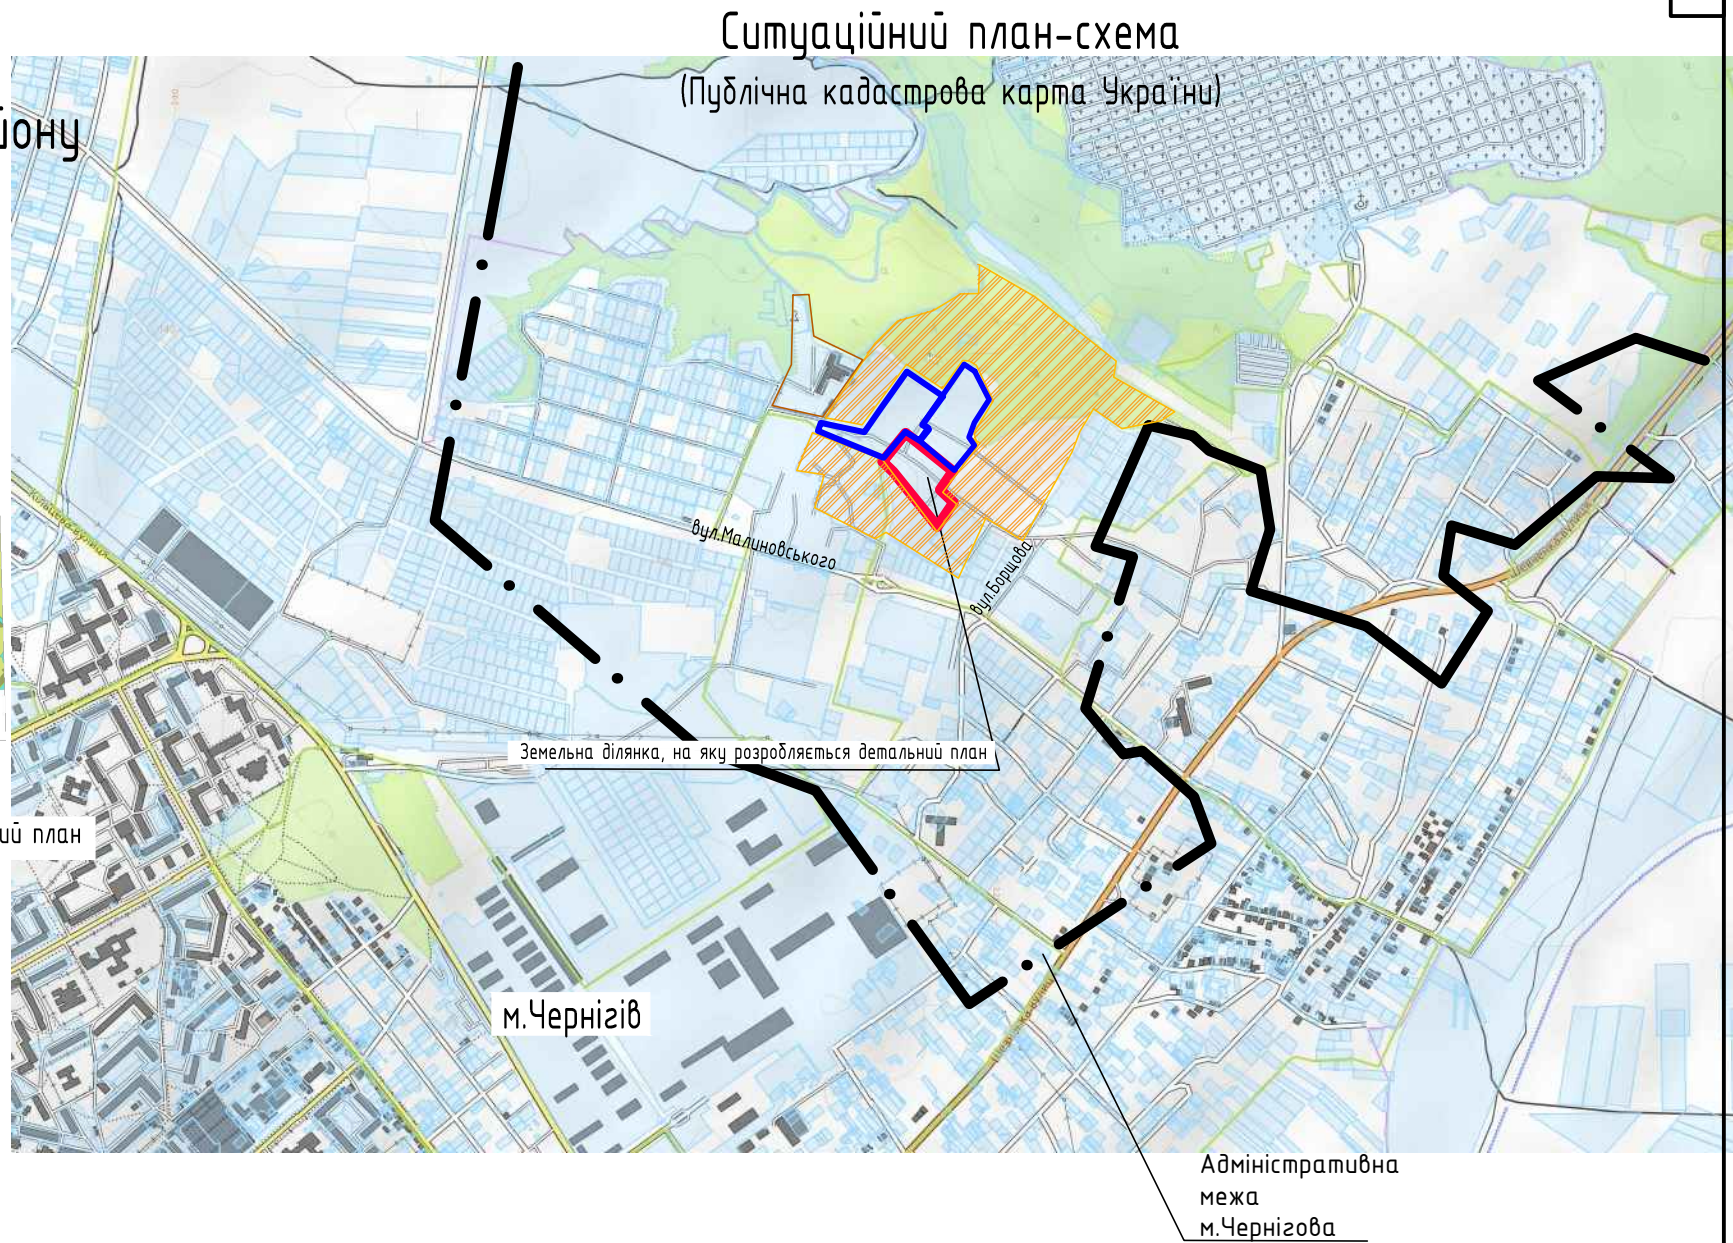

- | | | | |
|--|---|--|--|
| | Ділянка, на яку розробляється детальний план | | Садибна забудова |
| | Межі санітарно-захисної зони | | Землі сільськогосподарського призначення |
| | Територія оздоровчого призначення | | Виробнича забудова |
| | Зелені насадження загального користування | | Територія транспортної інфраструктури |
| | Територія кладовища | | Громадська забудова |
| | Територія колективних та індивідуальних садів | | Територія інженерної інфраструктури |
| | Межі населеного пункту | | Територія комунальних об'єктів |
| | Межі ділянки, на яку розробляється детальний план | | |

Примітка: Детальний план розроблений на підставі Схеми планування території Чернігівської області, розробленої УДНДП " ДІПРОМІСТО".

						001-02-027-18 ДТП		
						Детальний план території, орієнтовною площею 17818 га, розташованої за межами населеного пункту, в адміністративних межах Вознесенської сільської ради, Чернігівського району, Чернігівської області, для зміни цільового призначення земельної ділянки під забудову для індивідуального садибного будівництва		
Изм.	Кол.уч.	Лист	№ док.	Подп.	Дата			
ГИП								
ГАП.	Козырь А.И.							
Исполн.	Наливайко М.И.							
Проверил.	Козырь А.И.					Схема розташування земельної ділянки у планувальній структурі Чернігівського району	ФОРМ	
Н.контроль							ФОРМАТ	