
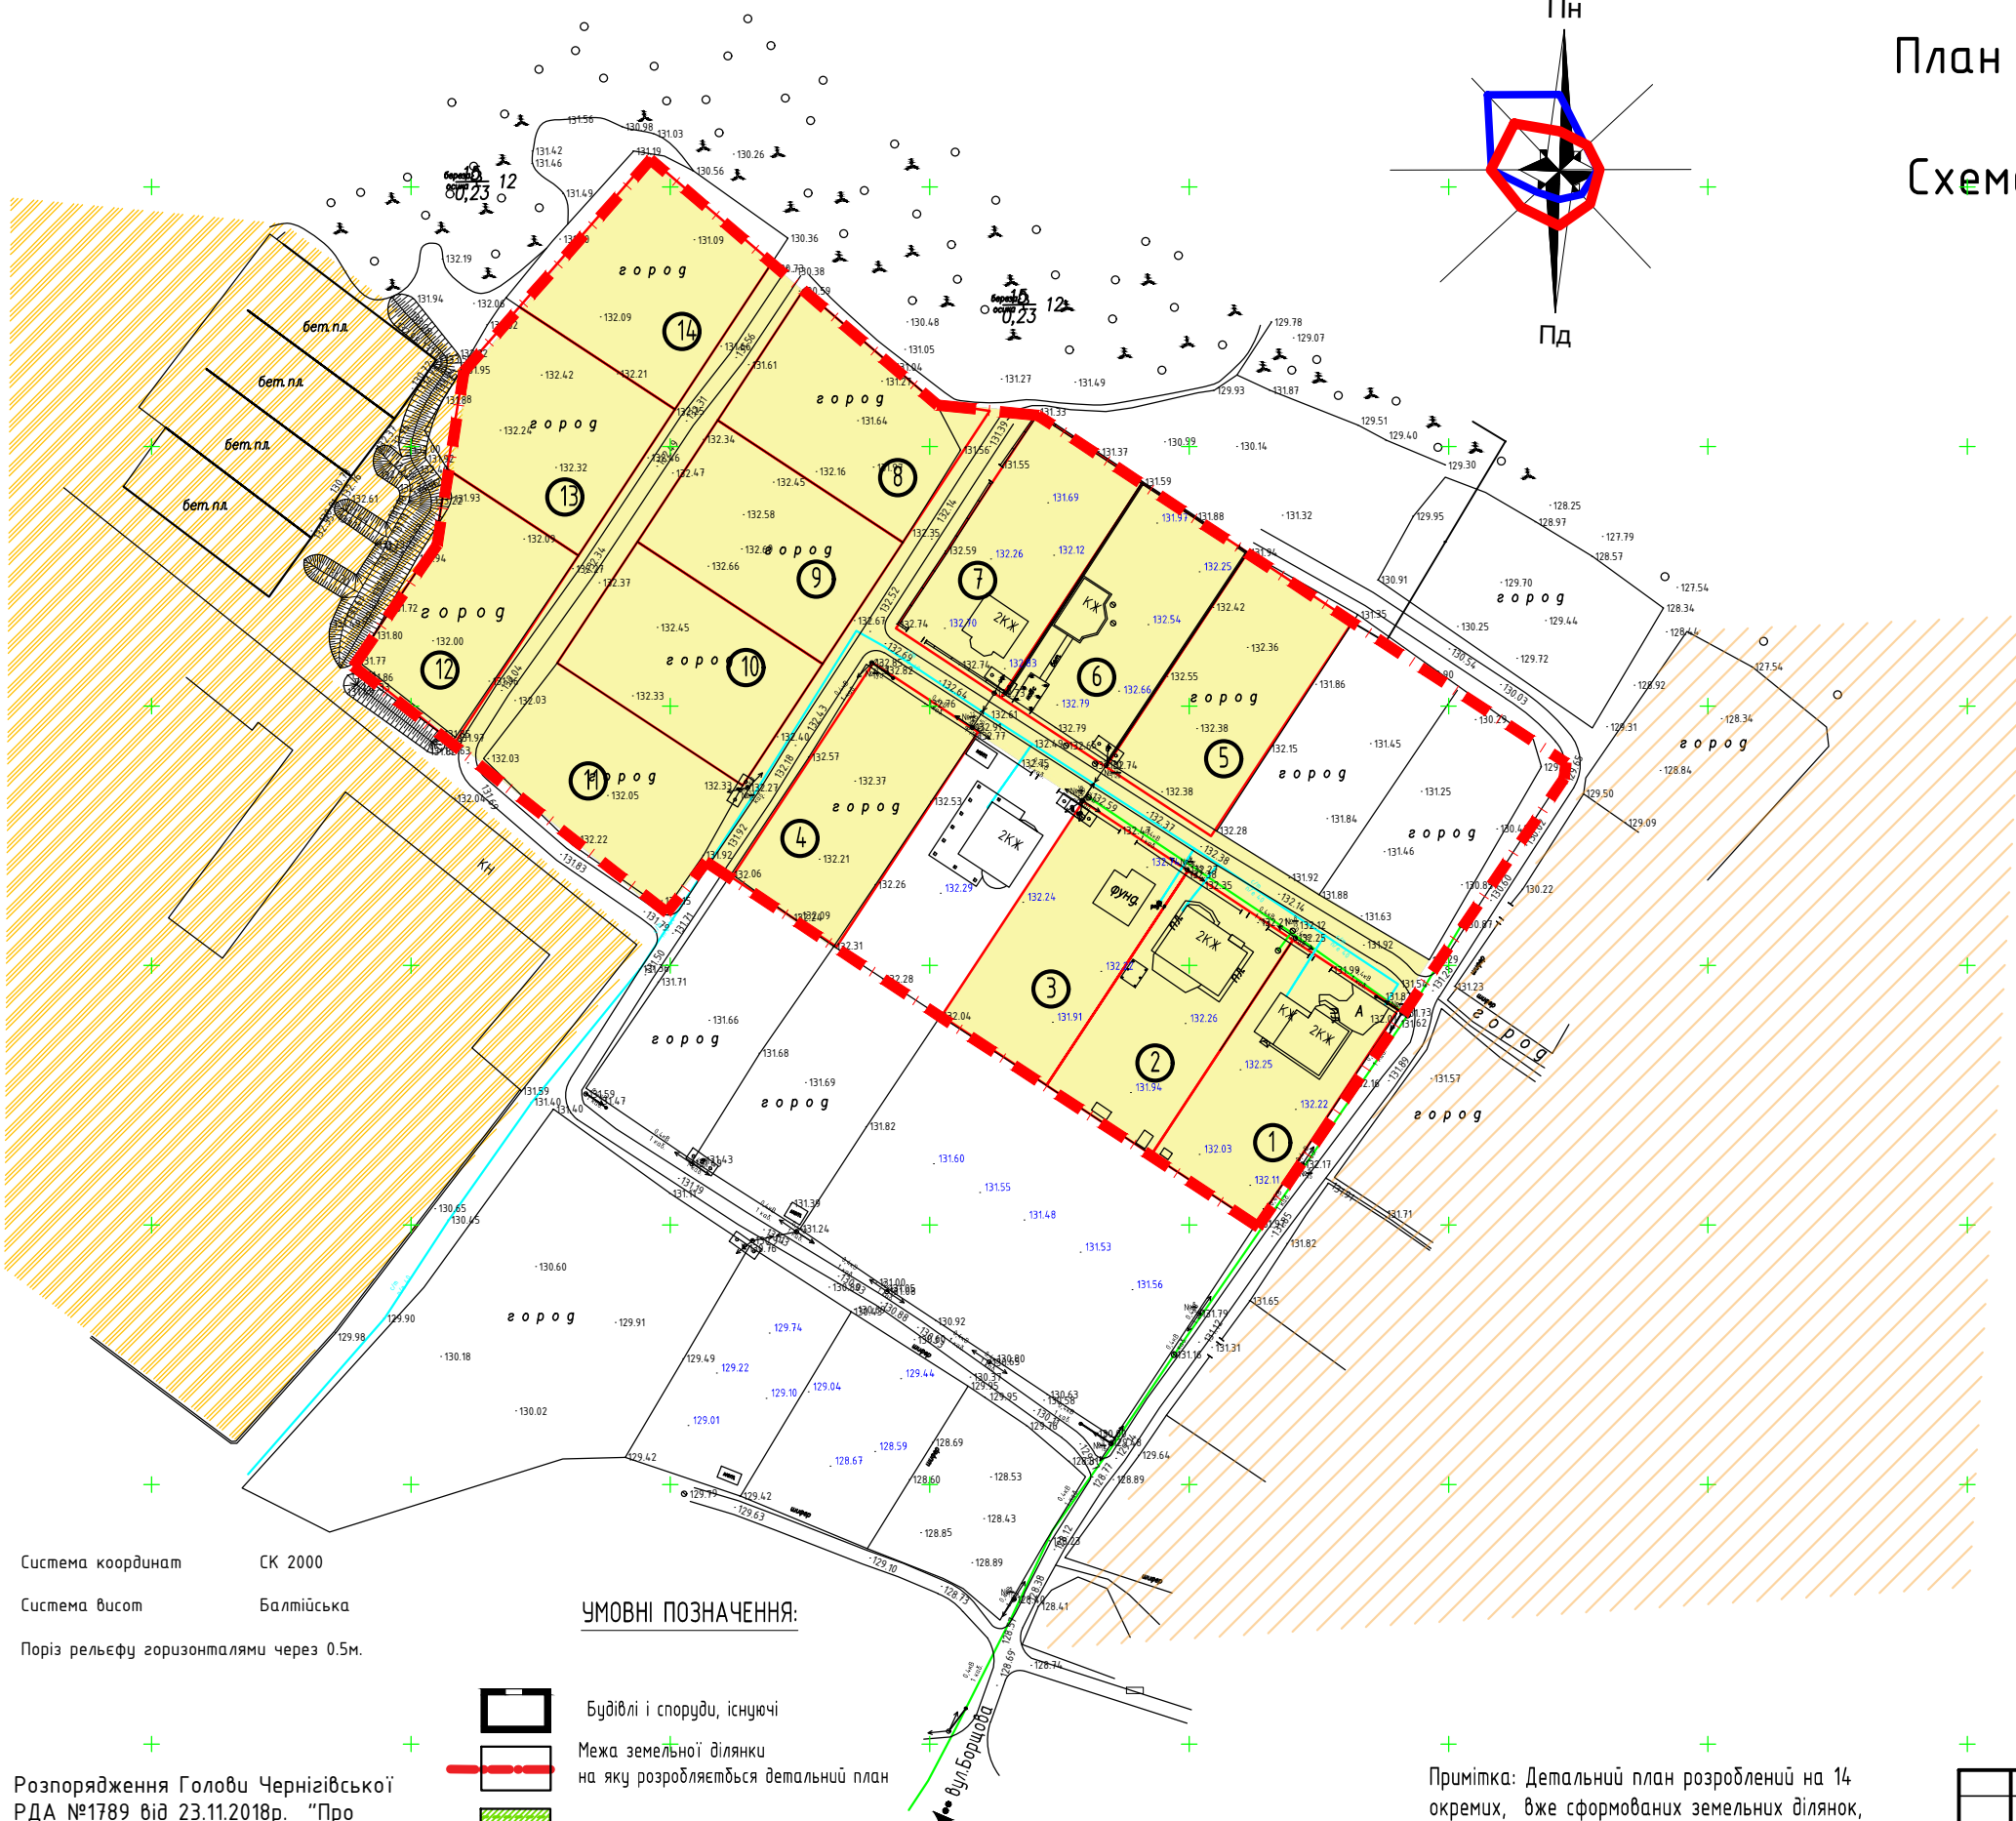


План існуючого використання території,
суміщений з опорним планом.
Схема існуючих планувальних обмежень.
М 1:1000

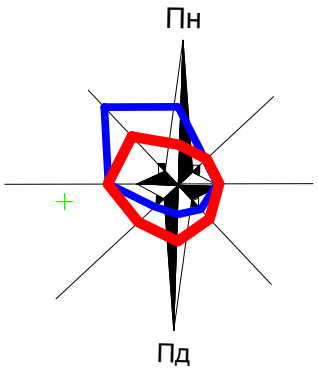

- Площа земельної ділянки №1 (гр.Савицький І.О.)
0,12га, кадастровий номер 7425585700:03:000:9395
- Площа земельної ділянки №2 (гр.Савченко О.П.)
0,12га, кадастровий номер 7425585700:03:000:9403
- Площа земельної ділянки №3 (гр.Москаленко А.М.)
0,12га, кадастровий номер 7425585700:03:000:9402
- Площа земельної ділянки №4 (Заїка Ю.О.)
0,12га, кадастровий номер 7425585700:03:000:9391
- Площа земельної ділянки №5 (гр.Суворова О.В.)
0,12га, кадастровий номер 7425585700:03:000:9393
- Площа земельної ділянки №6 (гр.Ковшевацький В.Г.)
0,12га, кадастровий номер 7425585700:03:000:9400
- Площа земельної ділянки №7 (гр.Земський Б.О.)
0,12га, кадастровий номер 7425585700:03:000:9392
- Площа земельної ділянки №8 (гр.Баринцев В.С.)
0,12га, кадастровий номер 7425585700:03:000:9397
- Площа земельної ділянки №9 (гр.Циганок С.М.)
0,12га, кадастровий номер 7425585700:03:000:9394
- Площа земельної ділянки №10 (гр.Сусленко Т.В.)
0,12га, кадастровий номер 7425585700:03:000:9404
- Площа земельної ділянки №11 (гр.Лесніца А.В.)
0,12га, кадастровий номер 7425585700:03:000:9416
- Площа земельної ділянки №12 (гр.Семенченко М.В.)
0,1074га, кадастровий номер 7425585700:03:000:93415
- Площа земельної ділянки №13 (гр.Халеп Ю.М.)
0,12га, кадастровий номер 7425585700:03:000:9396
- Площа земельної ділянки №14 (гр.Заморіна О.В.)
0,12га, кадастровий номер 7425585700:03:000:9410

Примітка: Детальний план розроблений на 14 окремих, вже сформованих земельних ділянок, загальною площею 1,6674га.

Система координат СК 2000
Система висот Балтійська
Поріз рельєфу горизонталями через 0.5м.

УМОВНІ ПОЗНАЧЕННЯ:

- Будівлі і споруди, існуючі
- Межа земельної ділянки на яку розробляється детальний план
- Територія колективних та індивідуальних садів
- Територія, опрацьована детальним планом
- Площа посіву багаторічних трав.
- Об'єкти, що підлягають демонтажу (дерева, наземні і підземні споруди)
- Напрямок руху транспорту

Розпорядження Голови Чернігівської РДА №1789 від 23.11.2018р. "Про розроблення детального плану території"

						001-02-052-21-ДТП		
						Детальний план території земельних ділянок орієнтовною площею 1,5474га, розташованих за межами населеного пункту, в адміністративних межах Киселівської сільської ради, Чернігівського району Чернігівської області для видівництва садових видінок		
Изм.	Кол.уч.	Лист	№ док.	Подп.	Дата			
ГІП								
ГАП.	Козир О.І.							
Исполн.	Наливайко М.И.							
Проверил.	Козир О.І.							
Н.контроль								
						План існуючого використання території, суміщений з опорним планом. Схема існуючих планувальних обмежень. М 1:1000		
						ФОП Козир О.І.		
						Формат		