
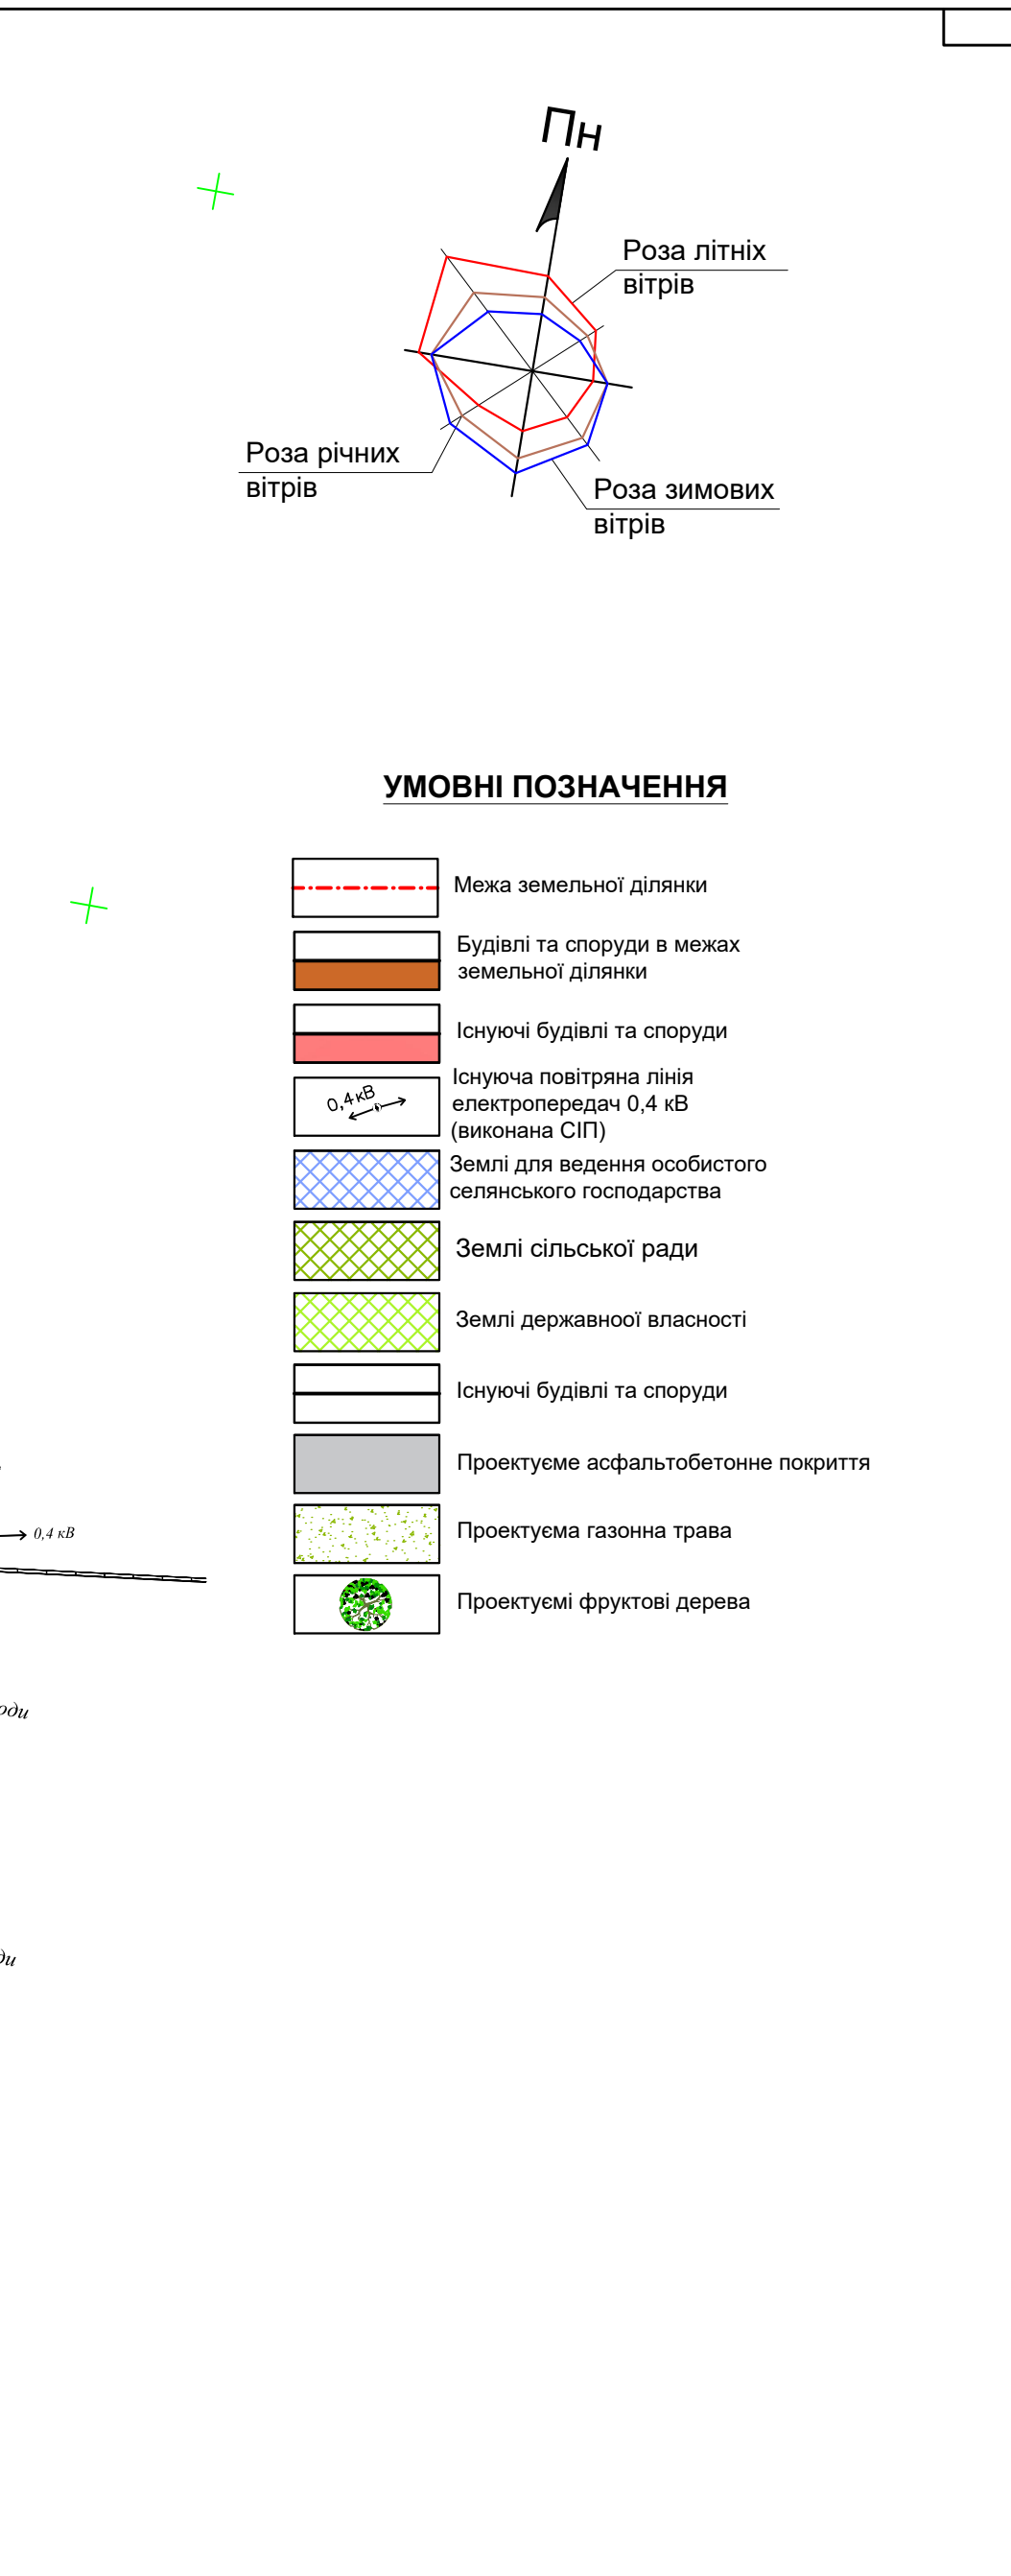


УМОВНІ ПОЗНАЧЕННЯ

- Межа земельної ділянки
- Будівлі та споруди в межах земельної ділянки
- Існуючі будівлі та споруди
- Існуюча повітряна лінія електропередач 0,4 кВ (виконана СІП)
- Землі для ведення особистого селянського господарства
- Землі сільської ради
- Землі державної власності
- Існуючі будівлі та споруди
- Проектуєме асфальтобетонне покриття
- Проектуєма газонна трава
- Проектуємі фруктові дерева

Погоджено:			
Зам. інв. №			
Підпис і дата			
Інв. № об.			

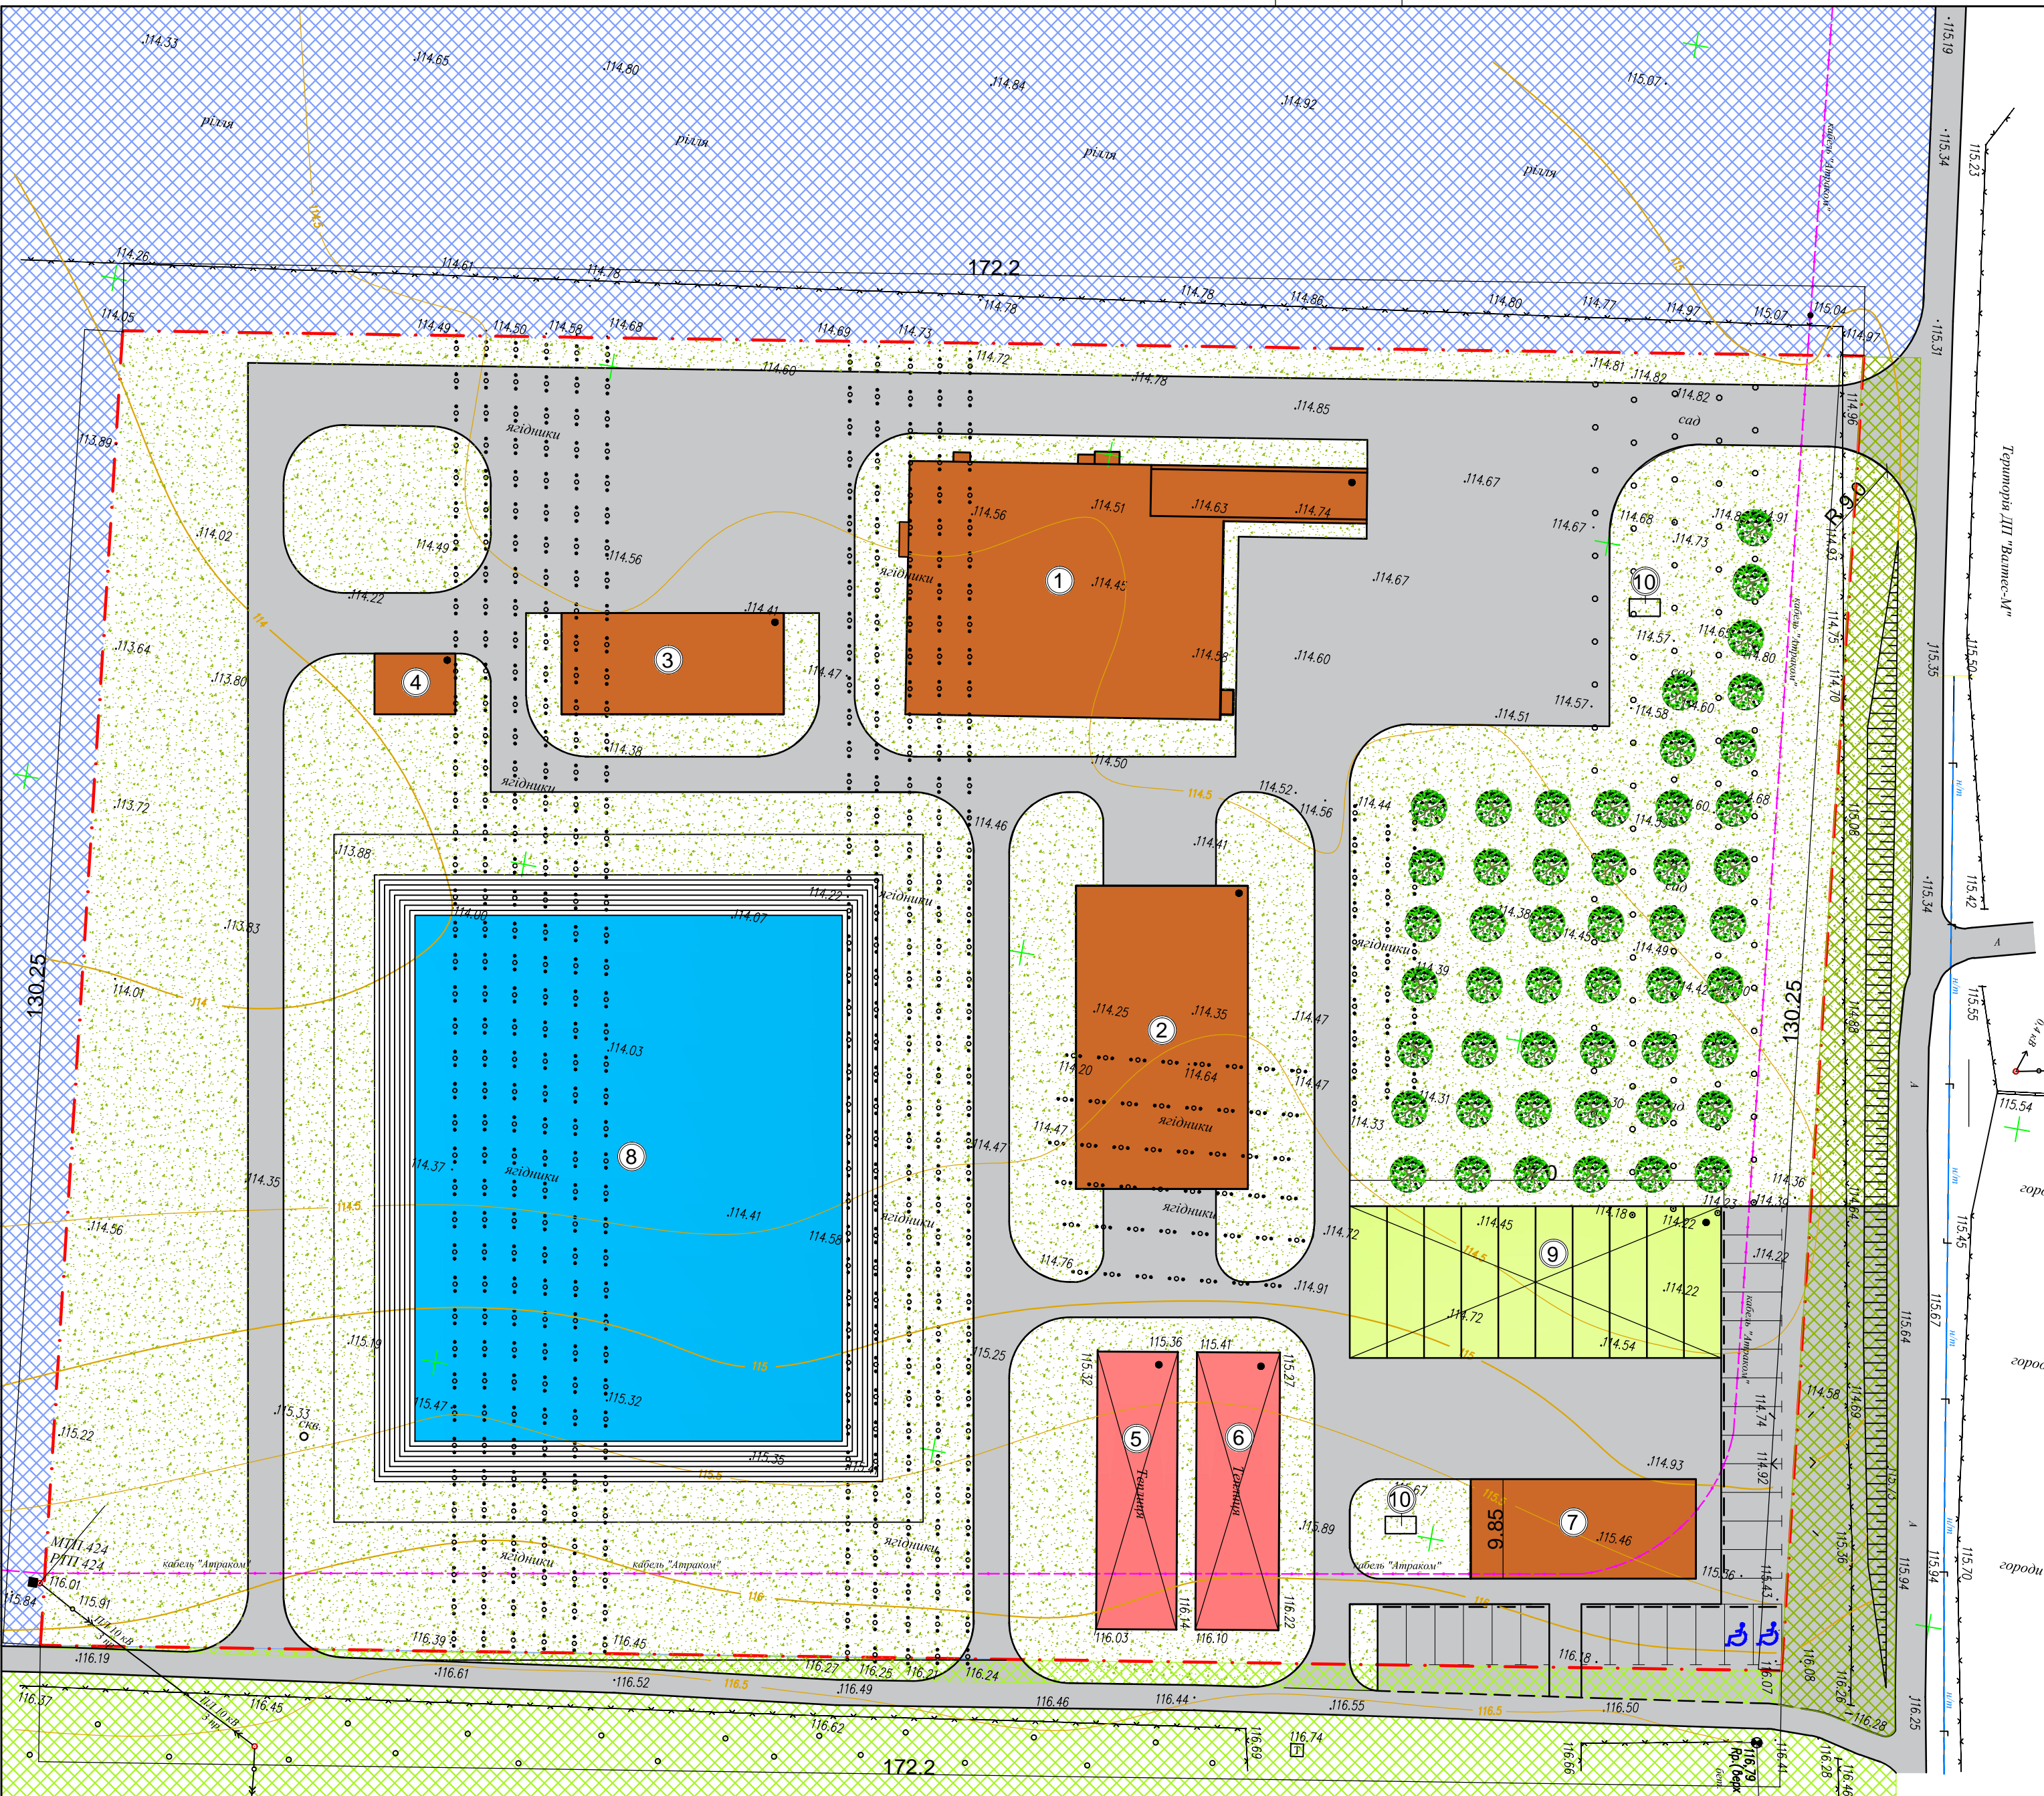

						02.07-21-ДТП		
						Детальний план території земельної ділянки орієнтовною площею 2,2403 га кадастровий номер 7425583500:05:000:7001, яка розташована за межами населеного пункту на території Киселівської сільської ради Чернігівського району Чернігівської області для будівництва цеху по переробці сільськогосподарської продукції та господарських споруд.		
Зм. Кільк.	Арк.	№ док.	Підпис	Дата		РП	Стадія	Аркушів
ГАП	Яворовський						РП	11
Розробив	Яворовський					Схема інженерних мереж, споруд( 1:500).		
Перевіряв	Овдієнко							
Н.контр.	Овдієнко					ФОП Овдієнко Вадим Олександрович		