

Схема організації руху транспорту та пішоходів.  
М 1:1000

ЕКСПЛІКАЦІЯ БУДІВЕЛЬ ТА СПОРУД

Номер на плані	Найменування	Поверховість	Площа забудови, м <sup>2</sup>	Примітки
1	Садовий будинок (15шт)	1	56,0	проект
2	Споруда для збереження засобів пожежогасіння		12,0	переносна мотопомпа-мотопомпа-прицеп
3	Будинок охорони		12,0	проект
4	Правління, медпункт		42,0	проект
5	Трансформаторна підстанція			проект
6	Магазин змішаної торгівлі		76,0	проект
7	Пожежні резервуари 2х100м <sup>3</sup>		54,0	проект

ПРИМІТКА:  
Експлікація будівель та споруд і відомість майданчиків надана з врахуванням розміщення садових будинків та споруд загального користування на трьох суміжних земельних ділянках.

Відомість тротуарів, доріжок, майданчиків

№ на плані	Найменування	Площа, м <sup>2</sup>	Примітка
А	Майданчик для тимчасового зберігання автомобілів на 15 місць	270	проект
Б	Майданчик для тимчасового зберігання автомобілів на 7 місць	175	проект
С	Дитячий майданчик	20	проект
Д	Майданчик з контейнерами для ТПВ	22	проект
Е	Спортивний майданчик	50	


Показники по детальному плану в межах однієї ділянки

Поз.	Найменування	Од. виміру	Кількість	Примітка
1.	Площа ділянки	га	0,1000	
2.	Площа забудови	га	0,0164	
3.	Площа покриття	га	0,0175	
4.	Площа озеленення	га	0,0661	
5.	Коefіцієнт забудови	%	16,4	
6.	Коefіцієнт озеленення	%	66,1	


Техніко-економічні показники по Детальному плану

Поз.	Найменування	Одиниця виміру	Площа
1	Площа ділянки	м <sup>2</sup>	20000
2	Площа території під будівлями	м <sup>2</sup>	1440
3	Площа твердого покриття	м <sup>2</sup>	3240
4	Площа зелених насаджень	м <sup>2</sup>	15320

ПРИМІТКА:  
Розміри, площі та техніко-економічні показники є орієнтовними і будуть уточнюватися на наступних стадіях проектування.

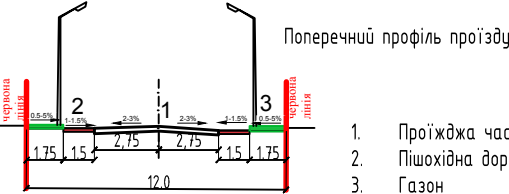

001-02-026-18 ДТП					
Детальний план території, орієнтовною площею 2 0000 га, розташованої за межами населеного пункту, в адміністративних межах Вознесенської сільської ради, Чернігівського району, Чернігівської області, для зміни цільового призначення земельної ділянки під забудову для індивідуального садовництва					
Изм.	Кол. ум.	Лист	№ док.	Подп.	Дата
ГИП					
ГАП.	Козырь А.И.				
Исполн.	Наливайко М.И.				
Проверил.	Козырь А.И.				
Н.контроль					
Схема організації руху транспорту та пішоходів. М1:1000				ФОП Козир О.І.	Формат

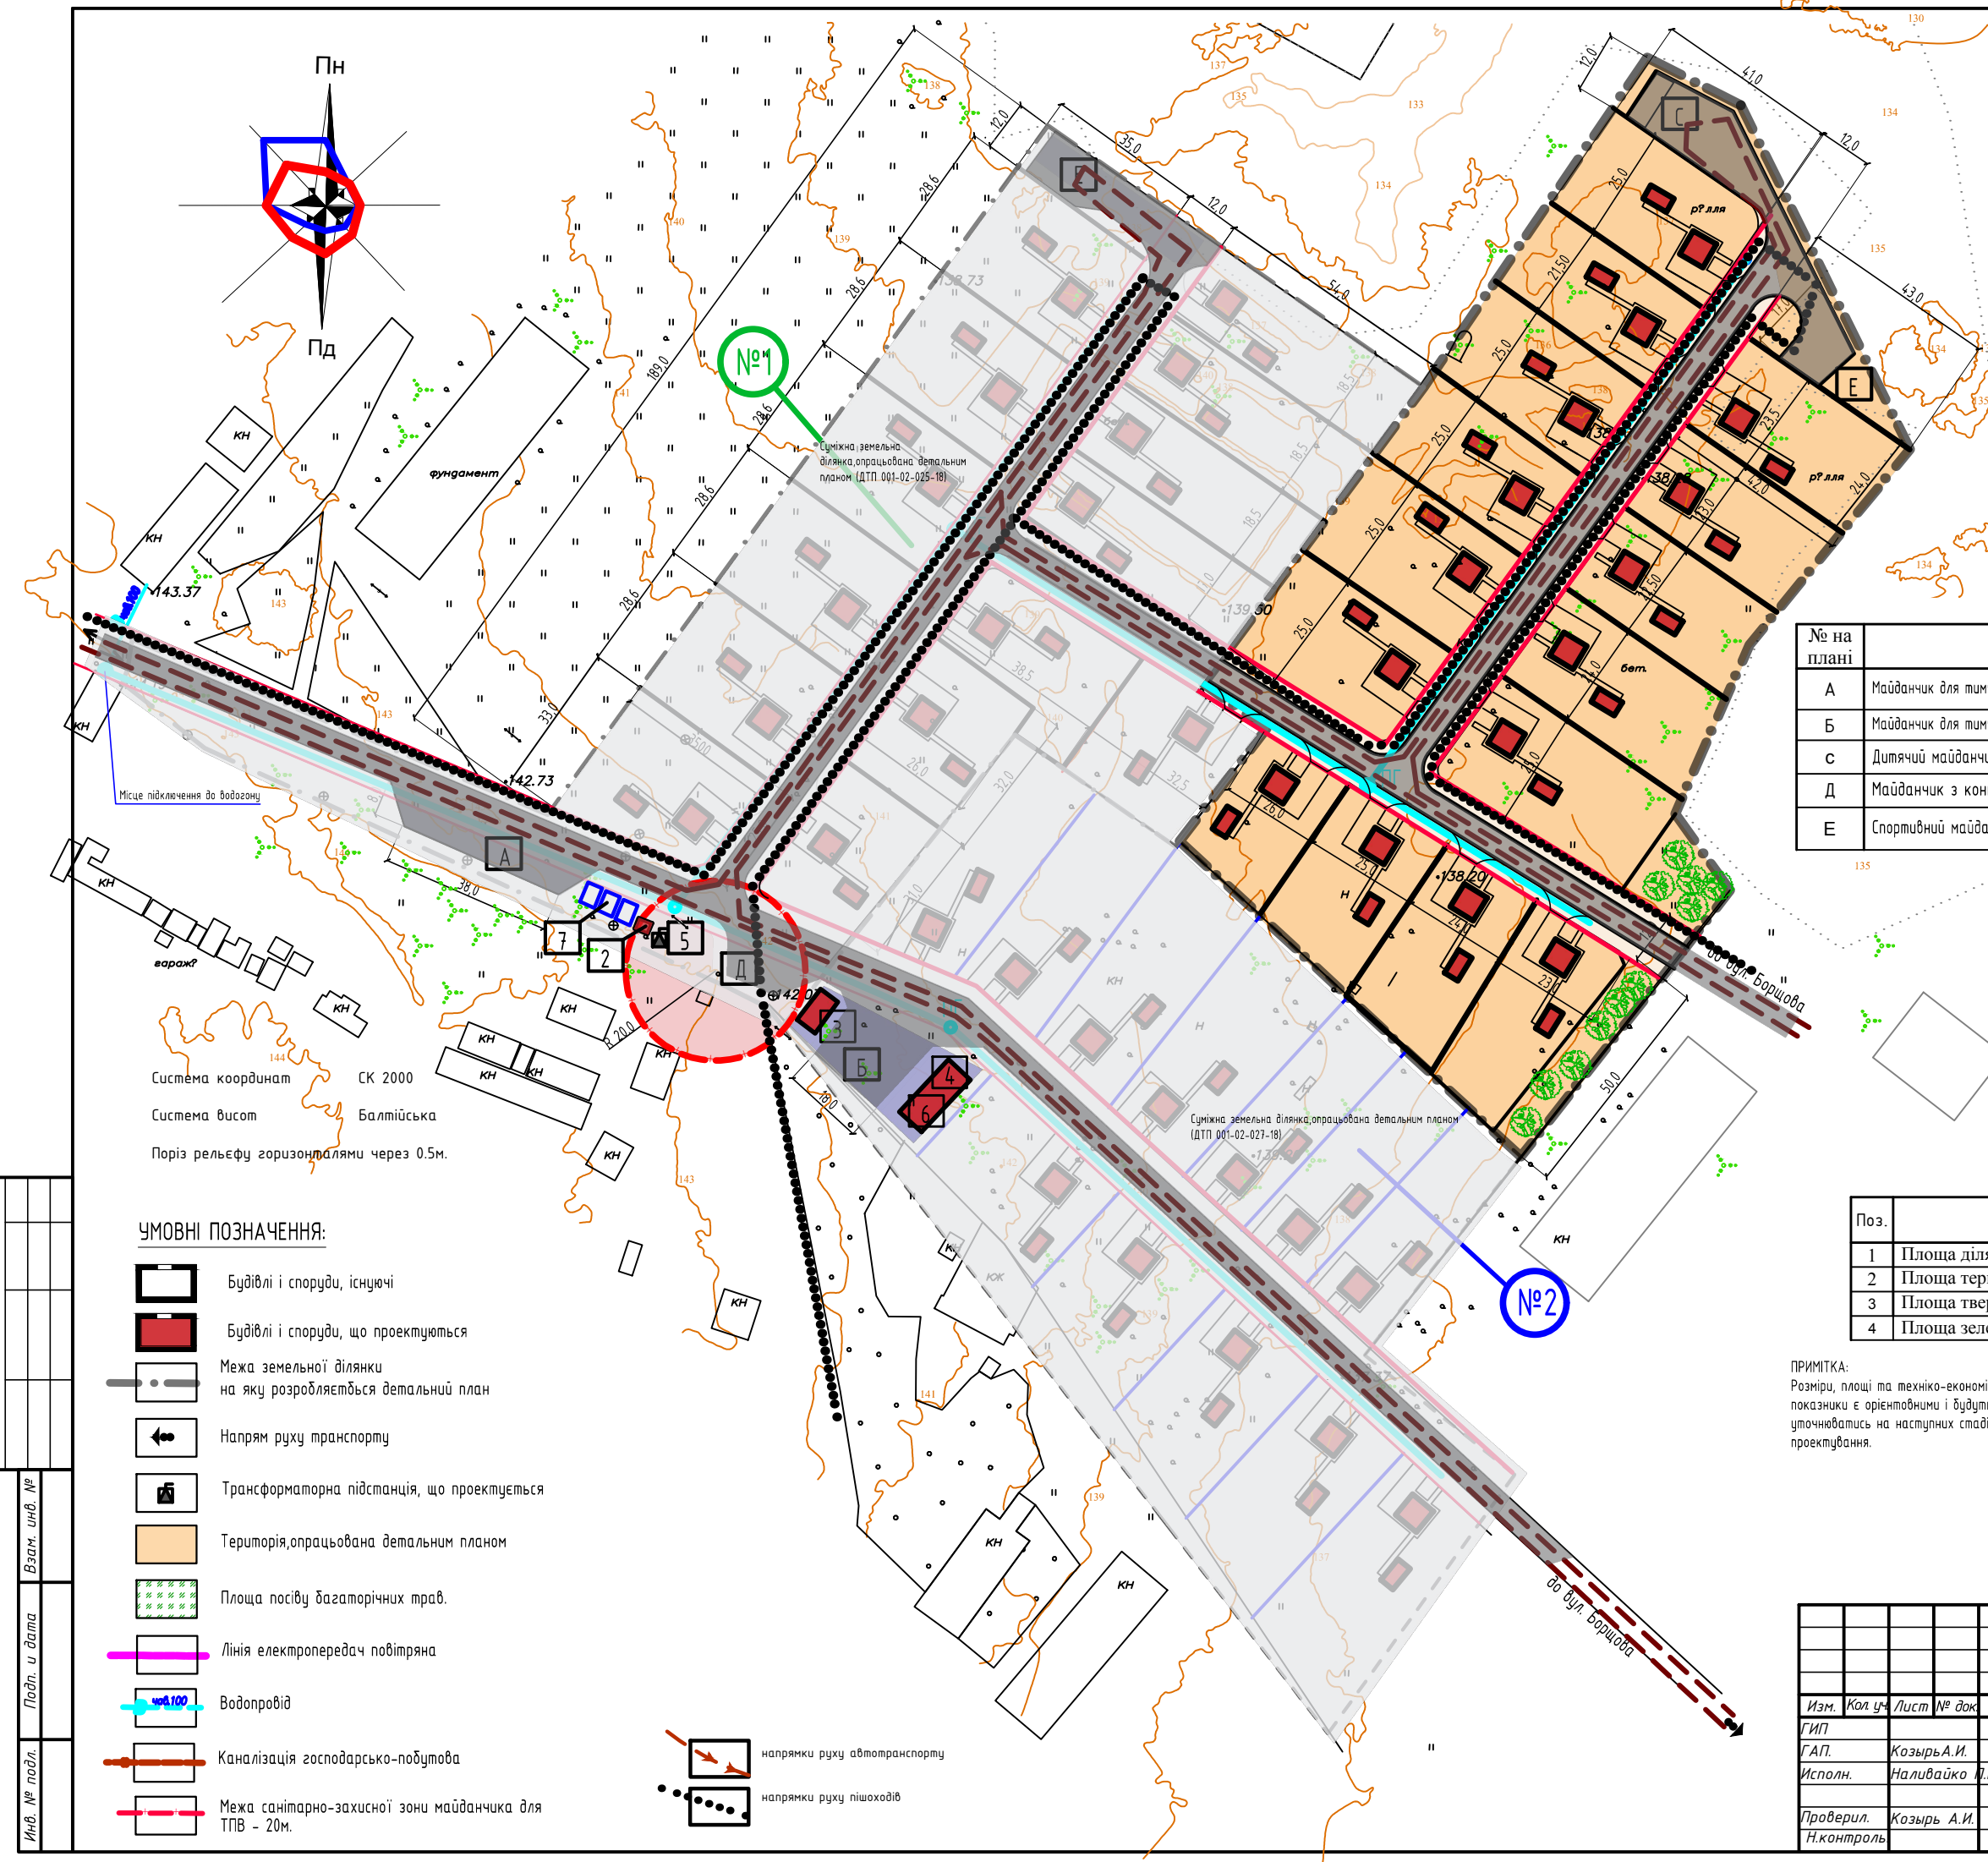

УМОВНІ ПОЗНАЧЕННЯ:

- Будівлі і споруди, існуючі
- Будівлі і споруди, що проектується
- Межа земельної ділянки на яку розробляється детальний план
- Напрямок руху транспорту
- Трансформаторна підстанція, що проектується
- Територія, опрацьована детальним планом
- Площа посіву багаторічних трав
- Лінія електропередач повітряна
- Водопровід
- Каналізація господарсько-побутова
- Межа санітарно-захисної зони майданчика для ТПВ - 20м.

- напрямки руху автотранспорту
- напрямки руху пішоходів