


M1:2000

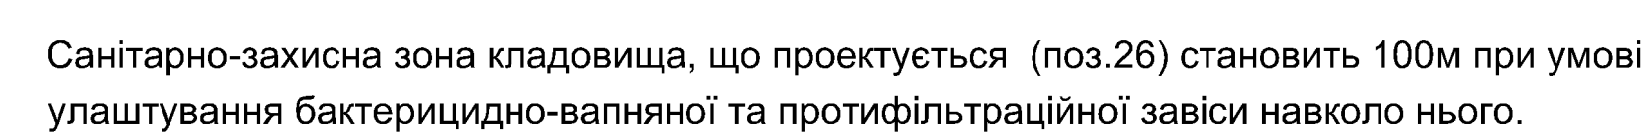

					50/16-ПГ		
					План зонування території с.Новоселівка Чернігівського району, Чернігівської області		
Зм.	Кіз.	Лис.	Міжк.	Пор.	Дого.	Слобд.	Архтект.
ГАП		Мауэр					Архтект.
ПП		Андреев		07.17			Архтект.
Розкр.	Трибуна			07.17			Архтект.
М.Харь.	Розкр.			07.17			Архтект.
					Схема проектных планировочных объемов М 1:2000		
					ПП "Портал-М" в Чертеж		