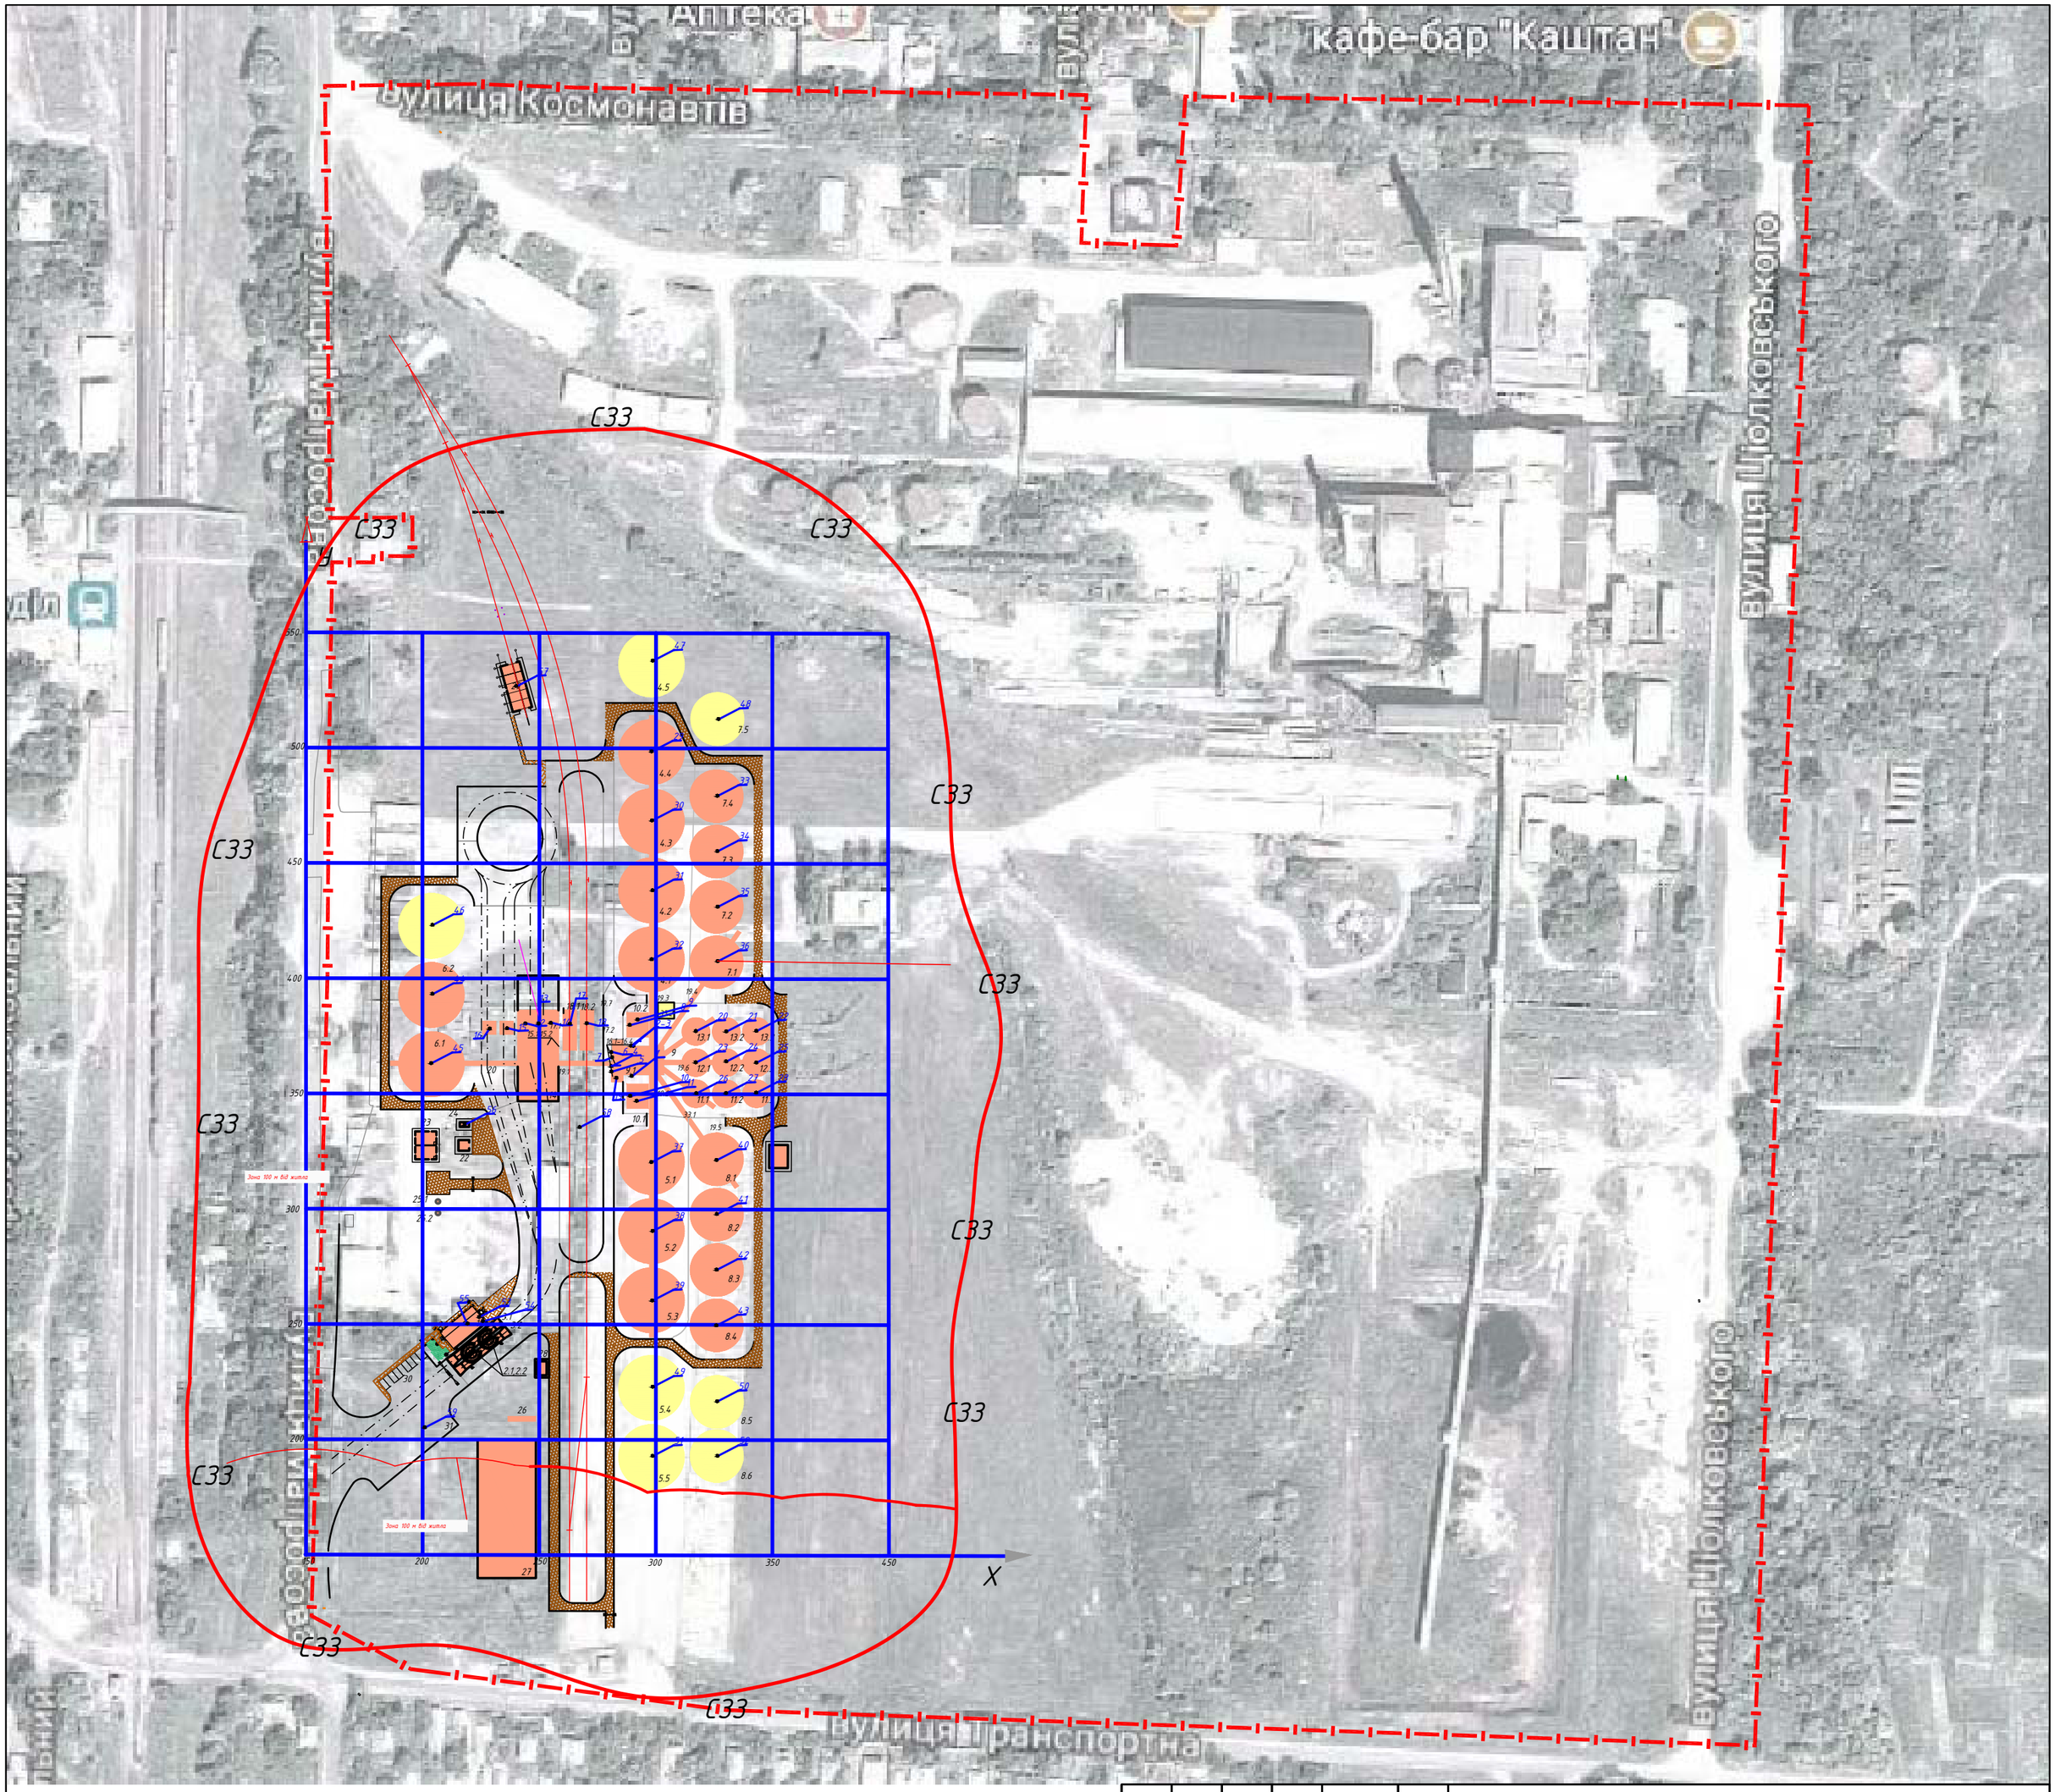


| Зм. | Кіл. | Аркуш | Док. | Підпис | Дата |
|---|---|---|---|---|---|
| ГІП | | Нереков | | | 01.18 |
| Н.контроль | | Кубліцька | | | 01.18 |
| Перевірив | | Луцький | | | 01.18 |
| Розроб. | | Сапура | | | 01.18 |

01/11/17-ОВНС

Будівництво пункту накопичення, зберігання , первинної переробки зернових та олійних культур обсягом зберігання 120 000 тонн для ТОВ "Агропромислове об'єднання "Цукровик Полтавщини"", за адресою вул. Матросова, 2 в смт. Семенівка, Семенівського р-ну, Полтавської обл.

Ситуаційна карта розміщення джерел викидів

| Стадія | Аркуш | Аркушів |
|---|---|---|
| П | 1 | 1 |

Ситуаційний план
М 1:2000

INTERPROJEKT GmbH