ДЕТАЛЬНИЙ ПЛАН ТЕРИТОРІЇ

ПІД БУДІВНИЦТВО СВИНОКОМПЛЕКСУ №12 З ЗАКІНЧЕНИМ ВИРОБНИЧИМ ЦИКЛОМ ВІДГОДІВЛІ 30-ТИ ТИСЯЧНОГО ПОГОЛІВ'Я СВИНЕЙ В РІК, ЯКИЙ ЗНАХОДИТЬСЯ НА ТЕРИТОРІЇ ДВІРКІВЩИНСЬКОЇ СІЛЬСЬКОЇ РАДИ (ЗА МЕЖАМИ НАСЕЛЕНОГО ПУНКТУ) ЯГОТИНСЬКОГО РАЙОНУ КИЇВСЬКОЇ ОБЛАСТІ

СХЕМА ІНЖЕНЕРНОЇ ПІДГОТОВКИ ТЕРИТОРІЇ ТА ВЕРТИКАЛЬНОГО ПЛАНУВАННЯ. М 1:2000

КРЕСЛЕННЯ ПОПЕРЕЧНИХ ПРОФІЛІВ ДОРІГ

М1:200

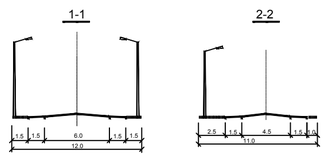

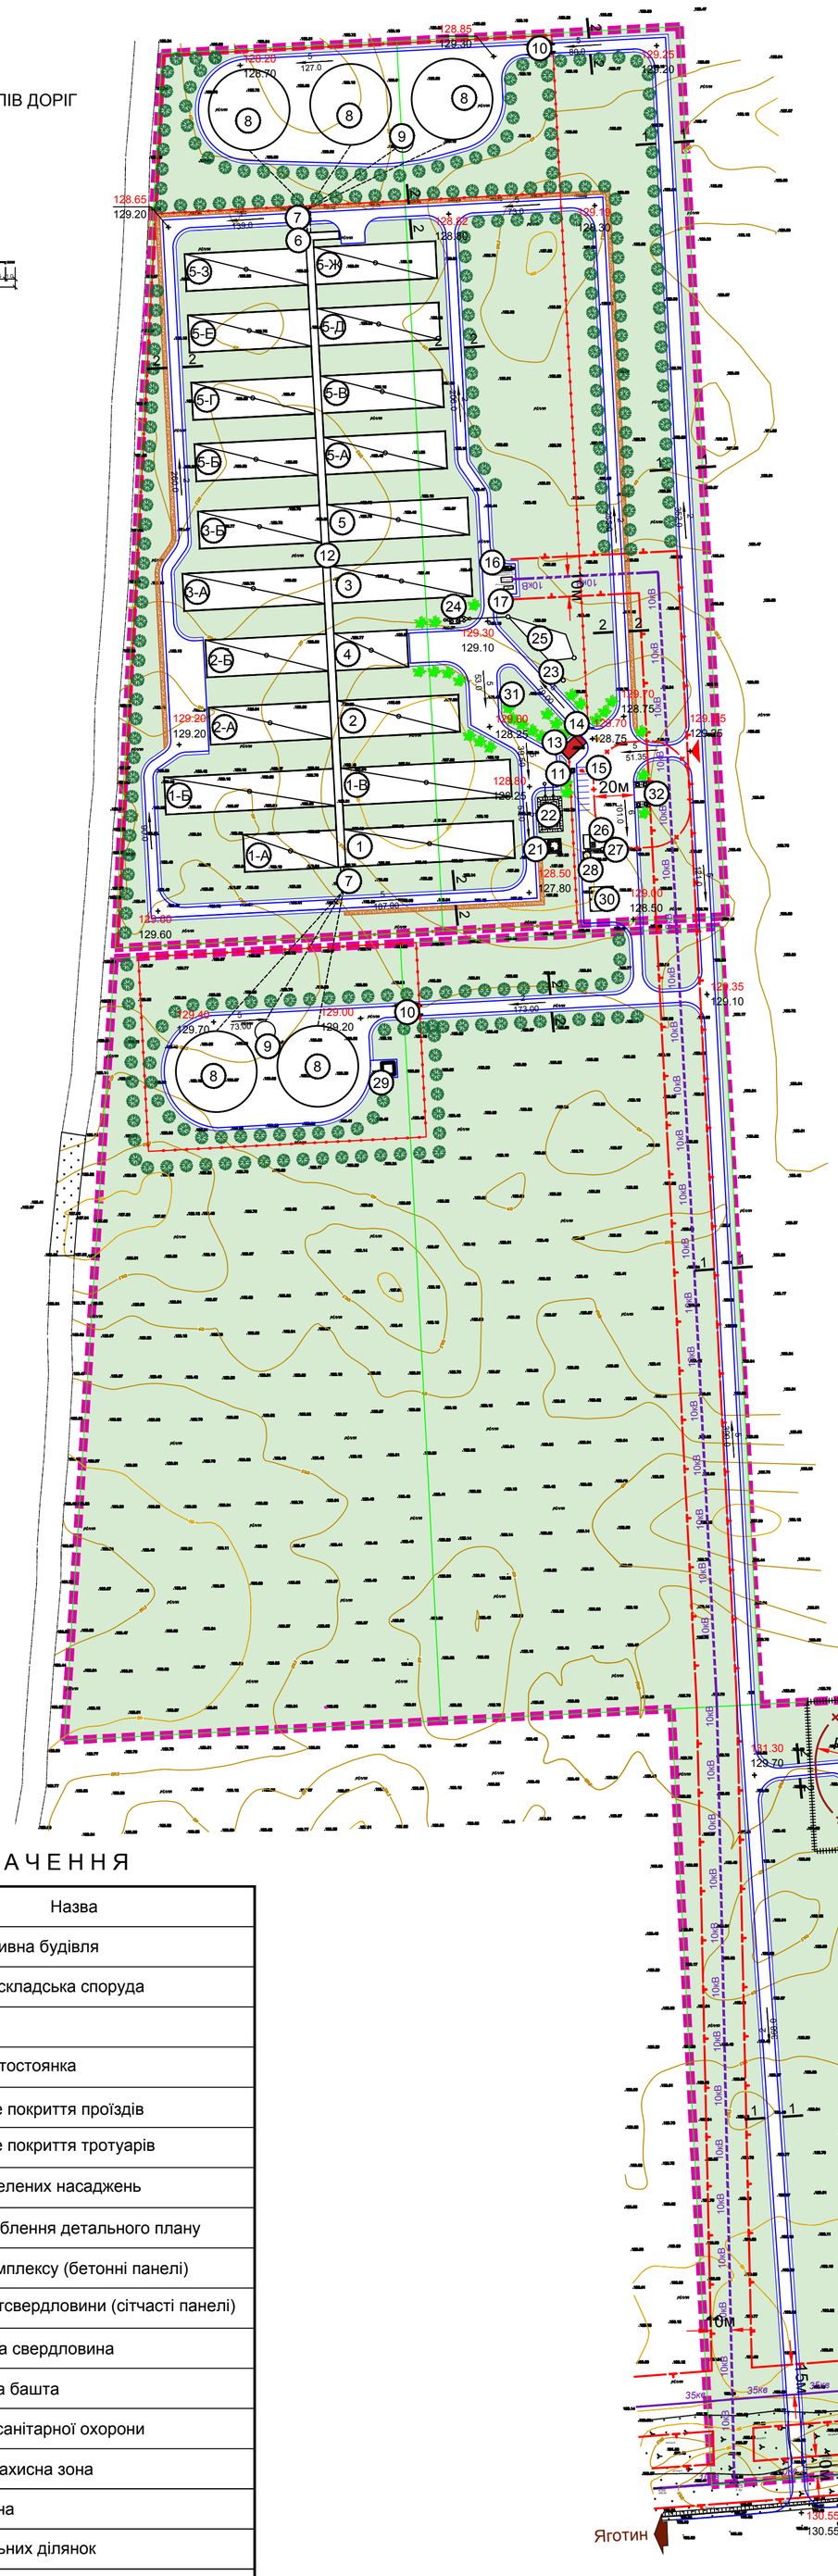

ЕКСПЛІКАЦІЯ

Пор. №	Назва об'єкта	Кільк.	Примітка
1,1а	Свинарник запліднення та супоросу	2	Проект
1б,1в	Свинарник очікування	2	Проект
2-2б	Свинарники опоросу	3	Проект
3-3б	Свинарник дорощування	3	Проект
4	Ветеренарний пункт, санпропускник, теплопункт, електрощитова	1	Проект
5-5з	Свинарник відгодівлі	9	Проект
6	Приміщення прийому та відгрузки свиней	1	Проект
7	Жижезбірник на 25 м3	2	Проект
8	Гноєсховище	5	Проект
9	Карантинна ємкість	2	Проект
10	Дезбар'єри ("брудна" дорога)	2	Проект
11	Септик однокамерний	1	Проект
12	Перехідна галерея	1	Проект
13	КПП	1	Проект
14	Дезбар'єри ("чиста" дорога)	1	Проект
15	Стоянка автомобілів	8 м/м	Проект
16	КТП - 10/0,4 кв	1	Проект
17	Дизель-генератор	1	Проект
18	Артезіанська свердловина	1	Проект
19	Допоміжна артезіанська свердловина	1	Проект
20	Водонапірна вежа	1	Проект
21	Насосна станція	1	Проект
22	Резервуари протипожежного запасу води	1	Проект
23	Свердловини спостереження	1	Проект
24	Септик двокамерний	1	Проект
25	Фільтруючі траншеї	1	Проект
26	Котел	1	Проект
27	Труба димова	1	Проект
28	Резервуар накопичувальний	1	Проект
29	Контейнер для збору загиблих тварин	1	Проект
30	Навіс для зберігання соломи	1	Проект
31	Зона відпочинку працівників	1	Проект
32	Майданчик для встановлення контейнерів для сміття	1	Проект

ОСНОВНІ ТЕХНІКО-ЕКОНОМІЧНІ ПОКАЗНИКИ

Пор. №	Назва показника	Од. виміру	За проектом
1	Територія в межах проекту, у тому числі	га	30,934
1.1	Площа забудови	га	3,5177
1.2	Зелені насадження	га	23,8485
1.3	Проїзди, дороги	га	3,5678
2	Інженерне обладнання		
2.1	Теплопостачання		
	Потужність джерел тепла централізованого (центрального теплопостачання)	МВт	0,804
2.2	Водопостачання		
	макс.добу, в тому числі	м3	120,89
	господарсько-питні потреби	м3	1,02
	технологічне водопостачання (постійне)	м3	76,39
	технологічні потреби (періодично)	м3	43,48
2.3	Каналізація		
	макс.добу, в тому числі	м3	82,19
	побутові стоки	м3	1,00
	виробничі стоки	м3	81,19
2.4	Електропостачання		
	Опалення котельні на електроенергії	кВт	603,58
	Опалення котельні на твердому паливі	кВт	353,58

УМОВНІ ПОЗНАЧЕННЯ

Існуючі	Проектні	Назва
		Адміністративна будівля
		Виробничо-складська споруда
		Дороги
		Гостьова автостоянка
		Асфальтове покриття проїздів
		Асфальтове покриття тротуарів
		Територія зелених насаджень
		Межа розроблення детального плану
		Огорожа комплексу (бетонні панелі)
		Огорожа артсвердловини (сітчасті панелі)
		Артезіанська свердловина
		Водонапірна башта
		Межа зони санітарної охорони
		Санітарно-захисна зона
		Охорона зона
		Межі земельних ділянок
10кв 10кв	10кВ 10кВ	Повітряна лінія електропередач 10 кВ
35кв 35кв		Повітряна лінія електропередач 35 кВ
		Головний в'їзд (вхід) на територію свинокомплексу
		Зелені насадження
155.46 / 155.46		Проектна відмітка / Існуюча відмітка
5 / 26.68		Ухил (в промілях ‰) / Відстань (в метрах м)
		Щебенева дренажна прорізь

МАСШТАБ 1 : 2000

в 1 см - 20 м

20 0 20 40 60 80 100 120 140 160 180

Зм.	Лист	№ докум.	Підп.	Дата
Розроб.		Крило Т.		2019
Перев.		Перегон О.		

Договір № 22-05-1 від 22.05.2019р.

Замовник: СП ТОВ "Нива Переяславщини"

Детальний план території під будівництво свинокомплексу №12 з закінченим виробничим циклом відгодівлі 30-ти тисячного поголів'я свиней в рік, який знаходиться на території Двірківщинської сільської ради (за межами населеного пункту) Яготинського району Київської області

Стадія	Аркуш	Аркушів
ДПТ	5	6

Схема інженерної підготовки території та вертикального планування. М 1:2000

ТОВ "Центр АПЛД"