

ПН



# Схема вулично-дорожньої мережі сільського та зовнішнього транспорту. М 1:5000



Умовні позначки


Існуючий стан

- Межа населеного пункту існуюча
- Курган
- Пам'ятник історії
- Громадська будівля існуюча
- Житловий будинок існуючий
- Нежитловий будинок існуючий
- Виробнича будівля (споруда) існуюча
- Залізниця існуюча
- Автомагістралі
- Зупинка громадського транспорту: Автобуса існуюча
- Маршрут внутрішнього громадського транспорту (автобус, маршрутне таксі) існуючий
- Прибережна захисна смуга (25 м)
- Водний об'єкт


Проектний стан

- Межа населеного пункту проектна
- Зона центру і підцентру
- Житловий будинок проектний
- Червона лінія
- Пішохідний зв'язок
- Головна вулиця
- Житлова вулиця
- Дороги та проїзди

Поперечні профілі вулиць і доріг

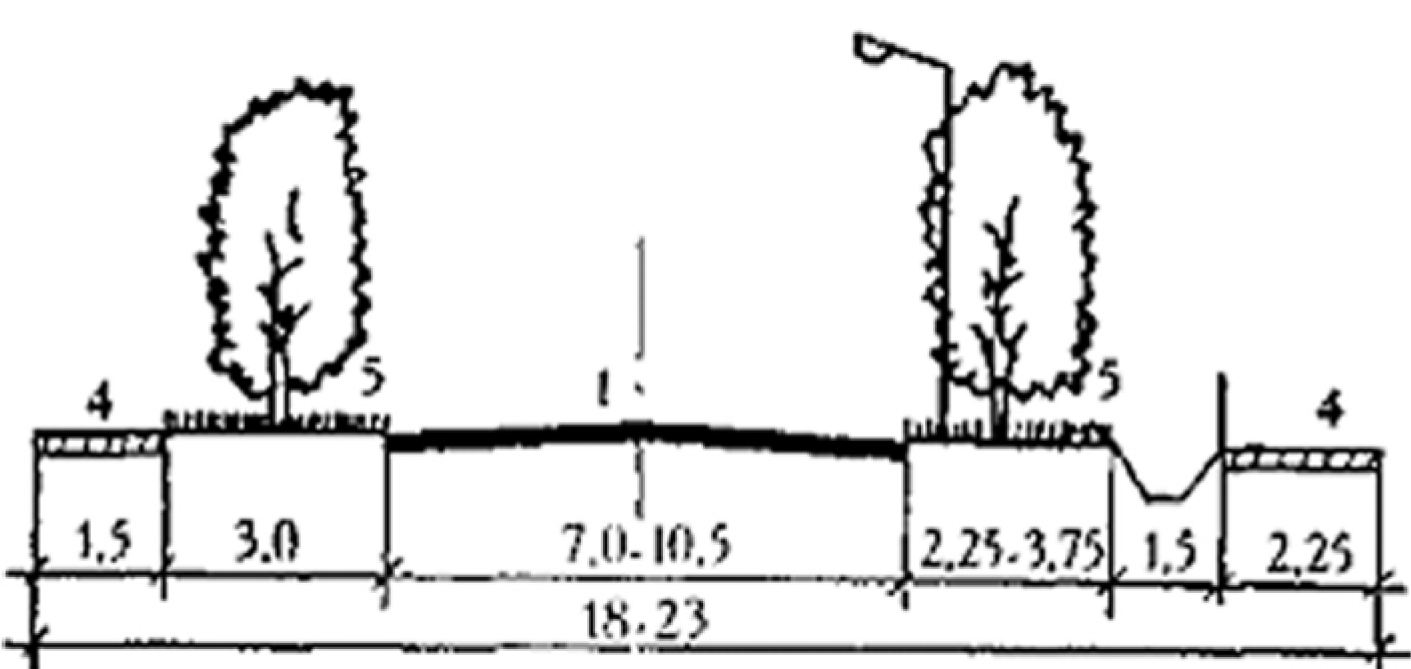

Головна вулиця

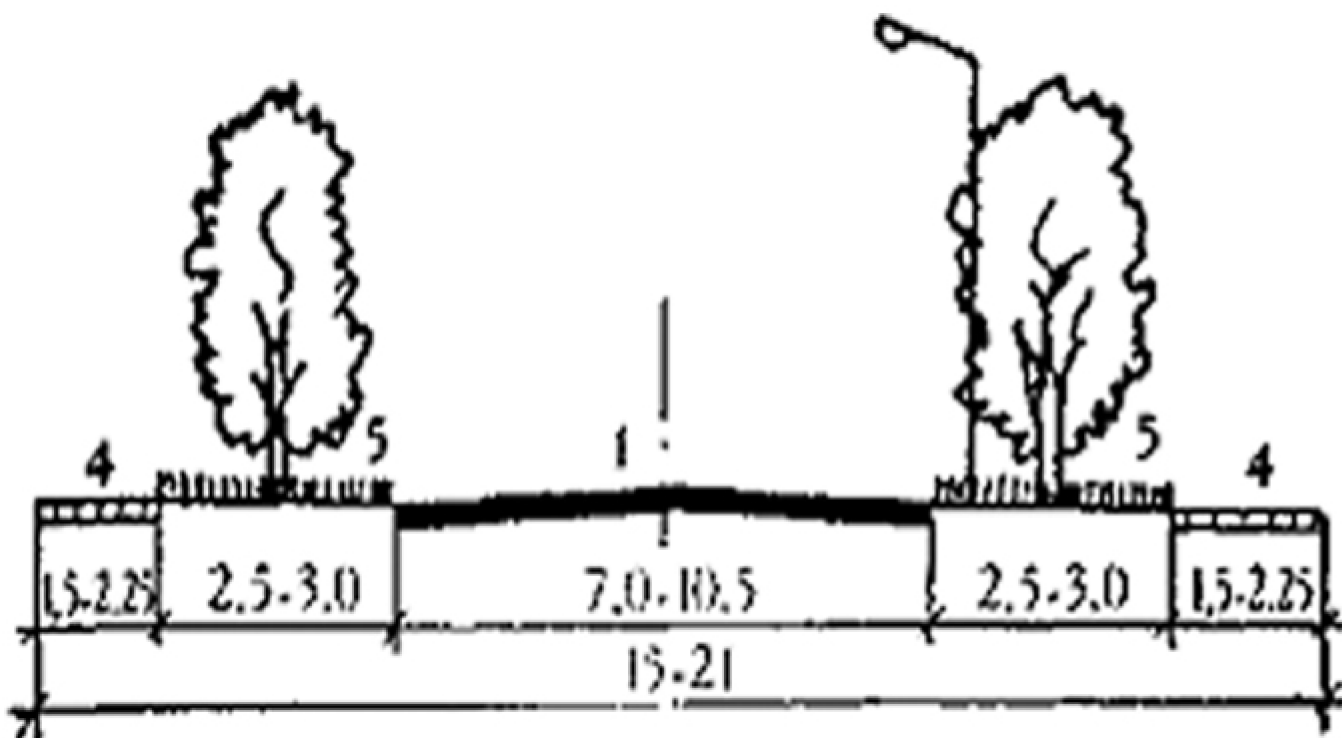

Житлова вулиця

Експлікація

№	НАЗВА ОБ'ЄКТУ
Існуючі об'єкти	
1	Новоутпалівська сільська рада
2	Начальний-виховний комплекс
3	ФАП
4	Будинок культури
5	Красивий музей
6	Гідропост МУ Водного господарства
7	Зерновий ток
Проектні об'єкти	
8	Сонячна електростанція
9	Очисні споруди побутової та дощової каналізації
10	Пожарне депо на 2 поста

41Г-3/2017-МДП					
Генеральний план с. Новоутпалівка Вільнянського району Закарпатської області. Оновлення з розширенням меж населеного пункту.					
Зм.	Кілк.	Арх.	Рис.	Дод.	Дата
Директор	Федченко				
ГАП	Головченко				
План. інженер	Забілова				
Будівельний інженер	Сосюра				
Висновки інженера	Зарещанський				
Спеціаліст ГП	Львівський				
Містобудівна документація				Стаття	Архив
Схема вулично-дорожньої мережі сільського та зовнішнього транспорту. М 1:5000				МДП	7
				Архив	9
				ТОВ Інститут Екологічних Технологій - Селент	