



## Розташування території у планувальній структурі


## Розташування проектної території в системі планування Херсонської області

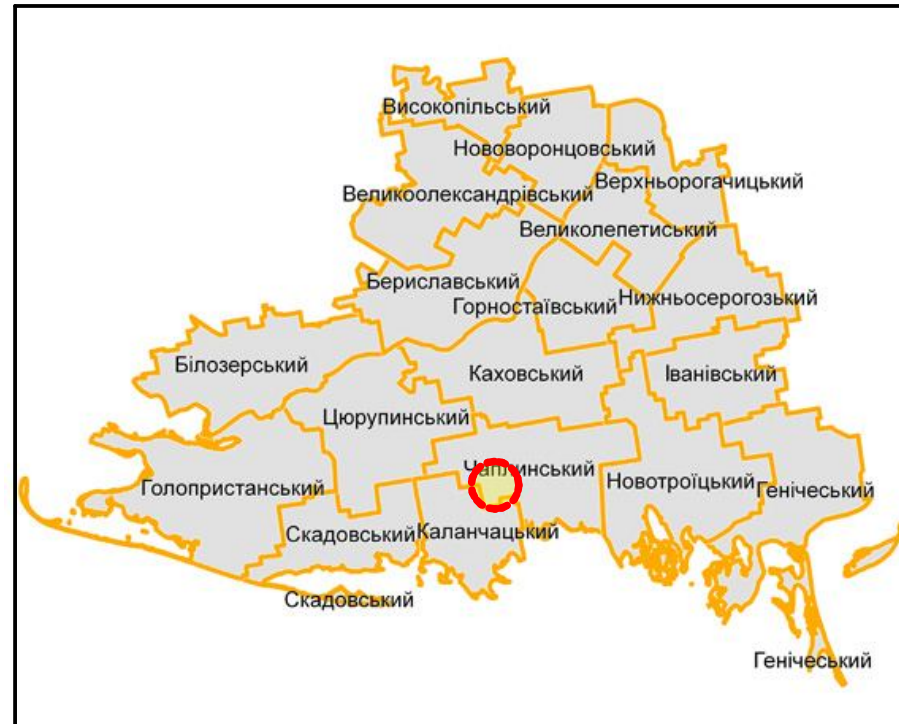

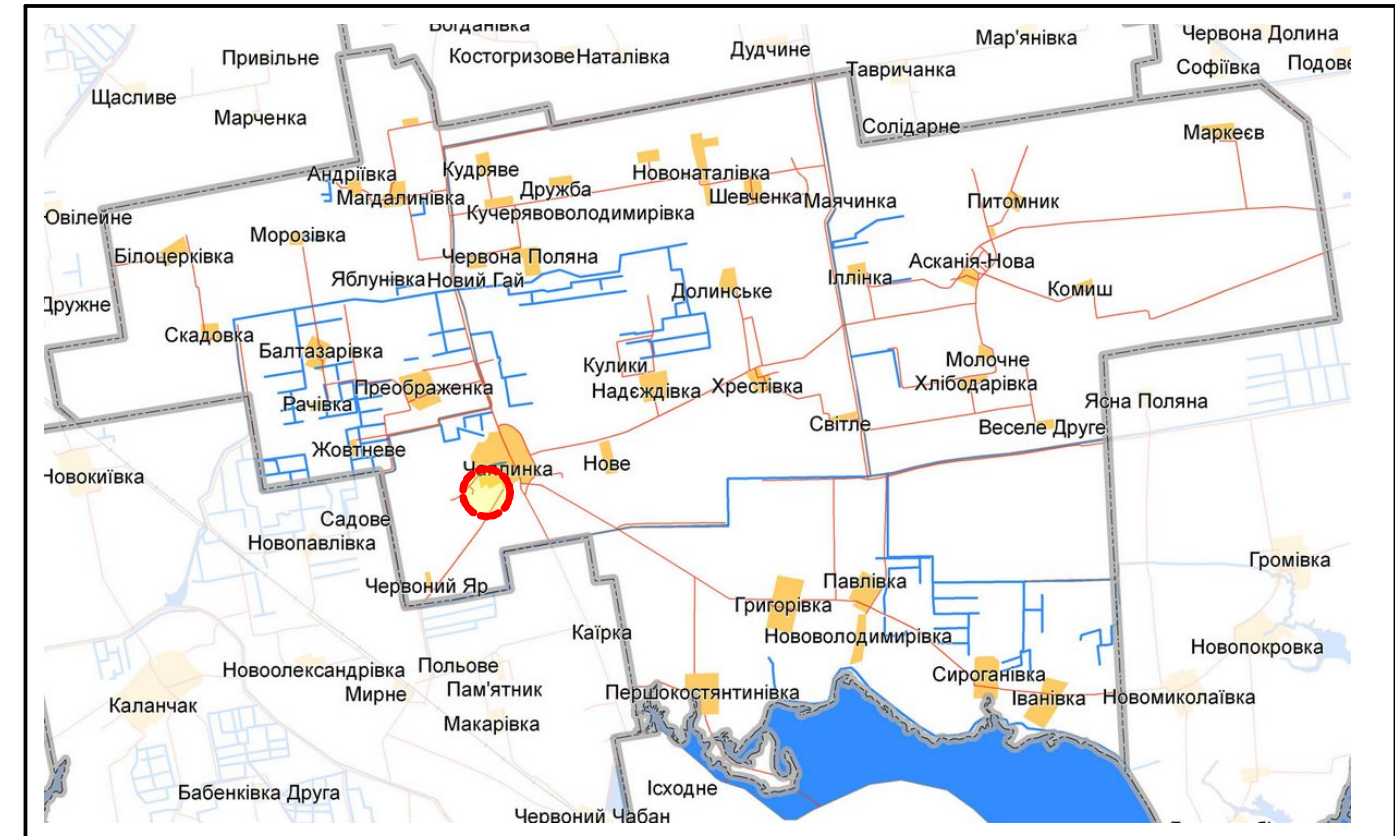

## Розташування території у планувальній системі Чаплинського району Херсонської області



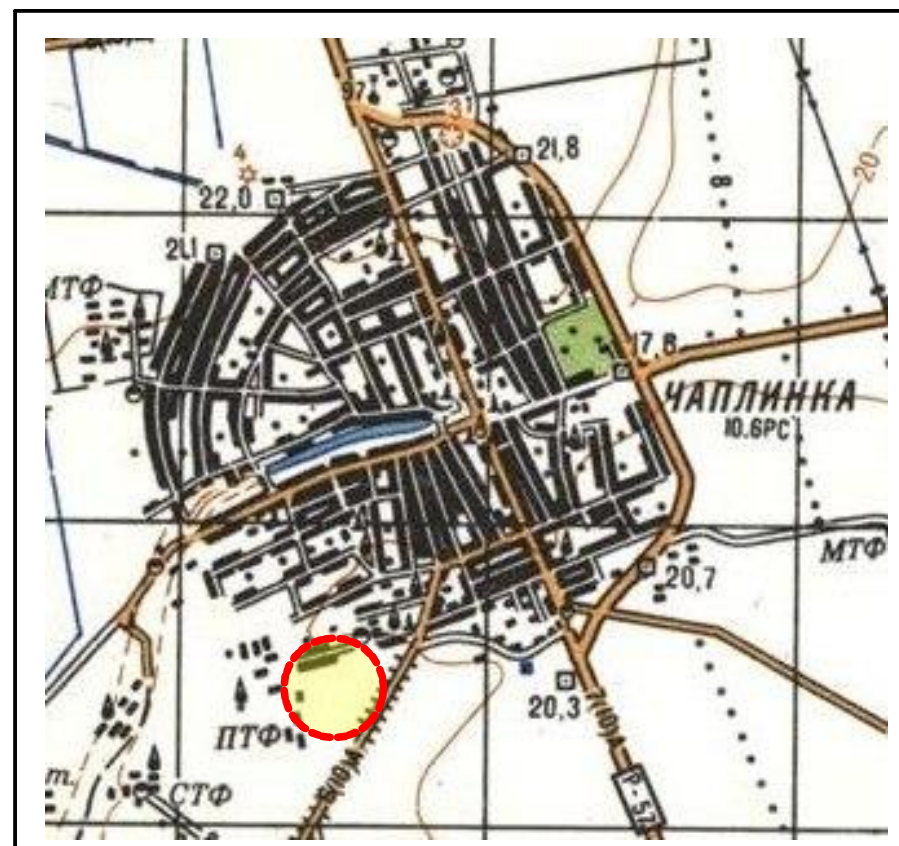

Викопіювання з топографічної карти



Умовні позначення:

-  межа Чаплинського району  
 місце розташування території

						7.5-МБ -ДПТ		
						«Детальний план території внутрішньогосподарського тепличного комплексу на земельній ділянці площею 17.4 га за межами населених пунктів на території Чаплинської селищної ради Чаплинського району Херсонської області»		
Изм.	Кол.уч.	Лист	№Док.	Подп.	Дата			
Г А П		Кокітко Є.				Детальний план території		<div>Стадия</div> <div>Лист</div> <div>Листов</div>
Архітектор		Великород О.				Розташування території у планувальній структурі міста		ФОП КОКІТКО