



ВНЕСЕННЯ ЗМІН ДО ДЕТАЛЬНОГО ПЛАНУ ТЕРИТОРІЇ ЗЕМЕЛЬНОЇ ДІЛЯНКИ ДЛЯ БУДІВНИЦТВА
ТОРГОВЕЛЬНО - РОЗВАЖАЛЬНОГО ЦЕНТРУ по просп. ШЕВЧЕНКА в м. ЗВЕНИГОРОДКА ЧЕРКАСЬКОЇ обл.

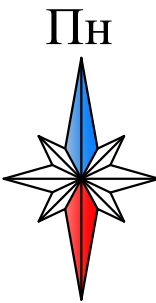

ФРАГМЕНТ ГЕНЕРАЛЬНОГО ПЛАНУ МІСТА
З "ЧЕРВОНИМИ ЛІНІЯМИ". М 1:2000.
(МОДЕЛЬ ПЕРСПЕКТИВНОГО РОЗВИТКУ)

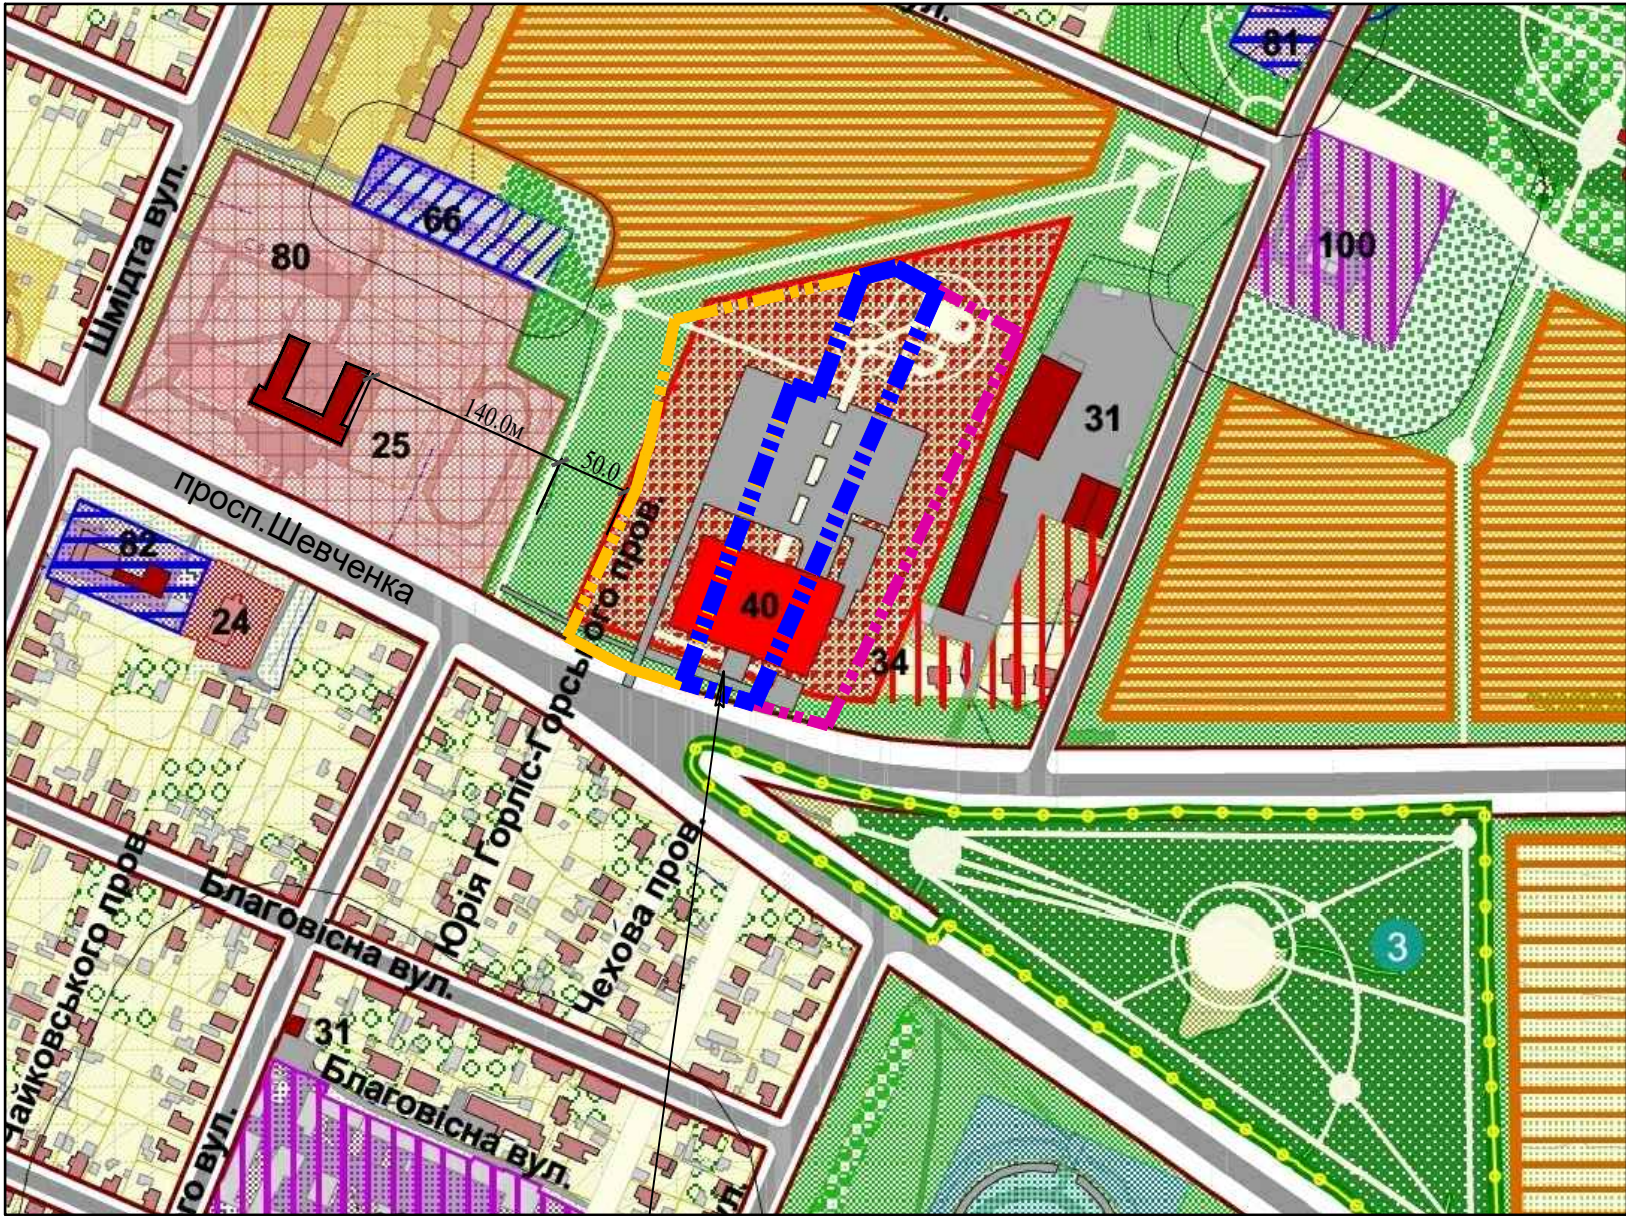

Ділянка розробки

ЕКСПЛІКАЦІЯ ГЕНПЛАНУ

№ п/п	Найменування
3	Парк Т.Г. Шевченка
24	Церква
25	Середня школа
31	Магазин
61	Свердловина
66	Гаражі для зберігання легкових автомобілів
80	Котельня
81	Свердловина
82	Лісове господарство
100	Територія виробничих підприємств

УМОВНІ ПОЗНАЧЕННЯ

ІСНУЮЧА	І ЕТАП	ІІ ЕТАП	МІСЦЕВІСТЬ ПРОЕКТУ	ТЕРИТОРІЯ
[Symbol]	[Symbol]	[Symbol]	[Symbol]	ТЕРИТОРІЯ БАГАТОКВАРТИРНОЇ ЖИТЛОВОЇ ЗАБУДОВИ
[Symbol]	[Symbol]	[Symbol]	[Symbol]	ТЕРИТОРІЯ САДИБНОЇ ЖИТЛОВОЇ ЗАБУДОВИ
[Symbol]	[Symbol]	[Symbol]	[Symbol]	ТЕРИТОРІЯ ГРОМАДСЬКОЇ ЗАБУДОВИ
[Symbol]	[Symbol]	[Symbol]	[Symbol]	ТЕРИТОРІЯ РОЗВАЖАЛЬНО-ПІЗНАВАЛЬНО-МОЛОДІЖНОГО ЦЕНТРА
[Symbol]	[Symbol]	[Symbol]	[Symbol]	ТЕРИТОРІЯ ТОРГІВЕЛЬНО-РОЗВАЖАЛЬНОЇ
[Symbol]	[Symbol]	[Symbol]	[Symbol]	ТЕРИТОРІЯ РЕКРЕАЦІЙНИХ ЗАКЛАДІВ
[Symbol]	[Symbol]	[Symbol]	[Symbol]	ТЕРИТОРІЯ НАВЧАЛЬНО-ВИХОВНИХ ЗАКЛАДІВ
[Symbol]	[Symbol]	[Symbol]	[Symbol]	ТЕРИТОРІЯ ЗАГАЛЬНООСВІТНІХ ШІКІВ ТА ДІТЯЧИХ ДОШКІЛЬНИХ ЗАКЛАДІВ
[Symbol]	[Symbol]	[Symbol]	[Symbol]	ТЕРИТОРІЯ УСТАНОВ ОХОРОНИ ЗДОРОВ'Я
[Symbol]	[Symbol]	[Symbol]	[Symbol]	ТЕРИТОРІЯ ОЗДОРОВЧИХ ЗАКЛАДІВ
[Symbol]	[Symbol]	[Symbol]	[Symbol]	РЕКОНСТРУКЦІЯ ОЗДОРОВЧИХ ЗАКЛАДІВ
[Symbol]	[Symbol]	[Symbol]	[Symbol]	ТЕРИТОРІЯ ВИРОБНИЧИХ ПІДПРИЄМСТВ
[Symbol]	[Symbol]	[Symbol]	[Symbol]	ТЕРИТОРІЯ КОМУНАЛЬНИХ ПІДПРИЄМСТВ
[Symbol]	[Symbol]	[Symbol]	[Symbol]	ТЕРИТОРІЯ СКЛАДІВ ТА БАЗ (ЛОГІСТИЧНІ ЦЕНТРИ)
[Symbol]	[Symbol]	[Symbol]	[Symbol]	ТЕРИТОРІЯ ТРАНСПОРТНИХ ПІДПРИЄМСТВ
[Symbol]	[Symbol]	[Symbol]	[Symbol]	ТЕРИТОРІЯ ПРИДОРОЖНЬОГО СЕРВІСУ
[Symbol]	[Symbol]	[Symbol]	[Symbol]	ТЕРИТОРІЯ ОБ'ЄКТІВ ЕНЕРГЕТИКИ
[Symbol]	[Symbol]	[Symbol]	[Symbol]	ТЕРИТОРІЯ СІЛЬСЬКОГОСПОДАРСЬКИХ ПІДПРИЄМСТВ
[Symbol]	[Symbol]	[Symbol]	[Symbol]	ТЕРИТОРІЯ СПОРТИВНИХ ОБ'ЄКТІВ
[Symbol]	[Symbol]	[Symbol]	[Symbol]	ЗЕЛЕНІ НАСАДЖЕННЯ ЗАГАЛЬНОГО КОРИСТУВАННЯ

Інв. № ориг.	Зам. інв. №
21-08	

1. Генеральний план міста розроблено інститутом "Діпромісто"
м. Київ в 1991 р. та відкоректовно в 2018 р.

						21-08-00-ДПТ		
						ВНЕСЕННЯ ЗМІН ДО ДПТ ЗЕМЕЛЬНОЇ ДІЛЯНКИ ДЛЯ БУДІВНИЦТВА ТОРГОВЕЛЬНО - РОЗВАЖАЛЬНОГО ЦЕНТРУ по просп. ШЕВЧЕНКА в м. ЗВЕНИГОРОДКА ЧЕРКАСЬКОЇ обл.		
Змін.	Кільк	Арк.	№ док	Підпис	Дата	ДЕТАЛЬНИЙ ПЛАН ТЕРИТОРІЇ		
						Стадія	Аркуш	Аркушів
						ДПТ	3	
ГАП		Сорокін			11.21	ФРАГМЕНТ ГЕНПЛАНУ МІСТА З "ЧЕРВОНИМИ ЛІНІЯМИ". М 1:2000. (МОДЕЛЬ ПЕРСПЕКТИВНОГО РОЗВИТКУ)		
Перевірив		Сорокін			11.21			
Розробив		Усманова			11.21			
						ТОВ "СТАНА Лтд" м. Черкаси		