


ДЕТАЛЬНИЙ ПЛАН ТЕРИТОРІЇ ЗЕМЕЛЬНОЇ ДІЛЯНКИ ДЛЯ РОЗМІЩЕННЯ ФОТОЕЛЕКТРИЧНОЇ СТАНЦІЇ ПО ВУЛ. ПИЛИПА ОРЛИКА, 48-А В МІСТІ ЗВЕНИГОРОДКА ЗВЕНИГОРОДСЬКОГО РАЙОНУ ЧЕРКАСЬКОЇ ОБЛАСТІ

СХЕМА РОЗТАШУВАННЯ ТЕРИТОРІЇ В ПЛАНУВАЛЬНІЙ СТРУКТУРІ НАСЕЛЕНОГО ПУНКТУ


ВИКОПІЮВАННЯ З ПРОЄКТУ РАЙОНОГО ПЛАНУВАННЯ

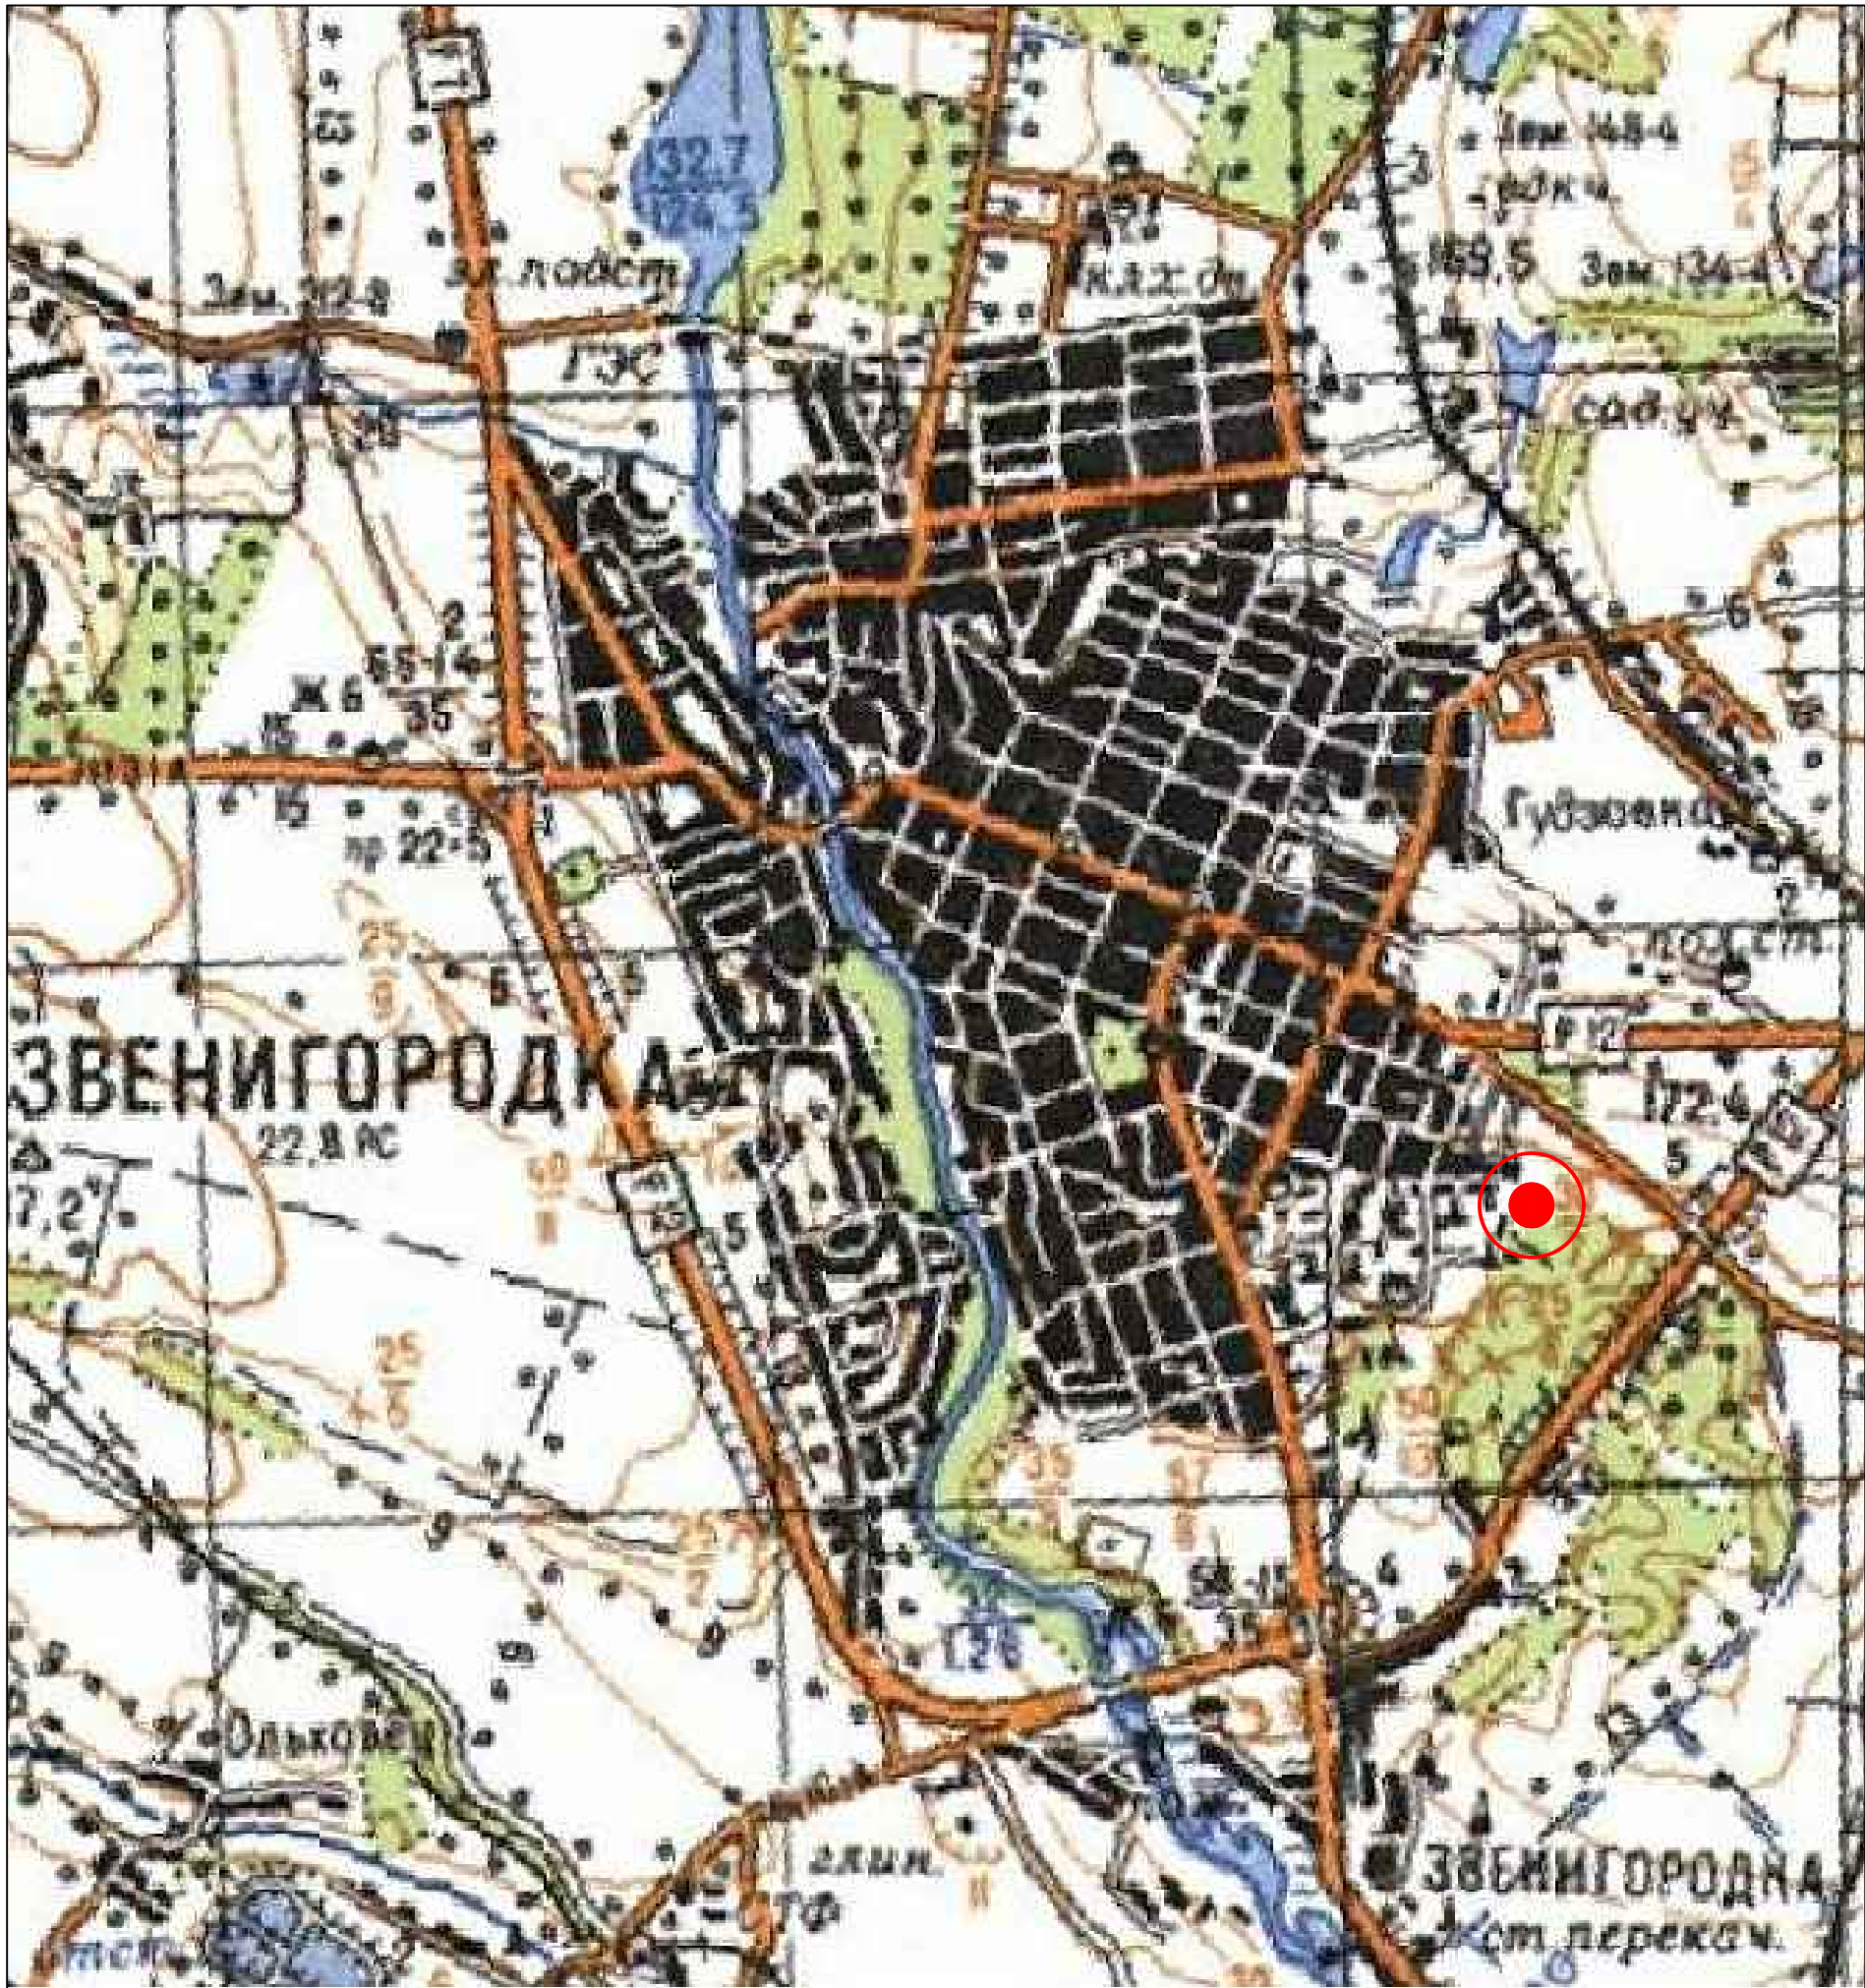

ФРАГМЕНТ СУПУТНИКОВОГО ЗНІМАННЯ



ФРАГМЕНТ СУПУТНИКОВОГО ЗНІМАННЯ

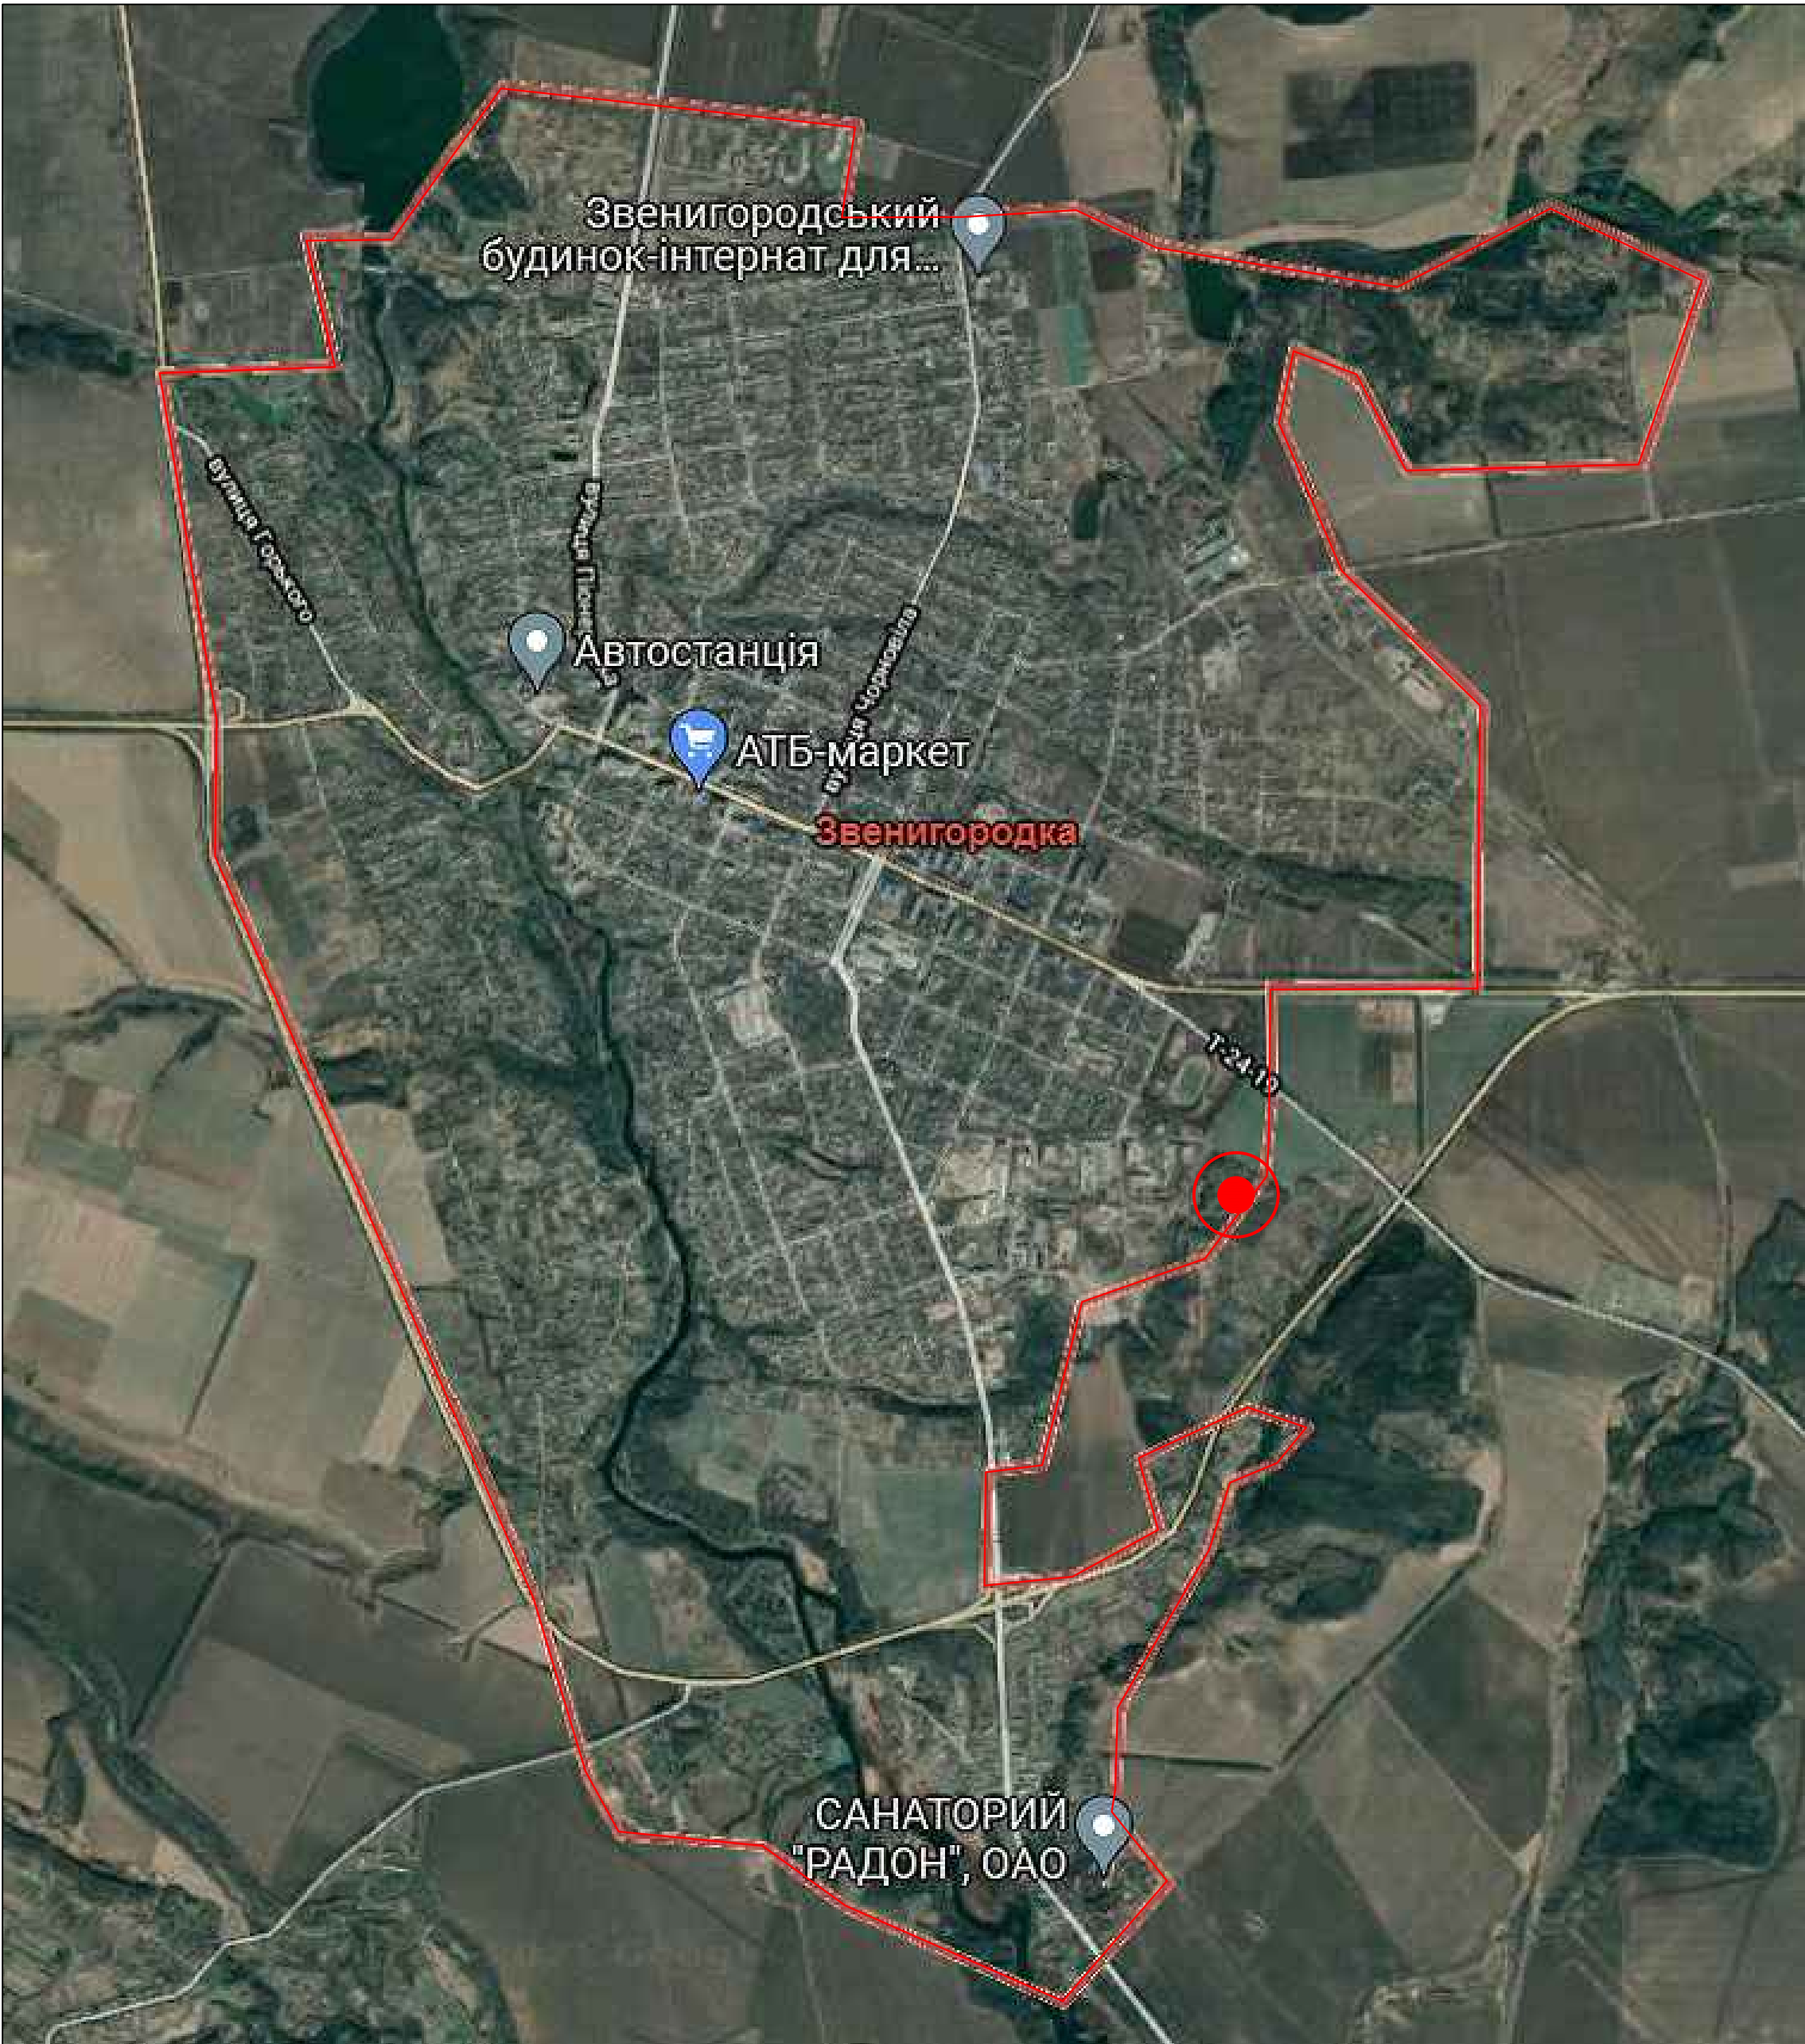

УМОВНІ ПОЗНАЧЕННЯ:

- Межа проєктуємої ділянки
- Місце розташування території проєктування
- Межа м.Звенигородка

						47 - 21
						Детальний план території земельної ділянки для розміщення фотоелектричної станції по вул. Пилипа Орлика, 48-А в місті Звенигородка Звенигородського району Черкаської області
Змін.	Кільк.	Аркуш	Недок.	Підпис	Дата	
						Стадія
						ДПТ
ГАП	Чеберяк					
Розробив	Чеберяк					
						Схема розташування території в планувальній структурі населеного пункту
						ФОП Чеберяк Ю.В. Сертифікат Серія АА №002714