


ВНЕСЕННЯ ЗМІН ДО ДЕТАЛЬНОГО ПЛАНУ ТЕРИТОРІЇ ЗЕМЕЛЬНОЇ ДІЛЯНКИ ДЛЯ БУДІВНИЦТВА  
ТОРГОВЕЛЬНО - РОЗВАЖАЛЬНОГО ЦЕНТРУ по просп. ШЕВЧЕНКА в м. ЗВЕНИГОРОДКА ЧЕРКАСЬКОЇ обл.

Пн КОСМІЧНЕ ЗНІМАННЯ ТЕРИТОРІЇ У ПЛАНУВАЛЬНІЙ СТРУКТУРІ МІСТА

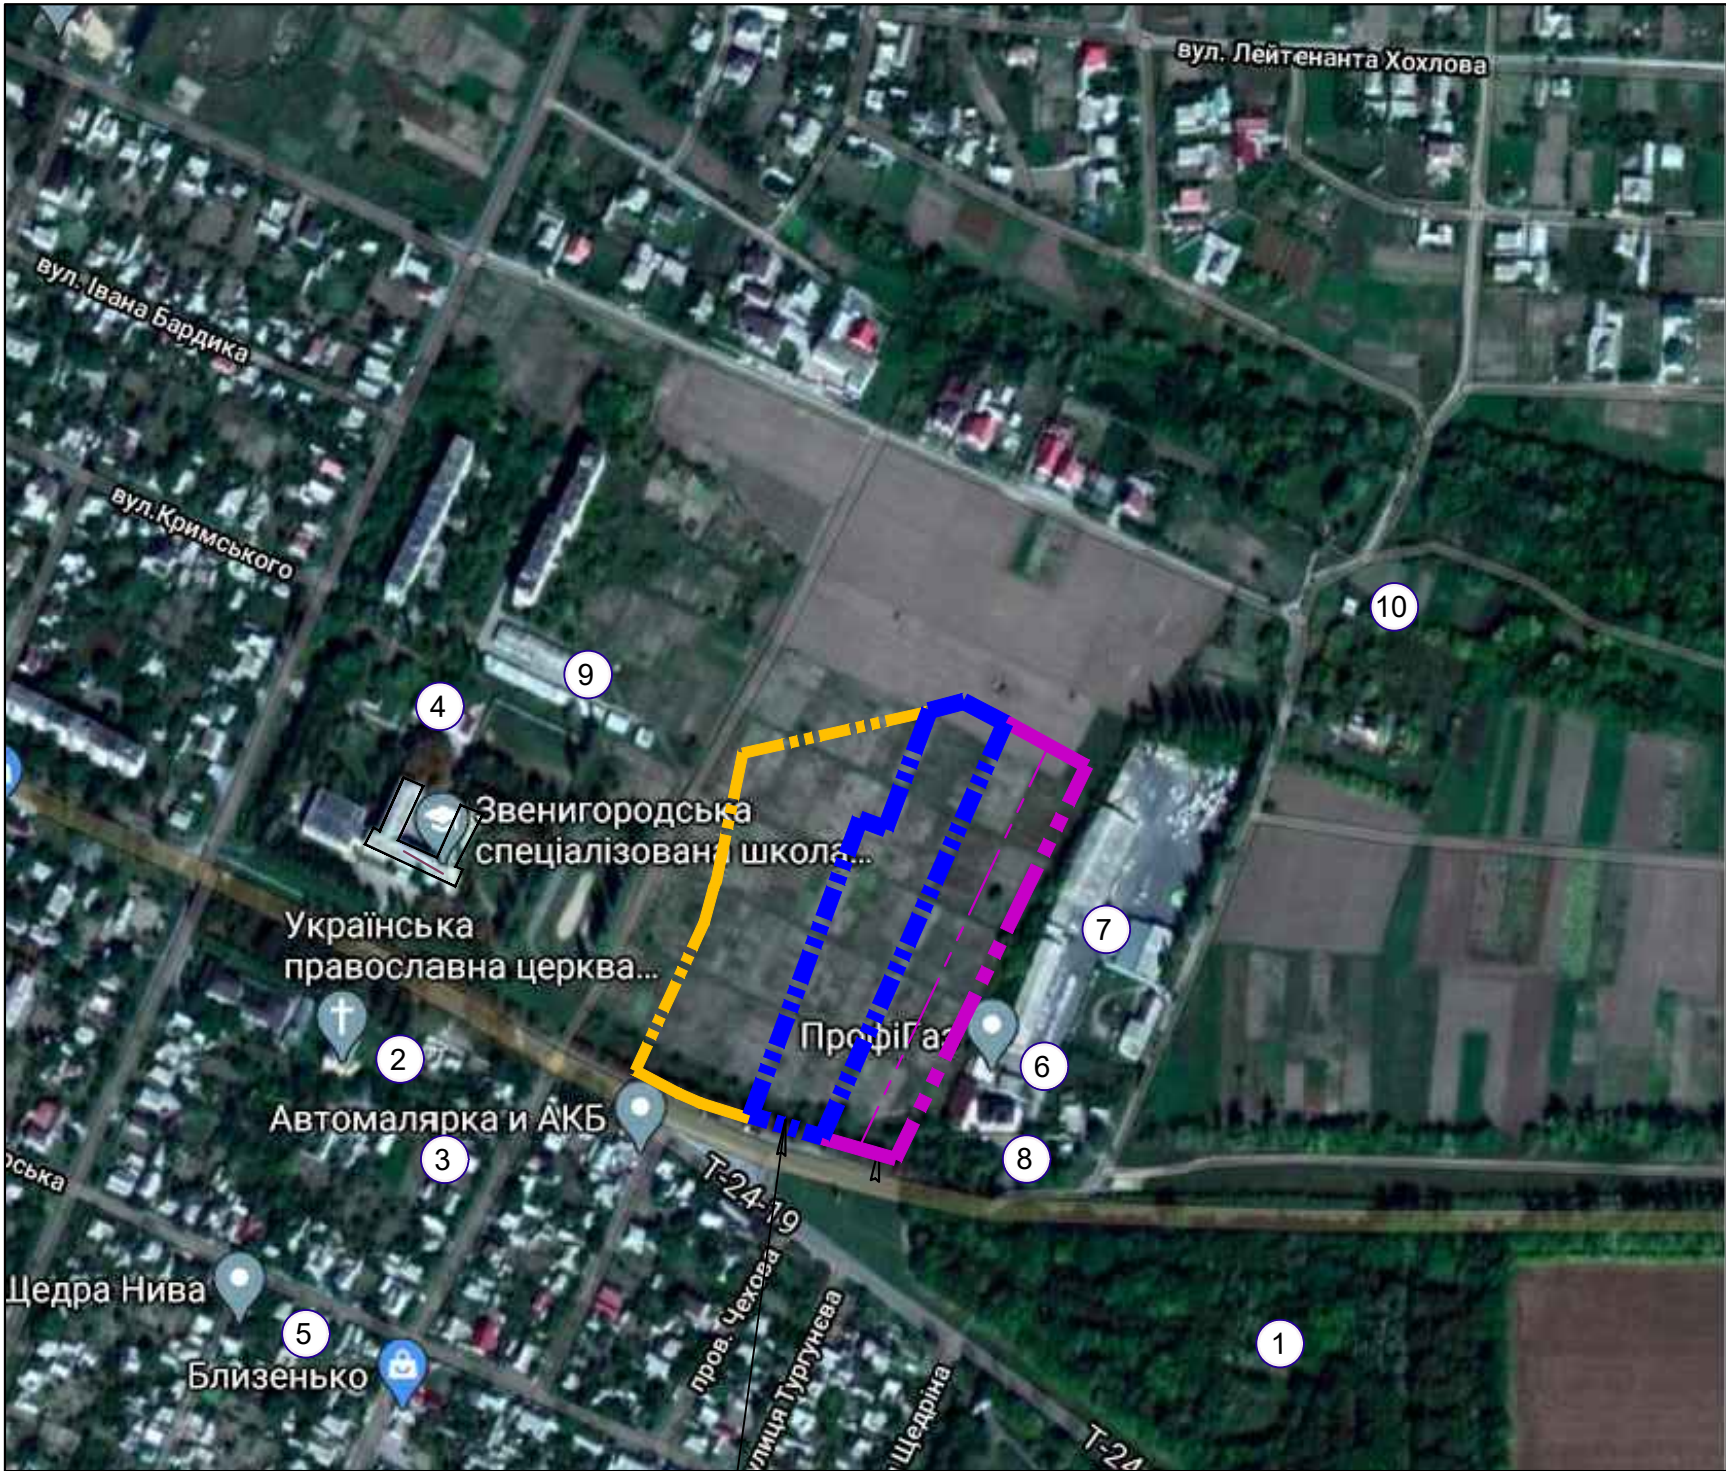


ЕКСПЛІКАЦІЯ

№ п/п	Найменування
1	Парк Т.Г. Шевченка
2	Церква
3	Автомалярка и АКБ
4	Середня школа
5	Магазин
6	СТО "ПрофіГаз"
7	Магазин будматеріалів
8	Одноквартирний житловий будинок
9	Гаражі для зберігання легкових автомобілів
10	Територія виробничих підприємств

Ділянка розробки

Інв. № ориг.	Зам. інв. №
21-08	

						21-08-00-ДПТ			
						ВНЕСЕННЯ ЗМІН ДО ДПТ ЗЕМЕЛЬНОЇ ДІЛЯНКИ ДЛЯ БУДІВНИЦТВА ТОРГОВЕЛЬНО - РОЗВАЖАЛЬНОГО ЦЕНТРУ по просп. ШЕВЧЕНКА в м. ЗВЕНИГОРОДКА ЧЕРКАСЬКОЇ обл.			
Змін.	Кільк	Арк.	№ док	Підпис	Дата	ДЕТАЛЬНИЙ ПЛАН ТЕРИТОРІЇ	Стадія	Аркуш	Аркушів
							ДПТ	2	
ГАП	Сорокін				11.21		КОСМІЧНЕ ЗНІМАННЯ ТЕРИТОРІЇ У ПЛАНУВАЛЬНІЙ СТРУКТУРІ МІСТА		ТОВ "СТАНА Лтд" м. Черкаси
Перевірів	Сорокін				11.21				
Розробив	Усманова				11.21				