Проектний план, проектні планувальні обмеження, основні напрямки руху транспорту та пішоходів

М1:500

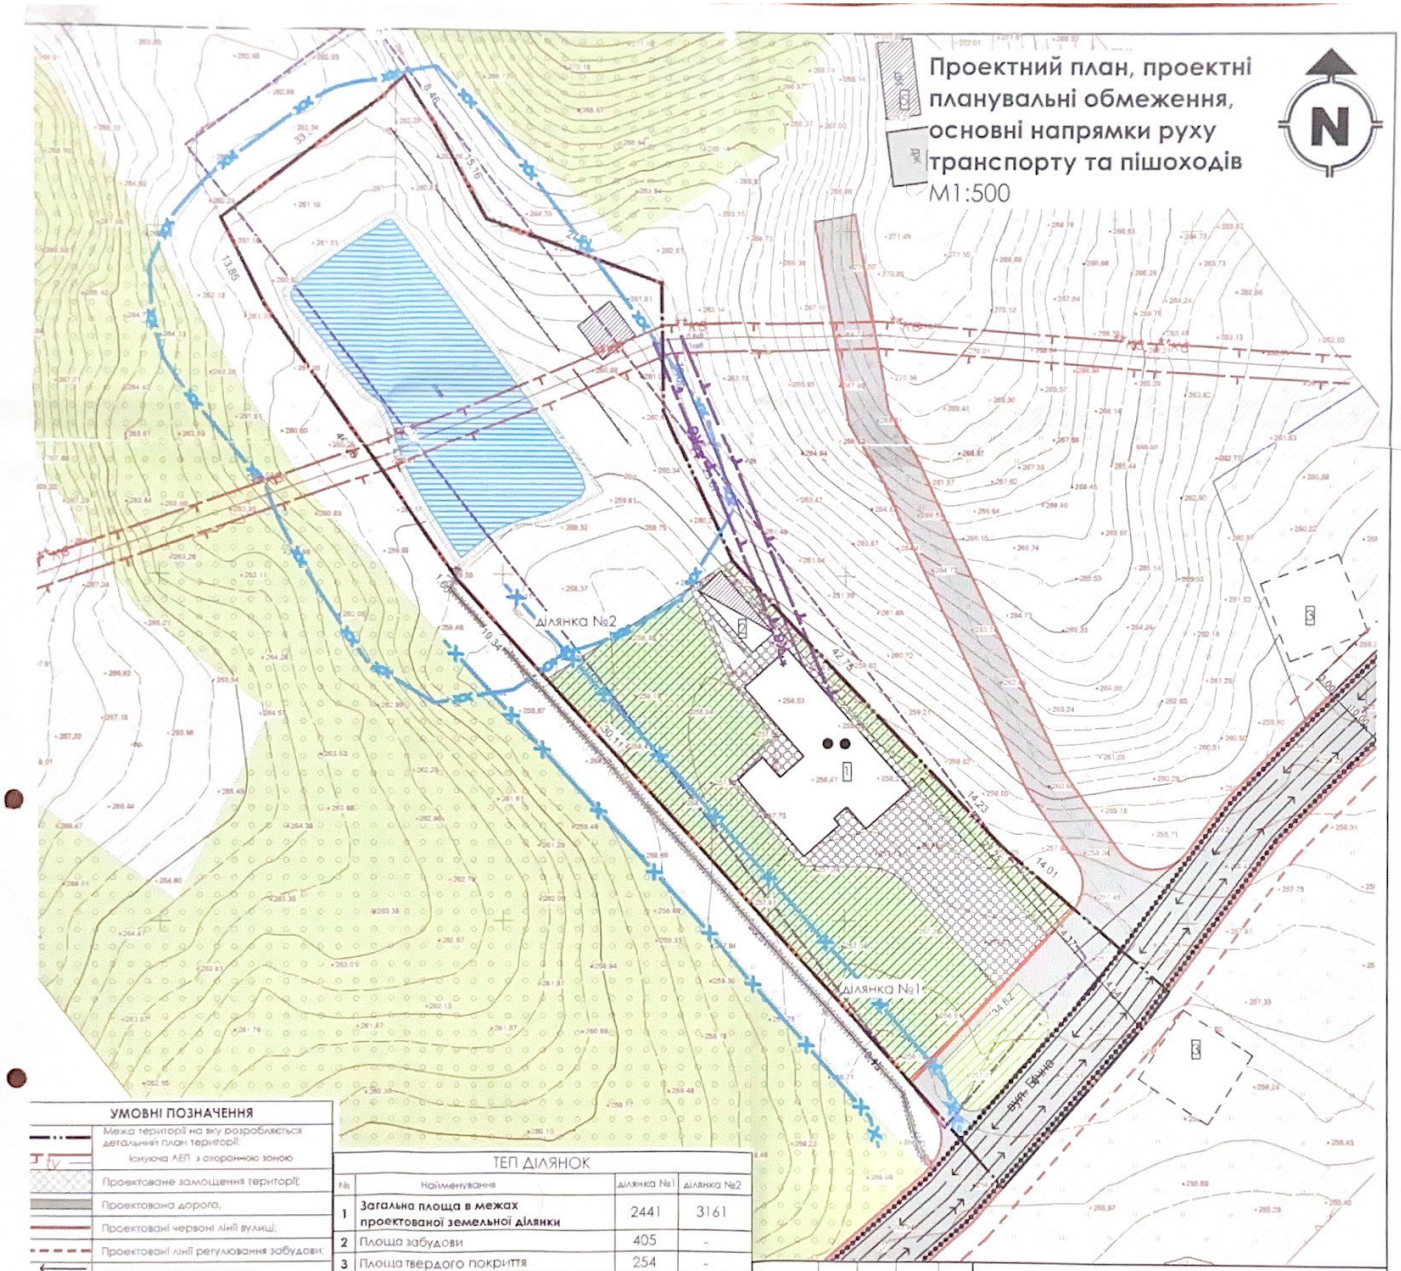

УМОВНІ ПОЗНАЧЕННЯ

- Межа території на яку розробляється детальний план території;
- Існуюча ЛЕП з охоронною зоною
- Проектоване замощення території;
- Проектована дорога;
- Проектовані червоні лінії вулиць;
- Проектовані лінії регулювання забудови;
- Напрямки руху транспорту
- Напрямки руху пішоходів
- Проектована житлова будівля
- Проектовані велодоріжки
- Існуюча територія для ведення особистого сільського господарства
- Проектована ЛЕП з охоронною зоною
- Існуюча водоохоронна зона

ТЕП ДІЛЯНОК

№	Найменування	ділянка №1	ділянка №2
1	**Загальна площа в межах проектованої земельної ділянки**	2441	3161
2	Площа забудови	405	-
3	Площа твердого покриття	254	-
4	Площа озеленених територій	1512	-
5	Відсоток забудови	16,6%	-

ЕКСПЛІКАЦІЯ

1.	Проектований жилий будинок
2.	Проектовані надвірні споруди
3.	Проектована житлова забудова
4.	Існуюча житлова забудова
5.	Існуюча нежитлова забудова
6.	Існуюче водойлиище

ПРИМІТКИ:

Ділянка №1 запроектована для будівництва і обслуговування житлового будинку; Ділянка №2 запроектована для ведення особистого сільського господарства

Зм.	Аркуш	№ док.	Підпис	Дата
ГАП	А. Радіховська			
ФОП	А. Радіховська			

Замовник: Тячівська міська рада;

Детальний план території в с. Лази по вул. Бічній, б/н з визначенням функціонального призначення частини території для будівництва і обслуговування житлового будинку.

Детальний план території

Стадія	Аркуш	Аркушів
ДПТ	3	5

Проектний план, проектні планувальні обмеження, основні напрямки руху транспорту та пішоходів М1:500

Сертифікат: серія АА № 001433