



Комплекс
Генплан
Масштаб

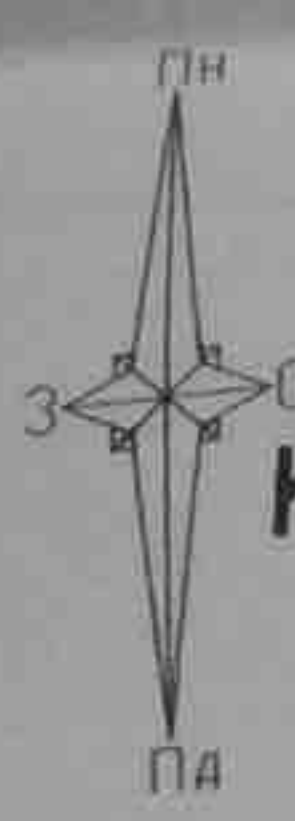

Креслення розпланування М 1:500

- Вісь вулиці
- Пішохідні переходи, існуючі
- Каналізаційні люки, існуючі
- Існуючі будівлі
- Запроєктовані бордюри
- Запроєктовані поребрики
- Запроєктована тротуарна плитка, ФЕМ - 6 см
- Запроєктована тротуарна плитка з тактильним покриттям, ФЕМ - 6 см
- Запроєктована автостоянка, ФЕМ - 8 см
- Озеленення, що відновлюється
- Дерева що висаджуються (туя)
- Запроєктовані мусорні урни
- Каналізаційні люки, горловини яких перекладаються

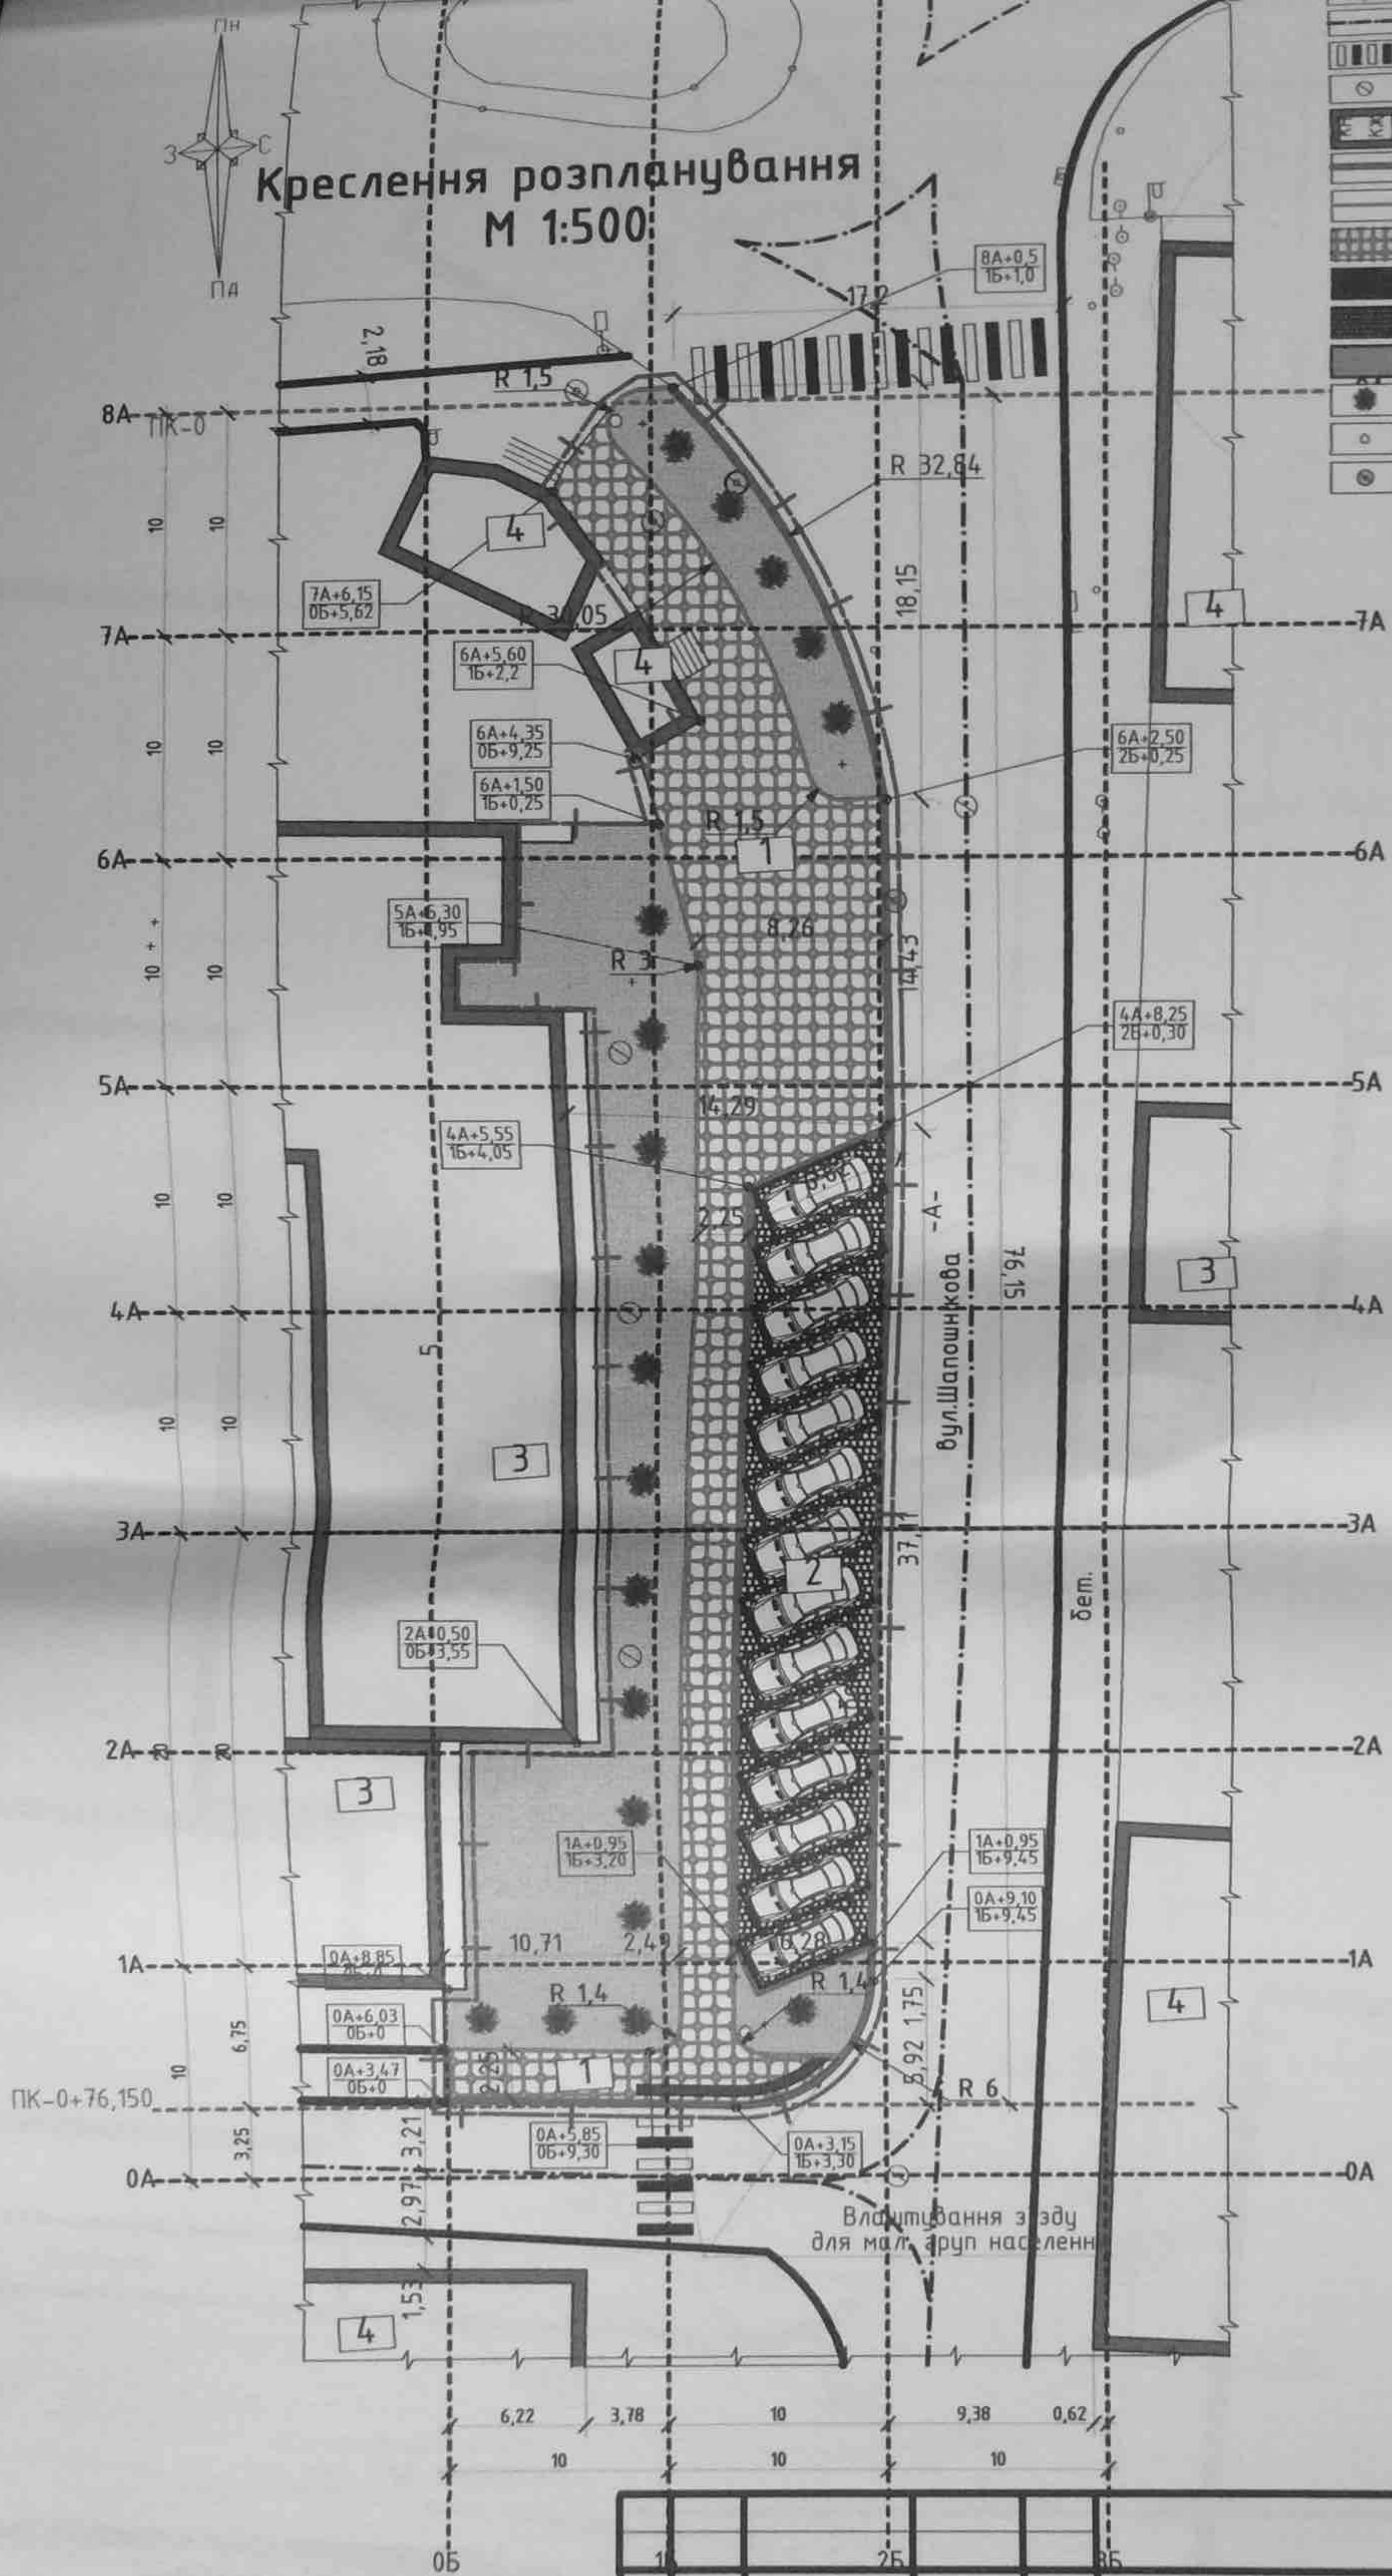

Погоджено	Взам. інв. №	Дата	Підпис	Інв. № ориг.

04-02/19					РП
Реконструкція благоустрою прибудинкової території багатоквартирного будинку №2 по вул. Шапошнікова у м. Тячів					
Зм.	Арк.	№ документа	Підпис	Дата	
ГП		Роман О.І.	<i>[Signature]</i>	02.19	
Виконав		Кочетов В.В.	<i>[Signature]</i>	02.19	
БЛАГОУСТРІЙ ПРИБУДИНКОВОЇ ТЕРИТОРІЇ			Стадія	Аркуш	Аркушів
Креслення розпланування			РП	ГП-5	5
			ТМКП "Тячів-БудПроект" м. Тячів		