..с. Руське Поле Тячівського району.. ..Закарпатської області..

..Генеральний план, суміщений з схемою проектних планувальних обмежень, схемою розміщення об'єктів соціальної сфери, об'єктів інвестиційно-привабливих територій, детальним планом території та схемою архітектурно-ландшафтної організації .

..М 1:2000..

Основні техніко-економичні показники
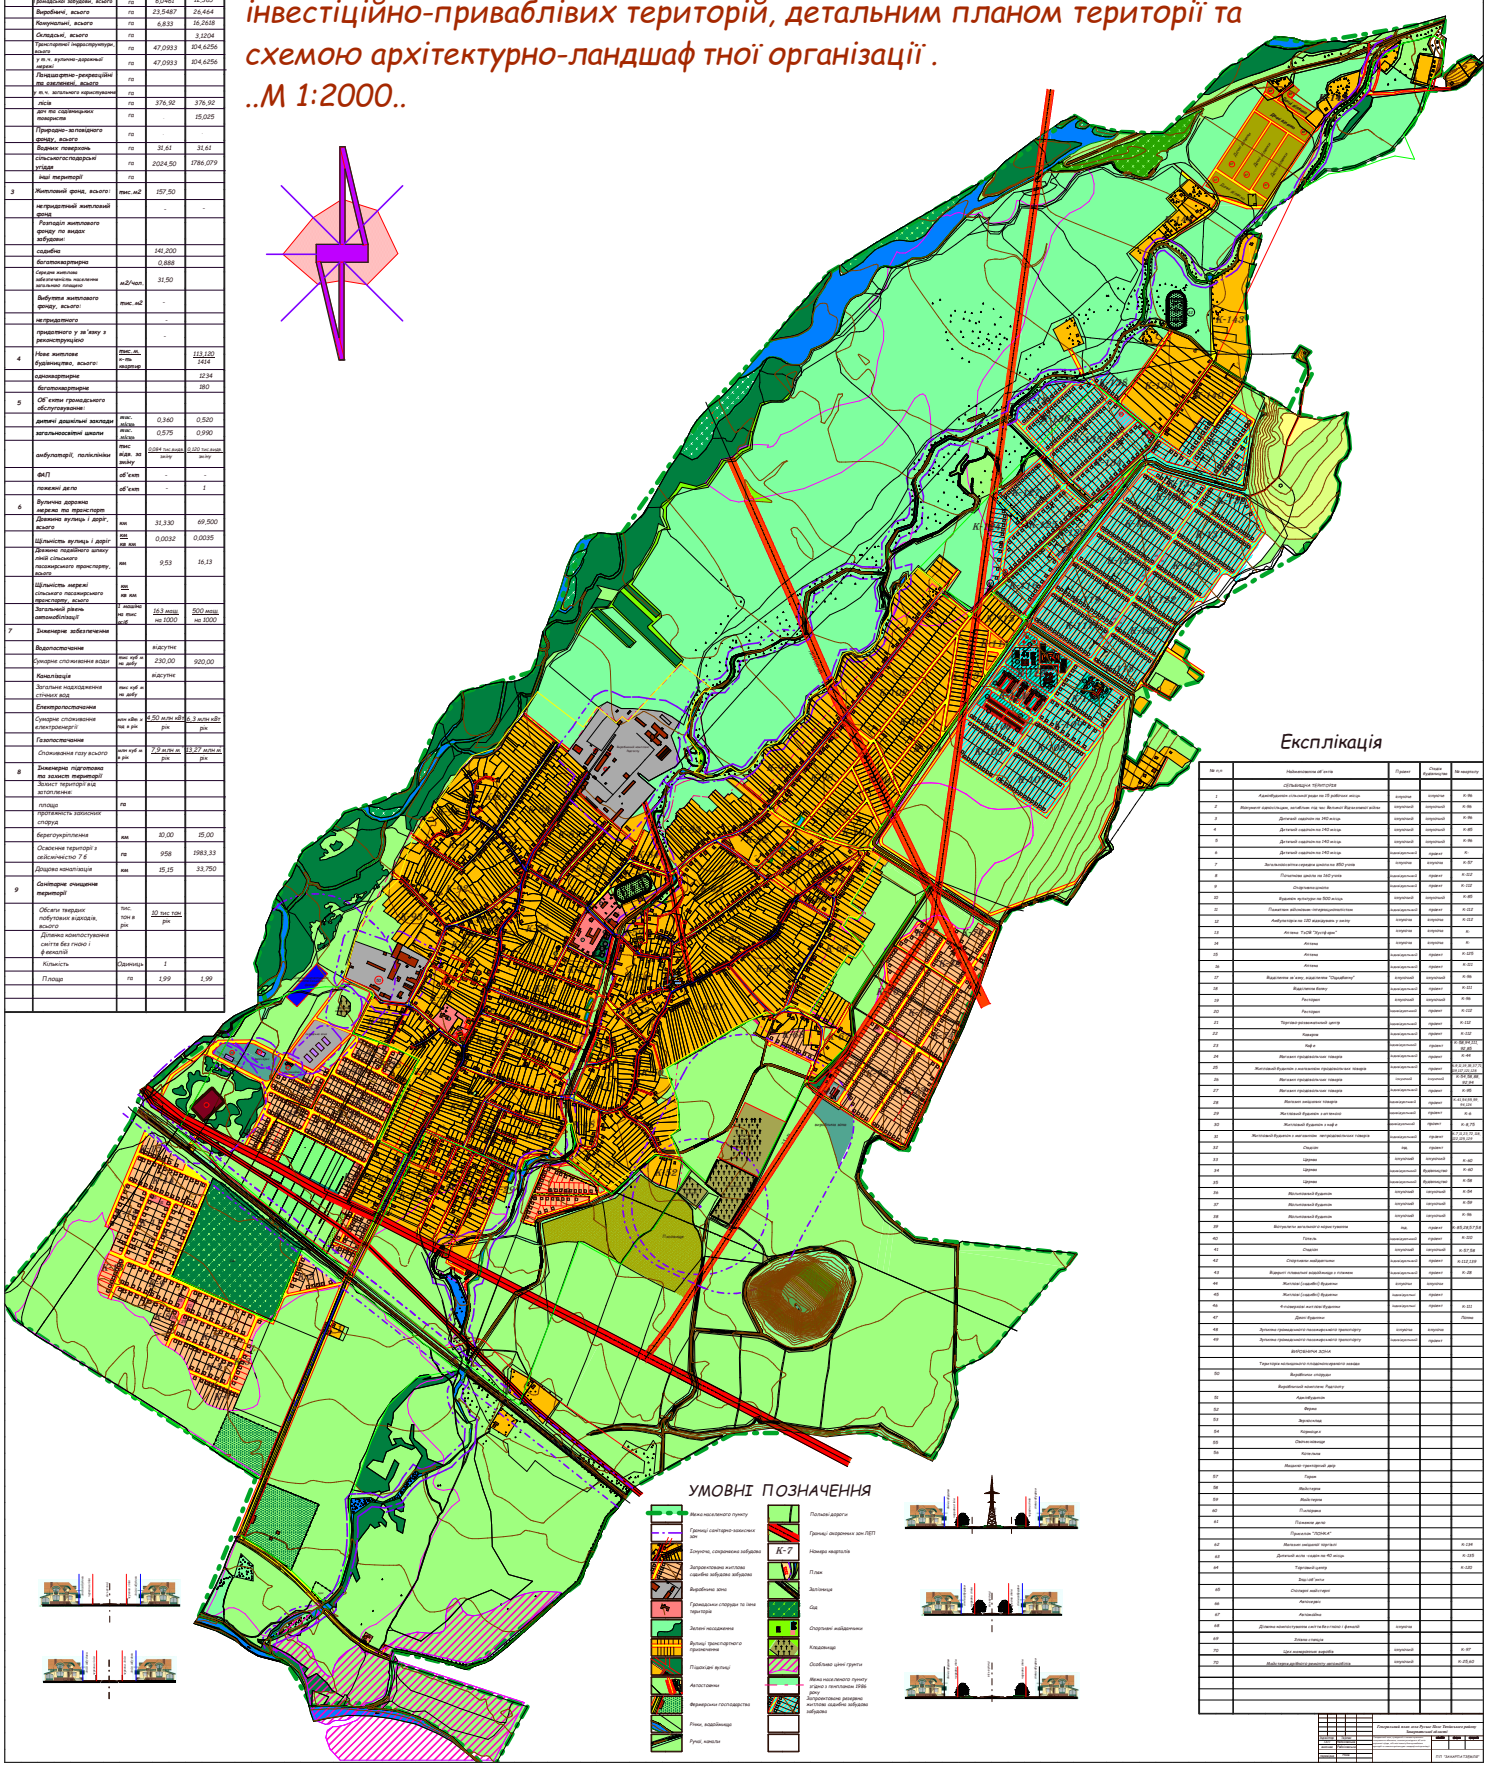
№ п.п	Показник	одиниц.	Існуючий стан	Етап 15-20 років
1	Населення	тис осіб	4,600	6,000
2	Територія в межах населеного пункту всього:	га	312,928	1983,33
	Житлової забудови, всього	га	406,366	644,587
	садибної	га	406,318	642,901
	багатоквартирної	га	0,048	1,686
	Громадської забудови, всього	га	6,0461	12,365
	Виробничої, всього	га	23,5487	26,464
	Комунальної, всього	га	6,833	16,7618
	Складської, всього	га		3,1204
	Транспортної інфраструктури, всього	га	47,0933	104,6256
	у т.ч. вулично-дорожньої мережі	га	47,0933	104,6256
	Ландшафтно-рекреаційної та озеленені, всього	га		
	у т. ч. загального користування	га		
	лісів	га	376,92	376,92
	дач та садівничих товариств	га	-	15,025
	Природно-заповідного фонду, всього	га	-	-
	Водних поверхонь	га	31,61	31,61
	сільськогосподарських угідь	га	2024,50	1786,079
	інші території	га		
3	Житловий фонд, всього:	тис. м2	157,50	
	непридатний житловий фонд		-	-
	Ротація житлового фонду по видах забудови			
	садибна		141,200	
	багатоквартирна		0,888	
	Середня житлова забезпеченість населення загальною площею	м2/чол.	31,50	
	Вибуття житлового фонду, всього:	тис. м2	-	
	непридатного		-	
	придатного у зв'язку з реконструкцією		-	
4	Нове житлове будівництво, всього:	тис. м. кв. - тис. квартир		113,120 1414
	одноквартирне			1234
	багатоквартирне			180
5	Об'єкти громадського обслуговування:			
	дитячі дошкільні заклади	місц. місць	0,340	0,520
	загальноосвітні школи	місц. місць	0,575	0,990
	амбулаторії, поліклініки	тис відв. за зміну	0,084 тис.відв. за зміну	0,120 тис.відв. за зміну
	ФАП	об'єкт	-	-
	пожежні депо	об'єкт	-	1
6	Вулично дорожня мережа та транспорт			
	Довжина вулиць і доріг, всього	км	31,330	69,500
	Щільність вулиць і доріг	км км кв км	0,0032	0,0035
	Довжина подвійного шляху ліній сільського пасажирського транспорту, всього	км	9,53	16,13
	Щільність мережі сільського пасажирського транспорту, всього	км км км		
	Загальний рівень автомобілізації	л. машин на тис осіб	163 маш. на 1000	500 маш. на 1000
7	Інженерне забезпечення			
	Водопостачання		відсутнє	
	Сумарне споживання води	тис куб м на добу	230,00	920,00
	Каналізація		відсутнє	
	Загальне надходження стічних вод	тис куб м на добу		
	Електропостачання			
	Сумарне споживання електроенергії	млн кВт год на рік	4,50 млн кВт рік	6,3 млн кВт рік
	Газопостачання			
	Споживання газу всього	млн куб м на рік	7,9 млн м рік	13,27 млн м рік
8	Інженерна підготовка та захист території			
	Захист території від затоплення:			
	площа	га		
	протяжність захисних споруд			
	берегоукріплення	км	10,00	15,00
	Освоєння території з сейсмічністю 7 б	га	958	1983,33
	Дощова каналізація	км	15,15	33,750
9	Санітарне очищення території			
	Обсяги твердих побутових відходів, всього	тис. тон в рік	10 тис тон рік	
	Дільниці компостування сміття без гноно і ф-екалій			
	Кількість	Одиниця	1	
	Площа	га	1,99	1,99