



Проектний план. План червоних ліній: м 1:500

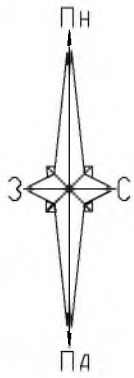

Експлікація будівель та споруд

1. Автомайстерня
2. Гараж
3. Парковка для автомобілів
4. Склад
5. Наземна пожежна водойма (250м³)
6. Мініючисні споруди

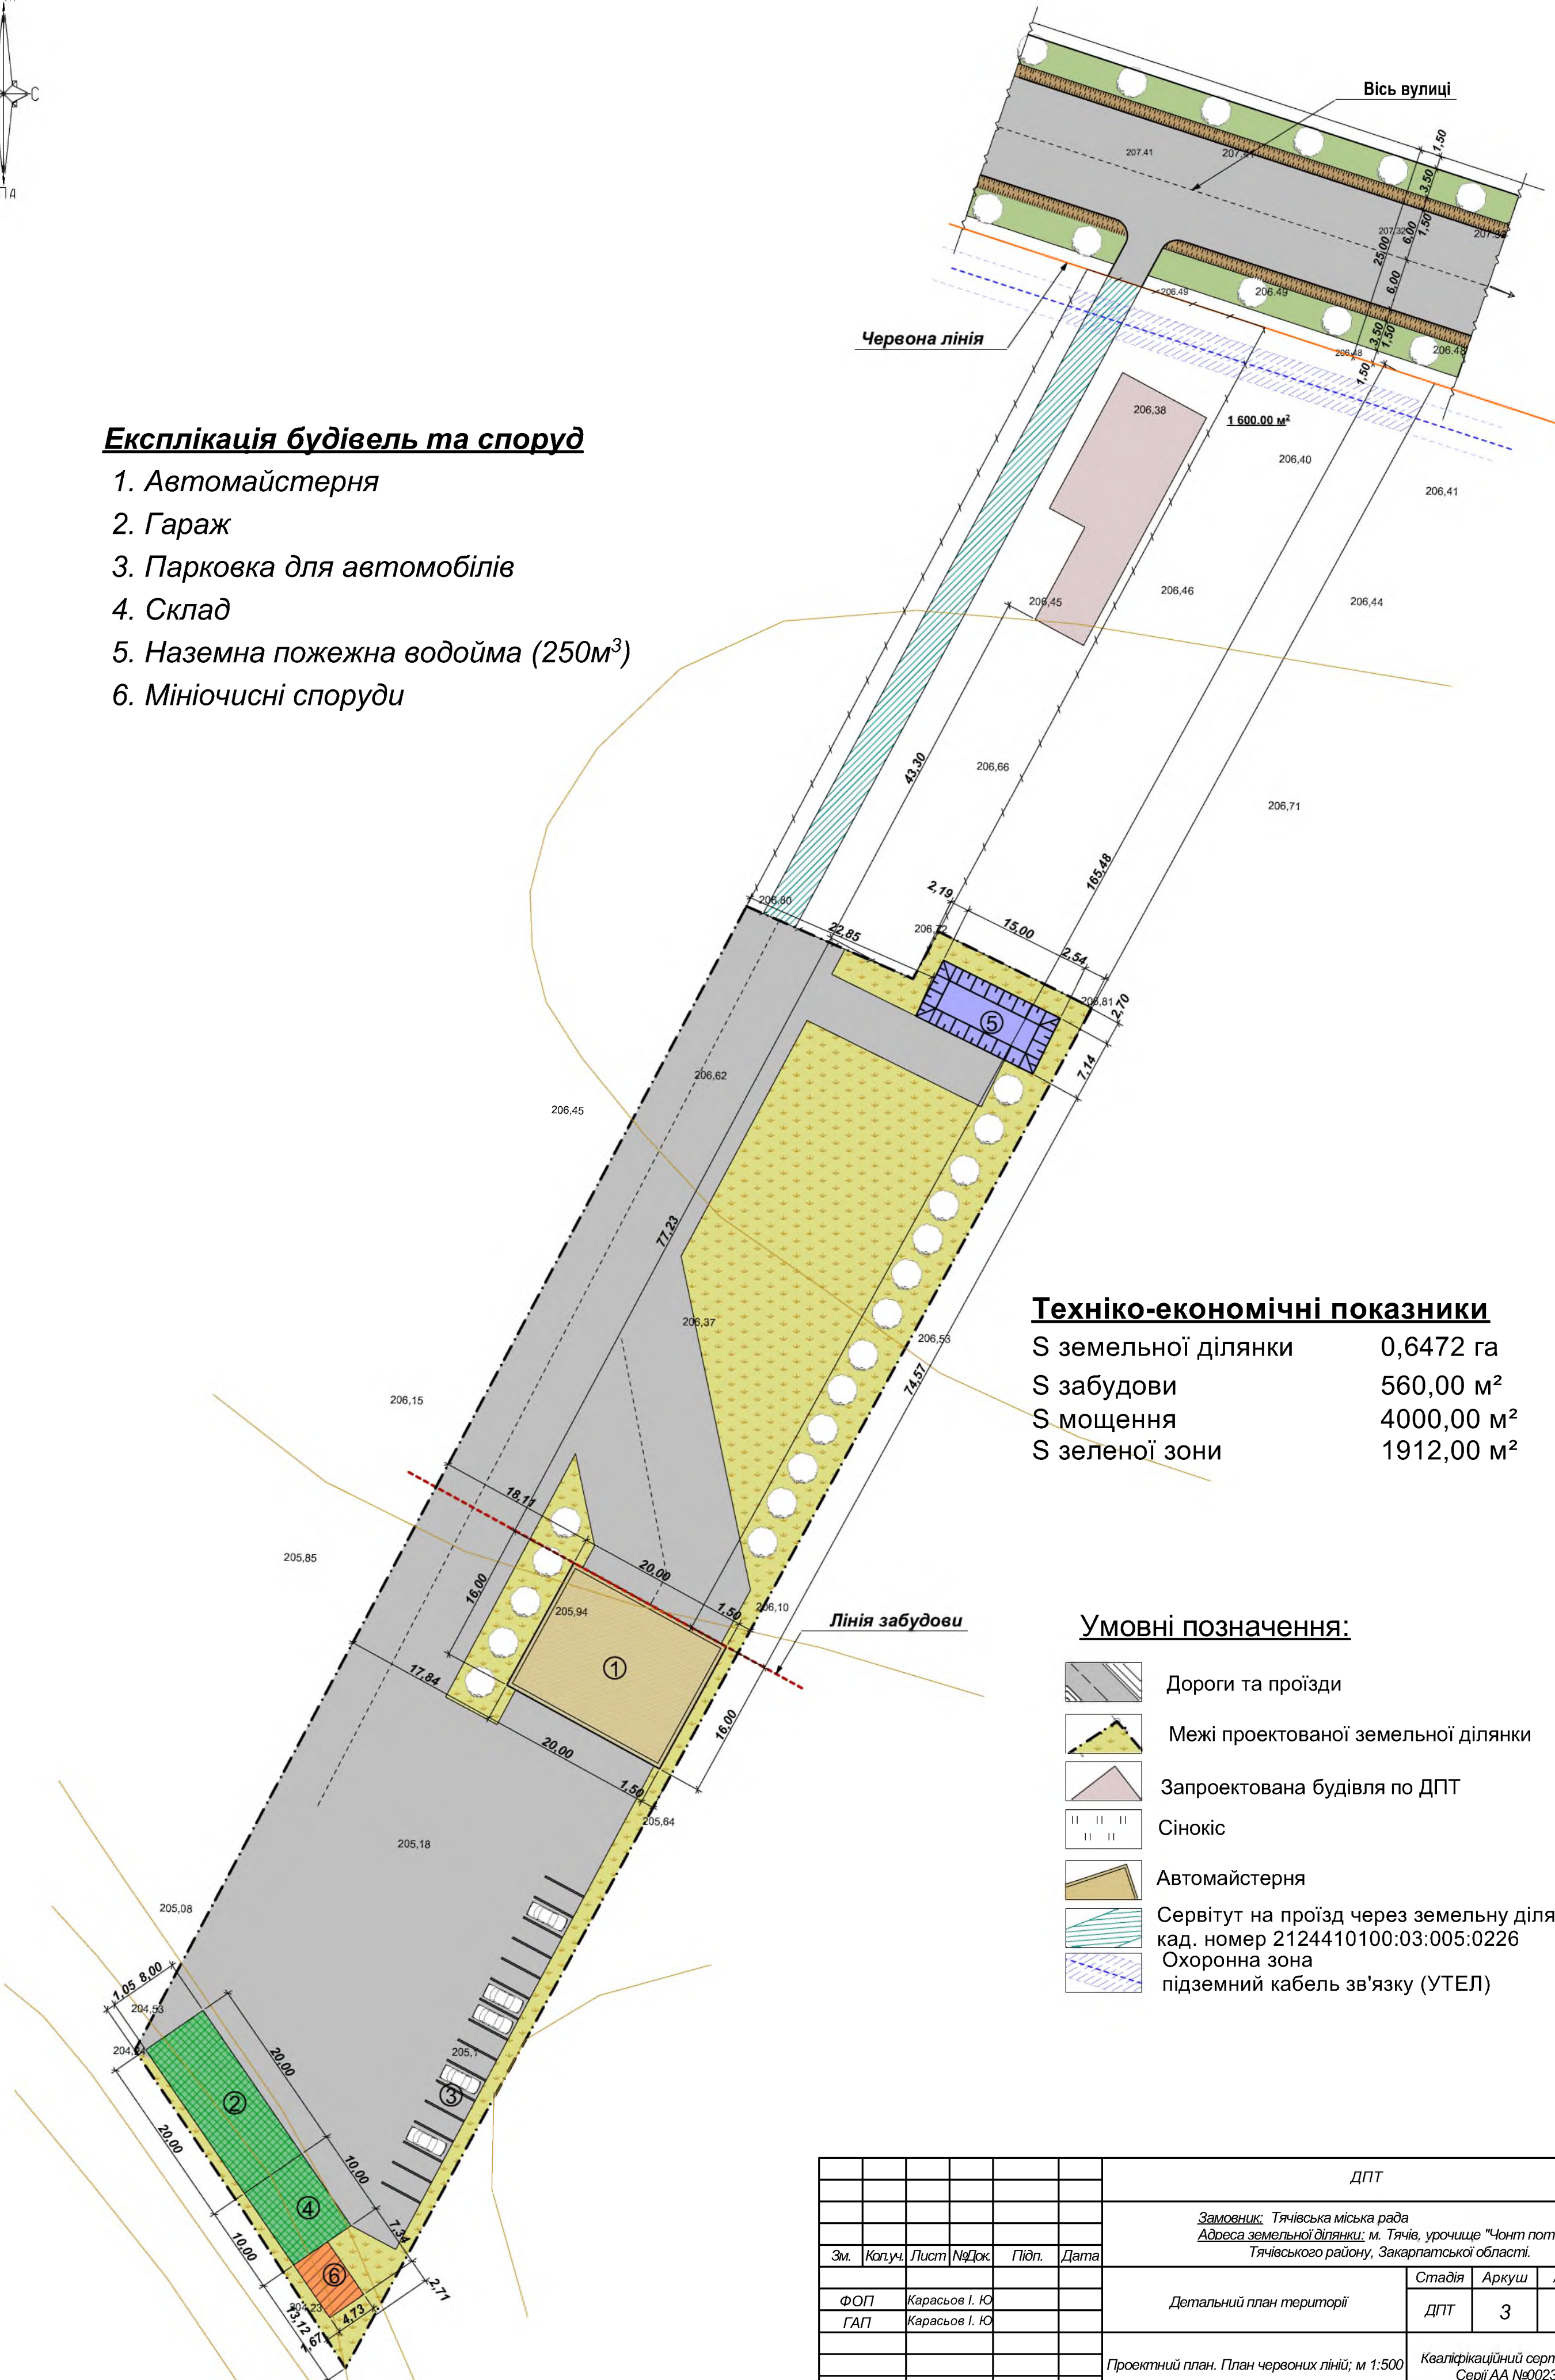

Техніко-економічні показники

S земельної ділянки	0,6472 га
S забудови	560,00 м²
S мощення	4000,00 м²
S зеленої зони	1912,00 м²

Умовні позначення:

- Дороги та проїзди
- Межі проєктованої земельної ділянки
- Запроєктована будівля по ДПТ
- Сінокіс
- Автомайстерня
- Сервітут на проїзд через земельну ділянку
кад. номер 2124410100:03:005:0226
- Охоронна зона
підземний кабель зв'язку (УТЕЛ)

						ДПТ			
						Замовник: Тячівська міська рада Адреса земельної ділянки: м. Тячів, урочище "Чонт поток", б/н, Тячівського району, Закарпатської області.			
Зм.	Копуч.	Лист	№Док.	Підп.	Дата	Детальний план території	Стадія	Аркуш	Аркушів
ФОП	Карасьов І. Ю						ДПТ	3	7
ГАП	Карасьов І. Ю								
						Проектний план. План червоних ліній; м 1:500	Кваліфікаційний сертифікат Серії АА №002300		