
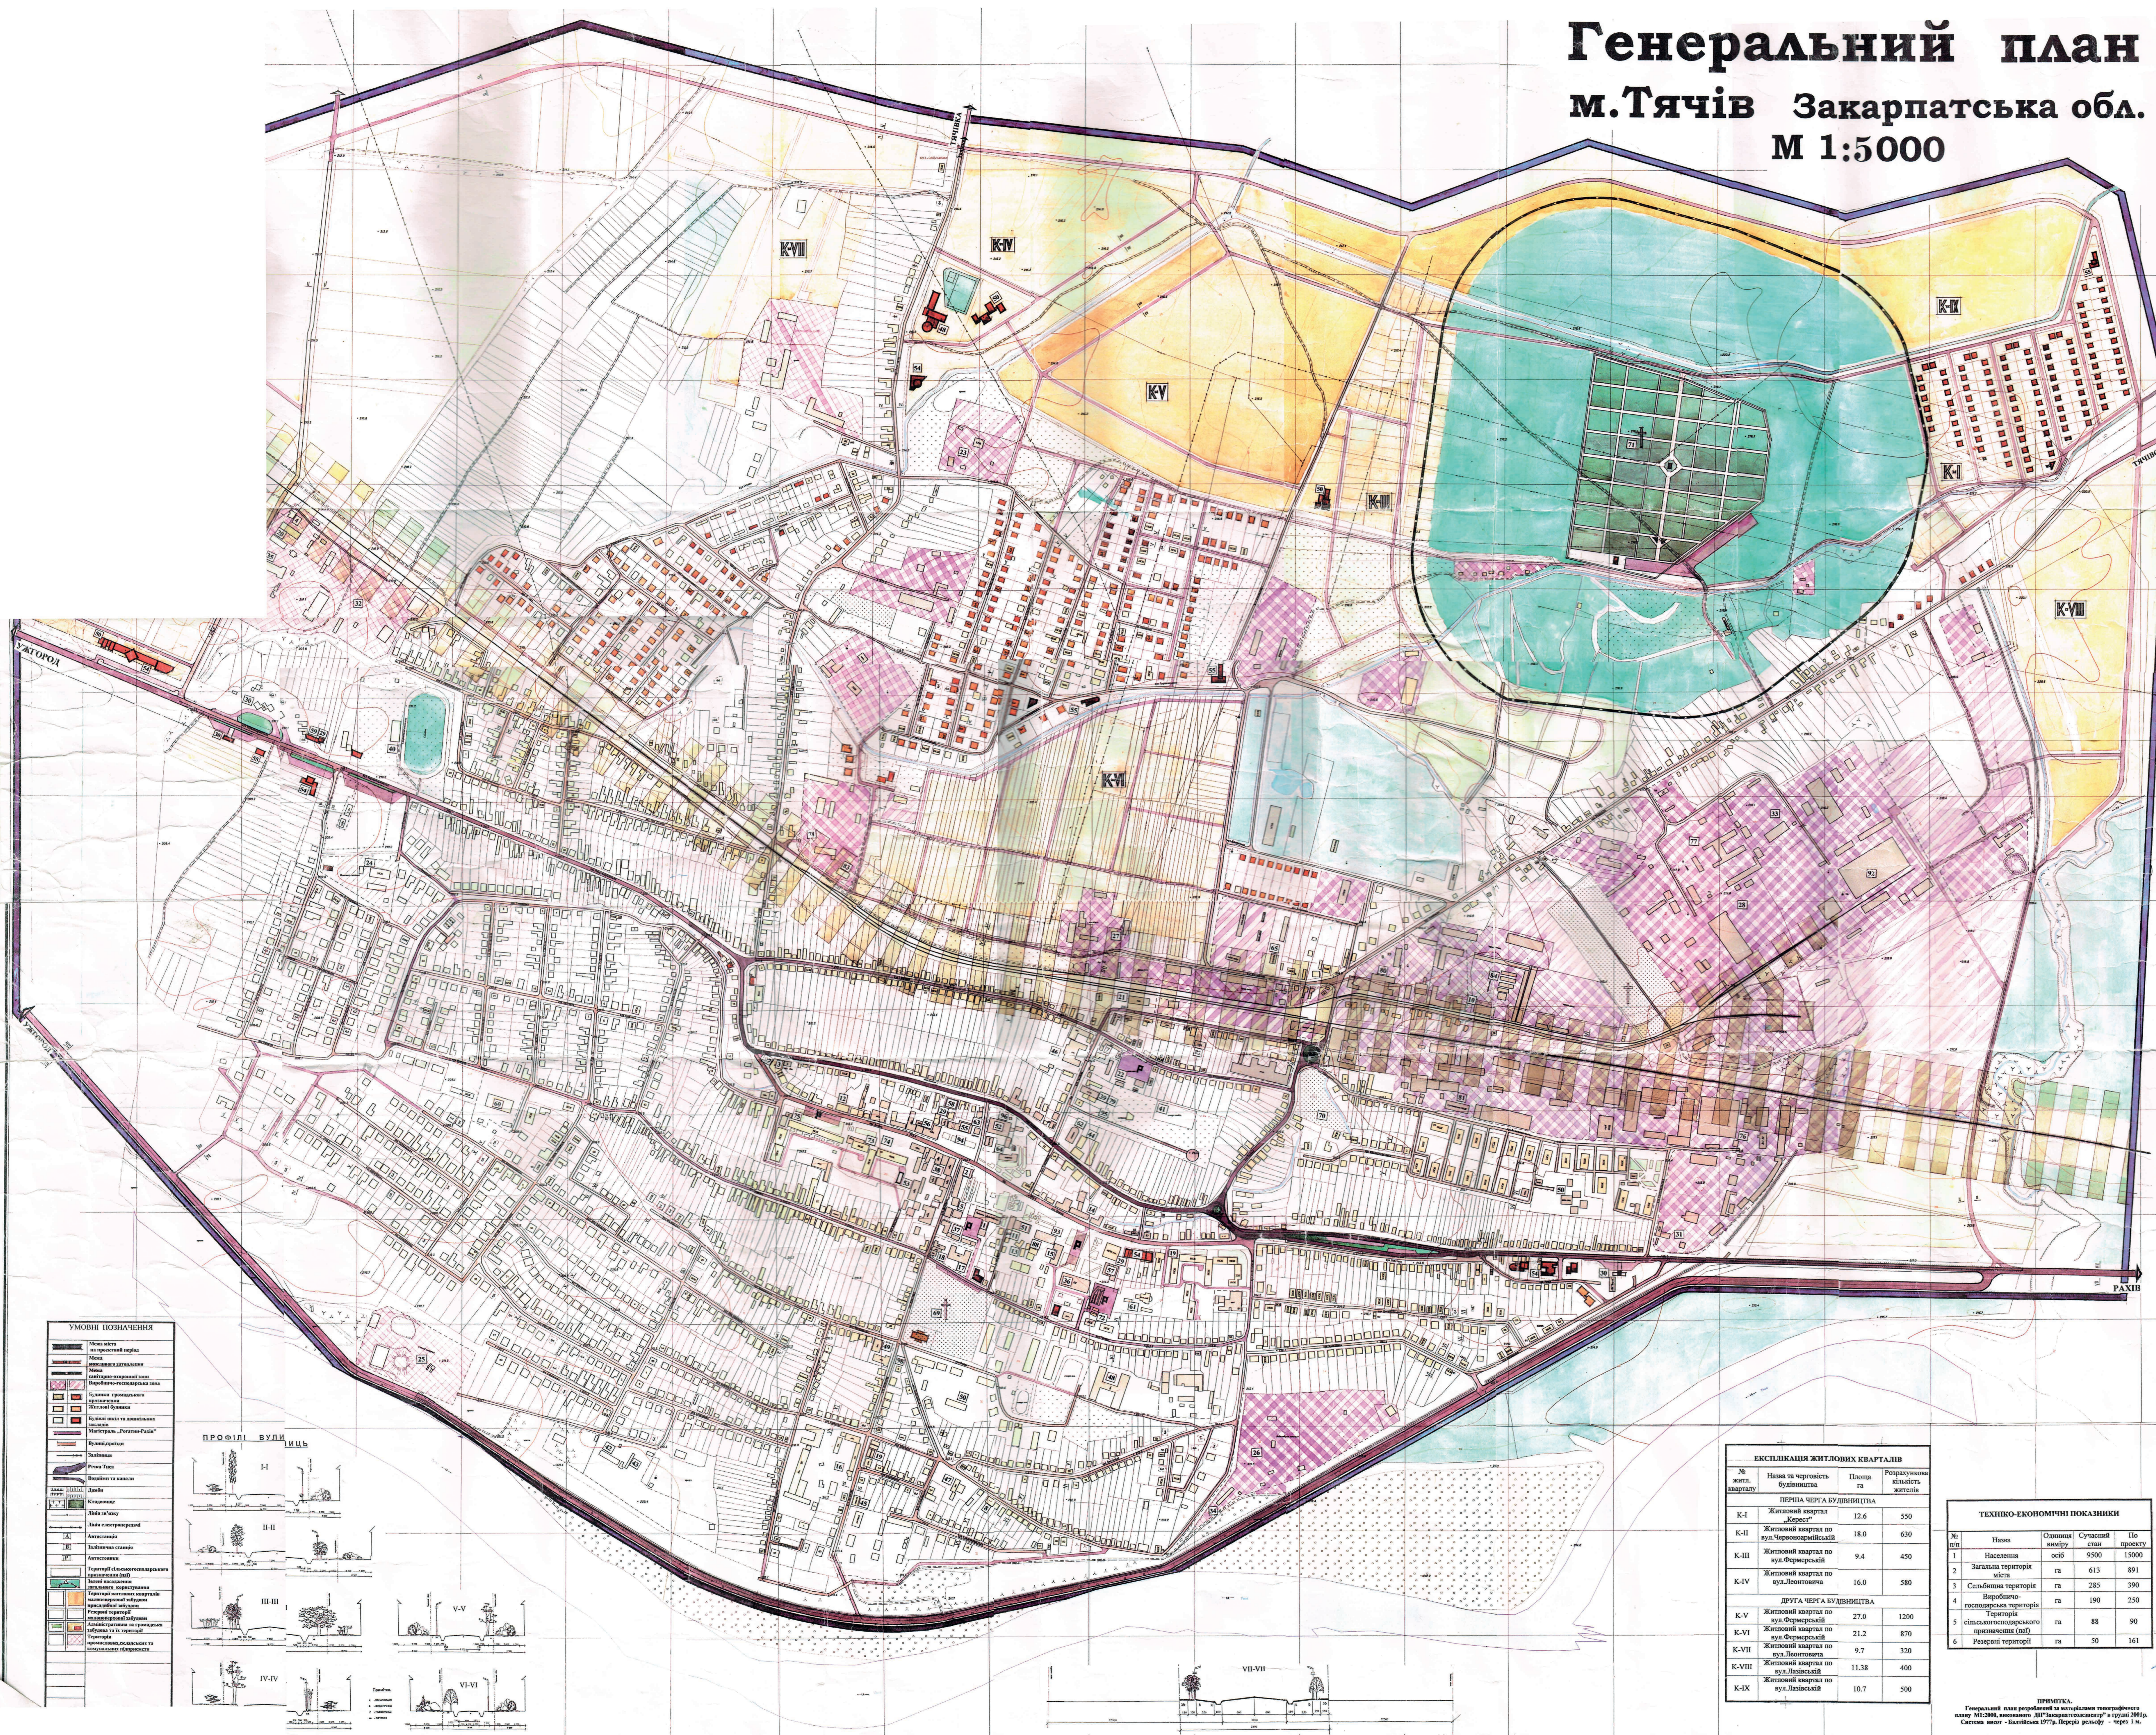


Генеральний план м.Тячів Закарпатська обл. М 1:5000

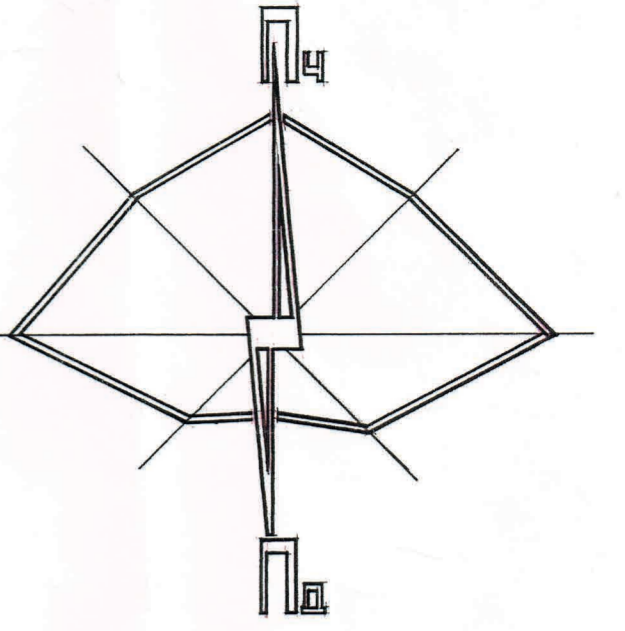


ТЕХНІКО-ЕКОНОМІЧНІ ПОКАЗНИКИ	
№	Назва
1	Населення
5	Резервні території









