


Проектний план. План червоних ліній М 1:500

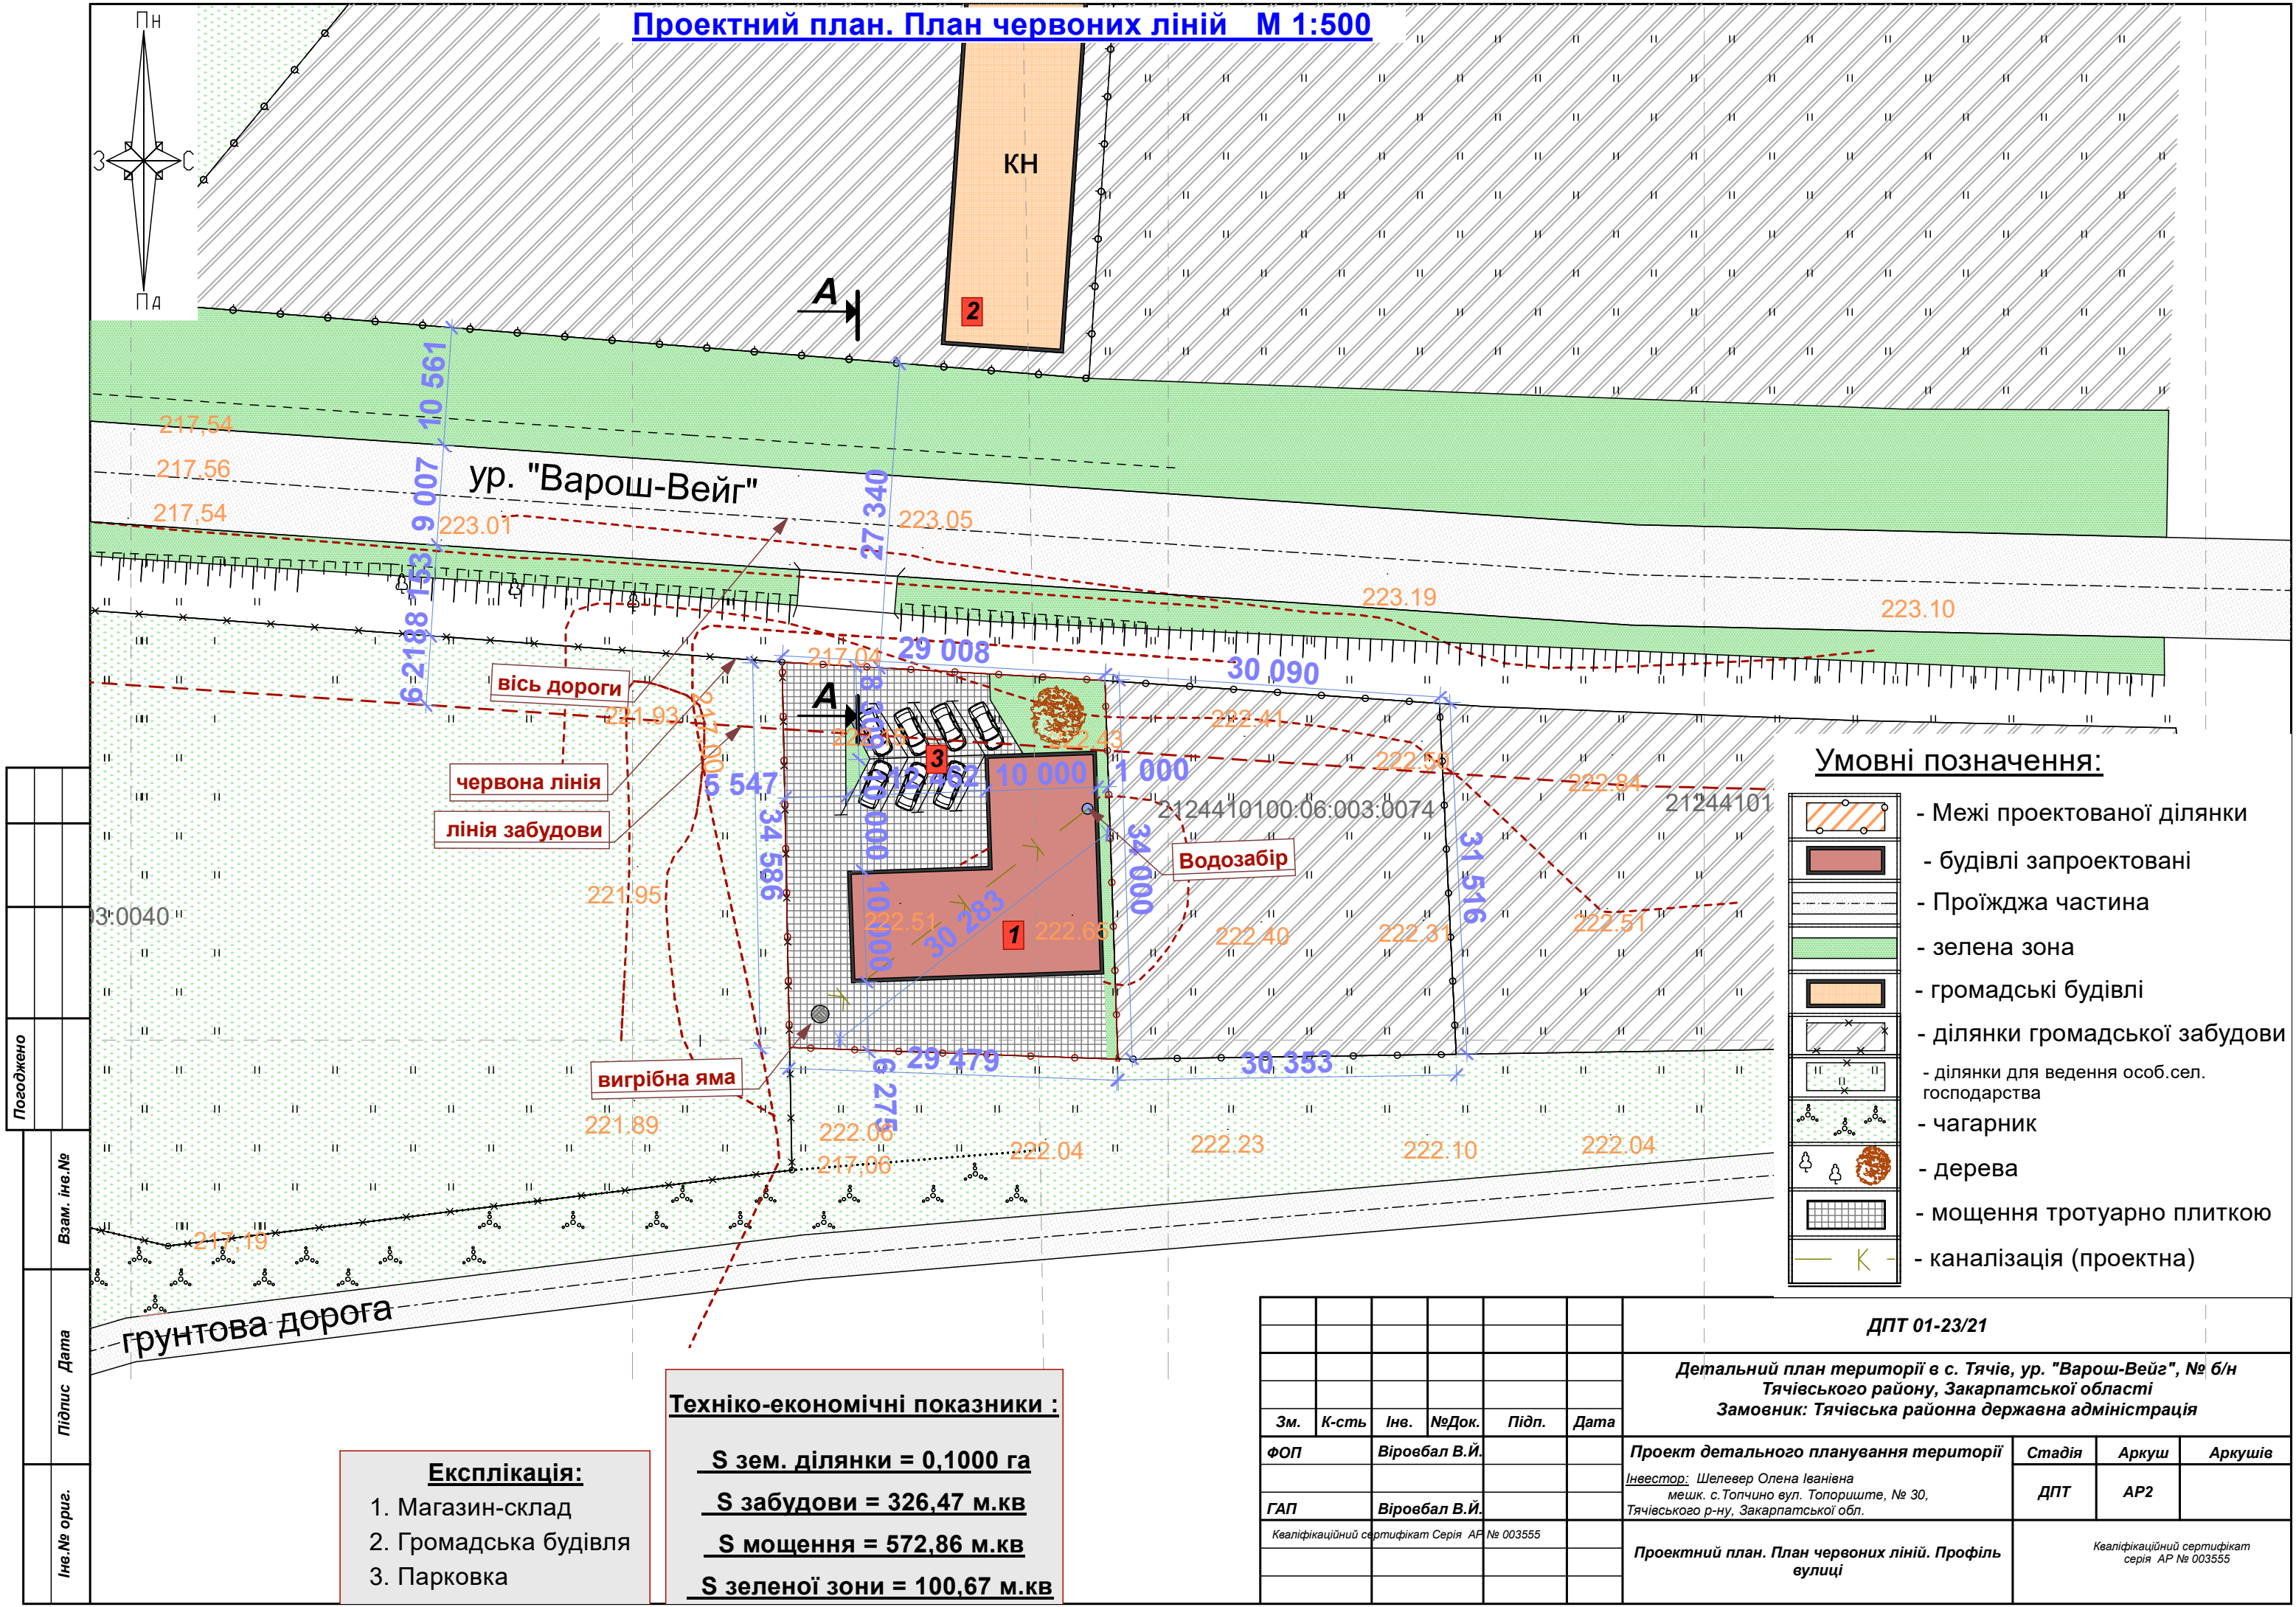

Умовні позначення:

- Межі проектованої ділянки
- будівлі запроектовані
- Проїжджа частина
- зелена зона
- громадські будівлі
- ділянки громадської забудови
- ділянки для ведення особ.сел. господарства
- чагарник
- дерева
- мощення тротуарно плиткою
- каналізація (проектна)

Техніко-економічні показники :

S зем. ділянки = 0,1000 га

S забудови = 326,47 м.кв

S мощення = 572,86 м.кв

S зеленої зони = 100,67 м.кв

Експлікація:

- Магазин-склад
- Громадська будівля
- Парковка

ДПТ 01-23/21

Детальний план території в с. Тячів, ур. "Варош-Вейг", № 6/н
Тячівського району, Закарпатської області
Замовник: Тячівська районна державна адміністрація

Зм.	К-сть	Інв.	№Док.	Підп.	Дата	Проект детального планування території	Стадія	Аркуш	Аркушів
ФОП	Віровбал В.Й.					Інвестор: Шелевер Олена Іванівна мешк. с.Топчино вул. Топориште, № 30, Тячівського р-ну, Закарпатської обл.	ДПТ	АР2	
ГАП	Віровбал В.Й.					Проектний план. План червоних ліній. Профіль вулиці			
Кваліфікаційний сертифікат Серія АР № 003555						Кваліфікаційний сертифікат серія АР № 003555			