


ПРОЕКТНИЙ ПЛАН
Схема прогнозованих планувальних обмежень.Схема організації руху транспорту
і пішоходів. М 1:500

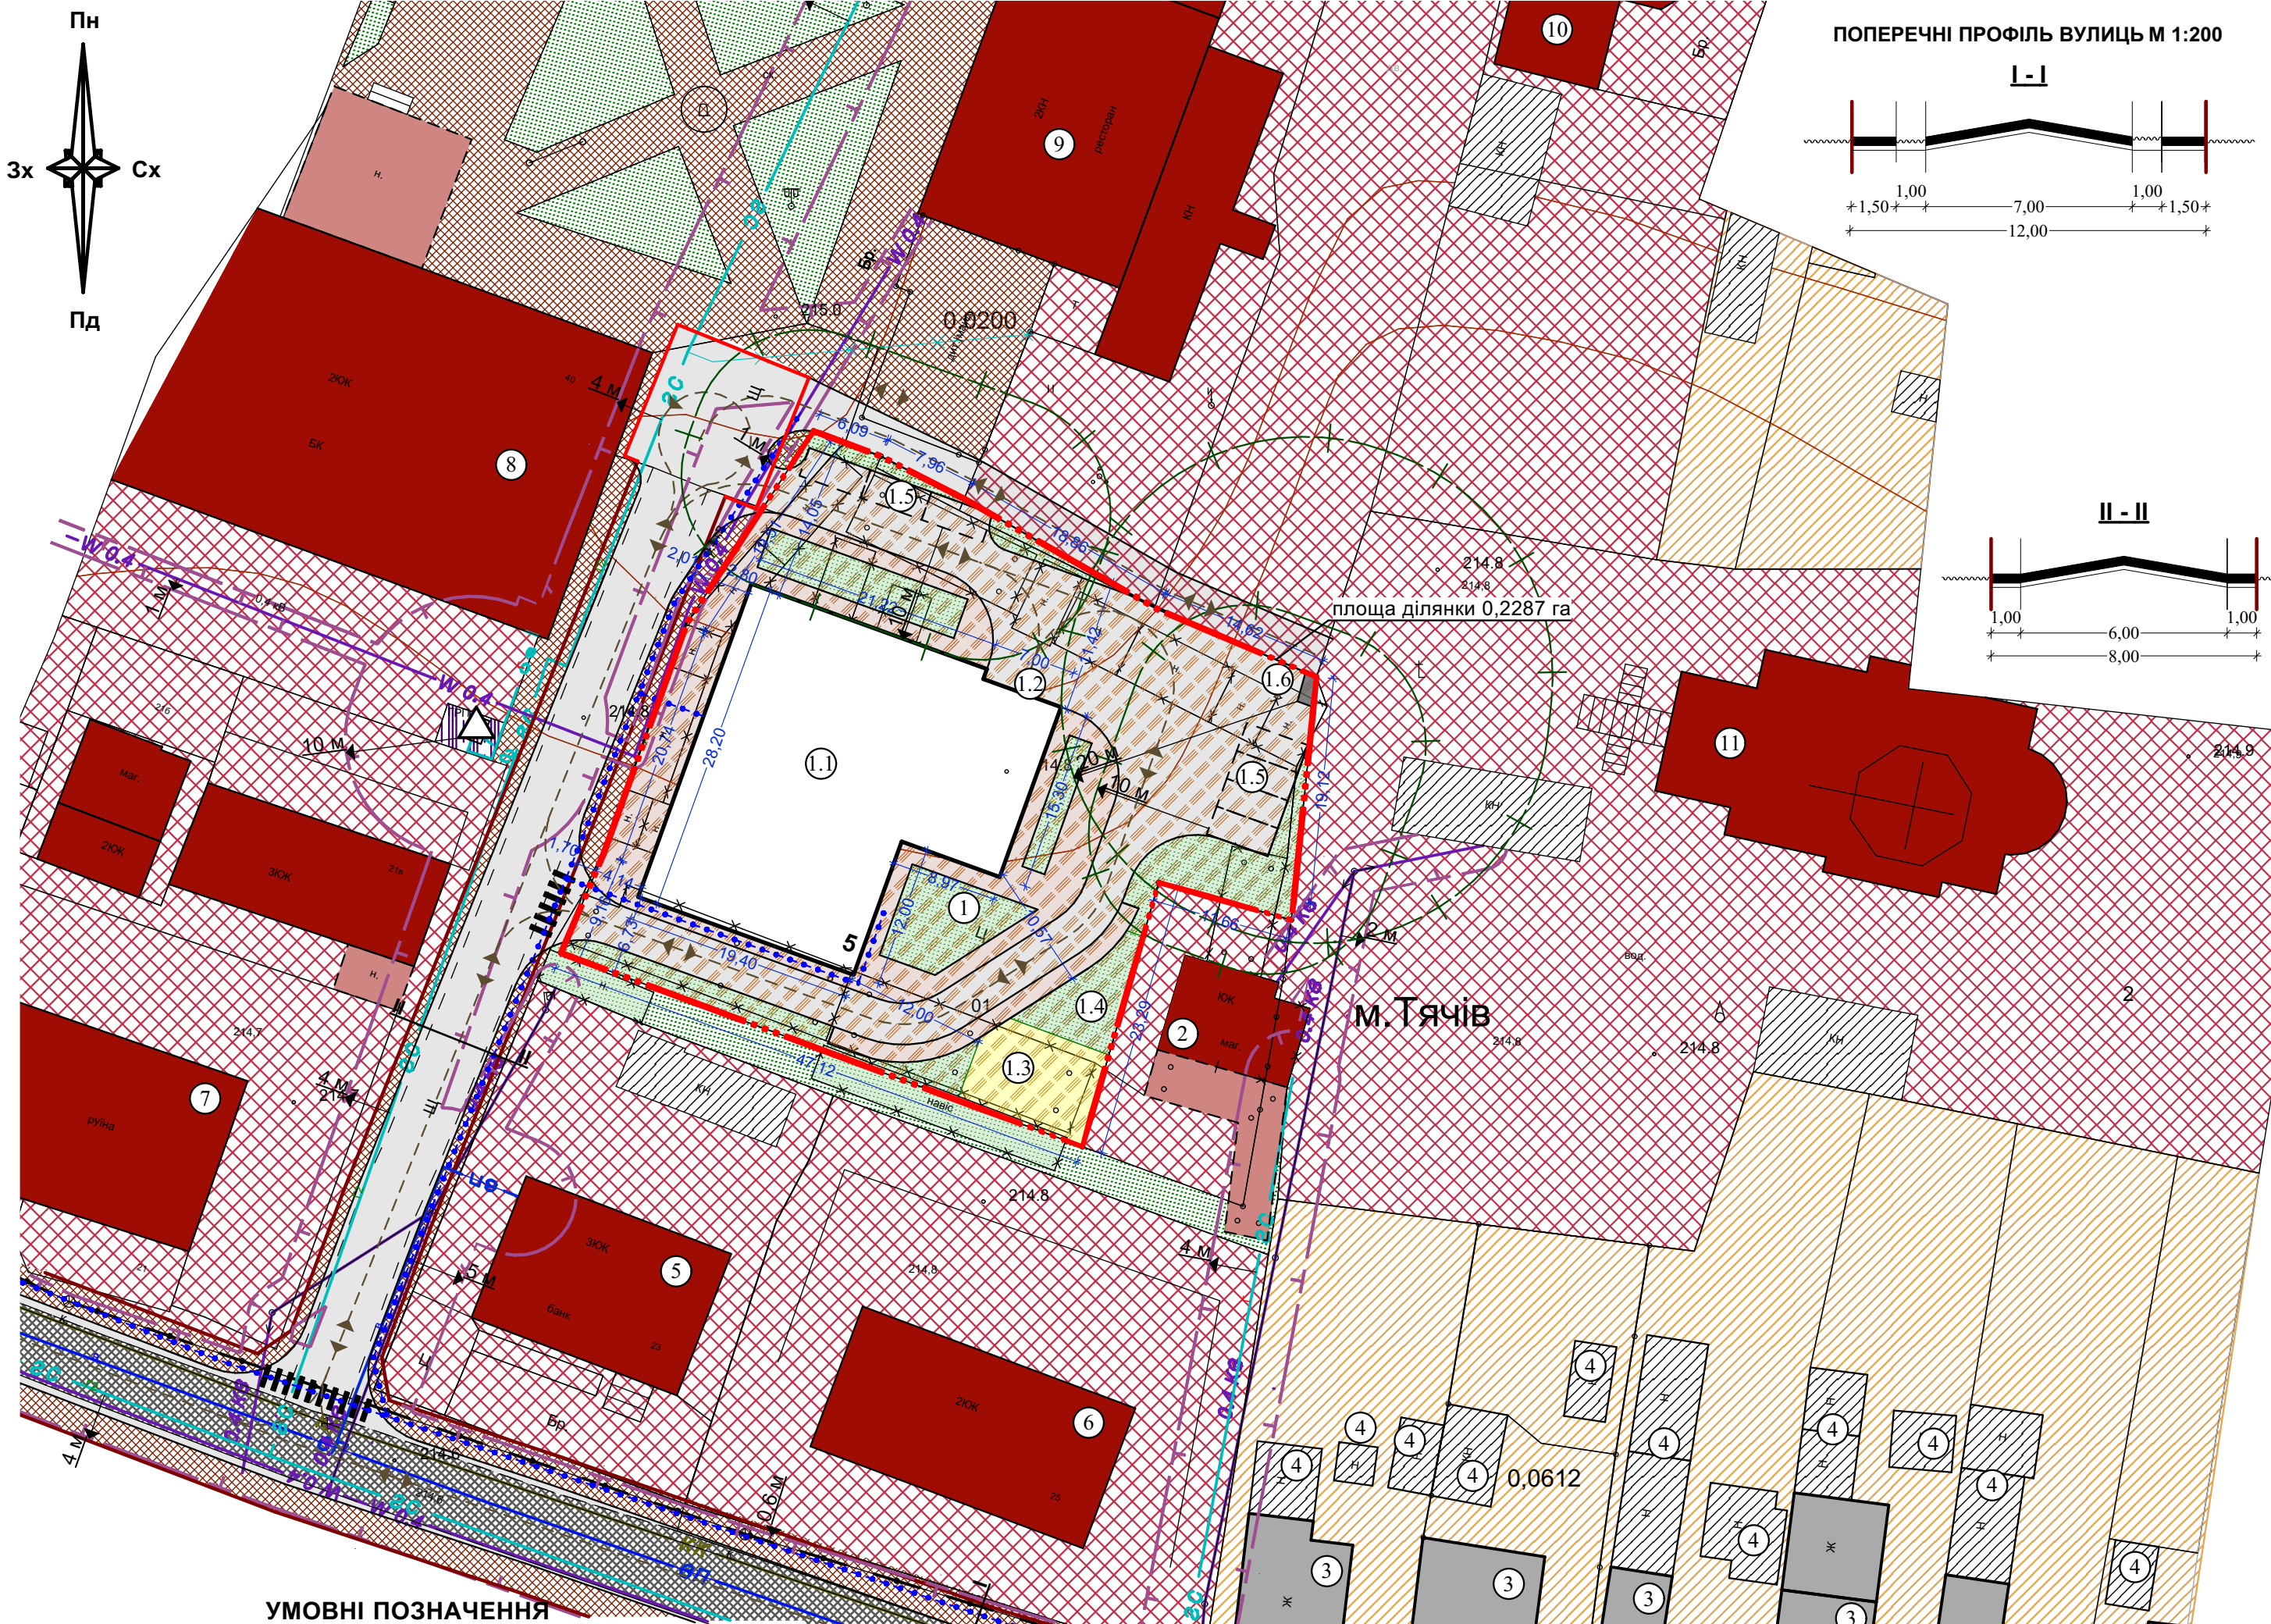

УМОВНІ ПОЗНАЧЕННЯ

Існуюч.	Проект.	Найменування
		Межа ділянки на яку розробляється ДПТ
		Територія житлової садибної забудови
		Територія житлової багатоквартирної забудови
		Територія громадської забудови
		Територія інженерної інфраструктури
		Територія зелених насаджень
		Замощення дитячого майданчика
		Пріозна частина вулиць з твердим покриттям
		Тверде покриття тротуарів та пішохідної зони
		Червоні лінії вулиць
		Місце перерізу поперечного профілю вулиці
		Житловий будинок
		Позначення поверховості
		Громадська будівля
		Нежитлова споруда (господарська будівля)
		Навіс
		Споруда, що підлягає знесенню
		Повітряна ЛЕП 0,4 кВ
		Кабельна лінія електропередач 0,4 кВ
		Мережа господарського-питного водопроводу
		Самопливна каналізаційна мережа комунальної каналізації
		Газопровід середнього тиску
		Газопровід середнього тиску, який підлягає демонтажу
		Газорозподільний пункт (ГРП, ШРП)
		Підземний кабель зв'язку
		Повітряна лінія зв'язку
		Санітарні/побутові/пожежні відстані
		Охоронна зона
		Основний шлях руху автотранспорту
		Основний шлях руху пішоходів
		Пішохідний перехід

ЕКСПЛІКАЦІЯ

Познач.	Найменування
1.	Територія міського ринку промтоварів
1.1	Проектований багатоквартирний будинок
1.2	Заїзд на підземний паркінг
1.3	Проектований дитячий майданчик
1.4	Проектований майданчик для відпочинку дорослого населення
1.5	Гостьова парковка
1.6	Майданчик для сміттєзбірника
2.	Заклад громадського харчування
3.	Садибний житловий будинок
4.	Господарська будівля
5.	Будівля банку
6.	Адміністративна будівля органів державної влади та місцевого самоврядування
7.	Недіючий заклад торгівлі - руїна
8.	Будинок культури
9.	Заклад громадського харчування - ресторан
10.	Заклад громадського харчування - кафе
11.	Церква

Примітка:
1. Даний аркуш розроблений на основі топографічного знімання М1:500, виконаний ПП "Закарпатземля" у 2020 році.
2. Даний аркуш розроблений на основі аркуша 2.

Замовник Тячівська міська рада					
Зміни до детального плану території земельної ділянки, площею 0,2287 га в м.Тячів, вул. Ш.Голлоші, б/н з визначенням функціонального призначення території для будівництва та обслуговування багатоквартирного житлового будинку з об'єктами торгово-розважальної та ринкової інфраструктури					
Змін,К-ть.	Арк.	№Докум	Підпис	Дата	
Директор	Грицак В.О.				
ГАП	Радзіховська Л.				
Розроб.	Радзіховська Л.				
Детальний план території					Стадія
					Аркуш
					Аркушів
Проектний план поєднаний з схемою прогнозованих планувальних обмежень та схемою організації руху транспорту і пішоходів М 1:500					ДПТ
					3
					5
					ПП "ЗАКАРПАТЗЕМЛЯ"
					Ліцензія: серія АА № 001433

