



ОПОРНИЙ ПЛАН СЕЛА НОВОШЕВЧЕНКОВЕ  
М 1:2000

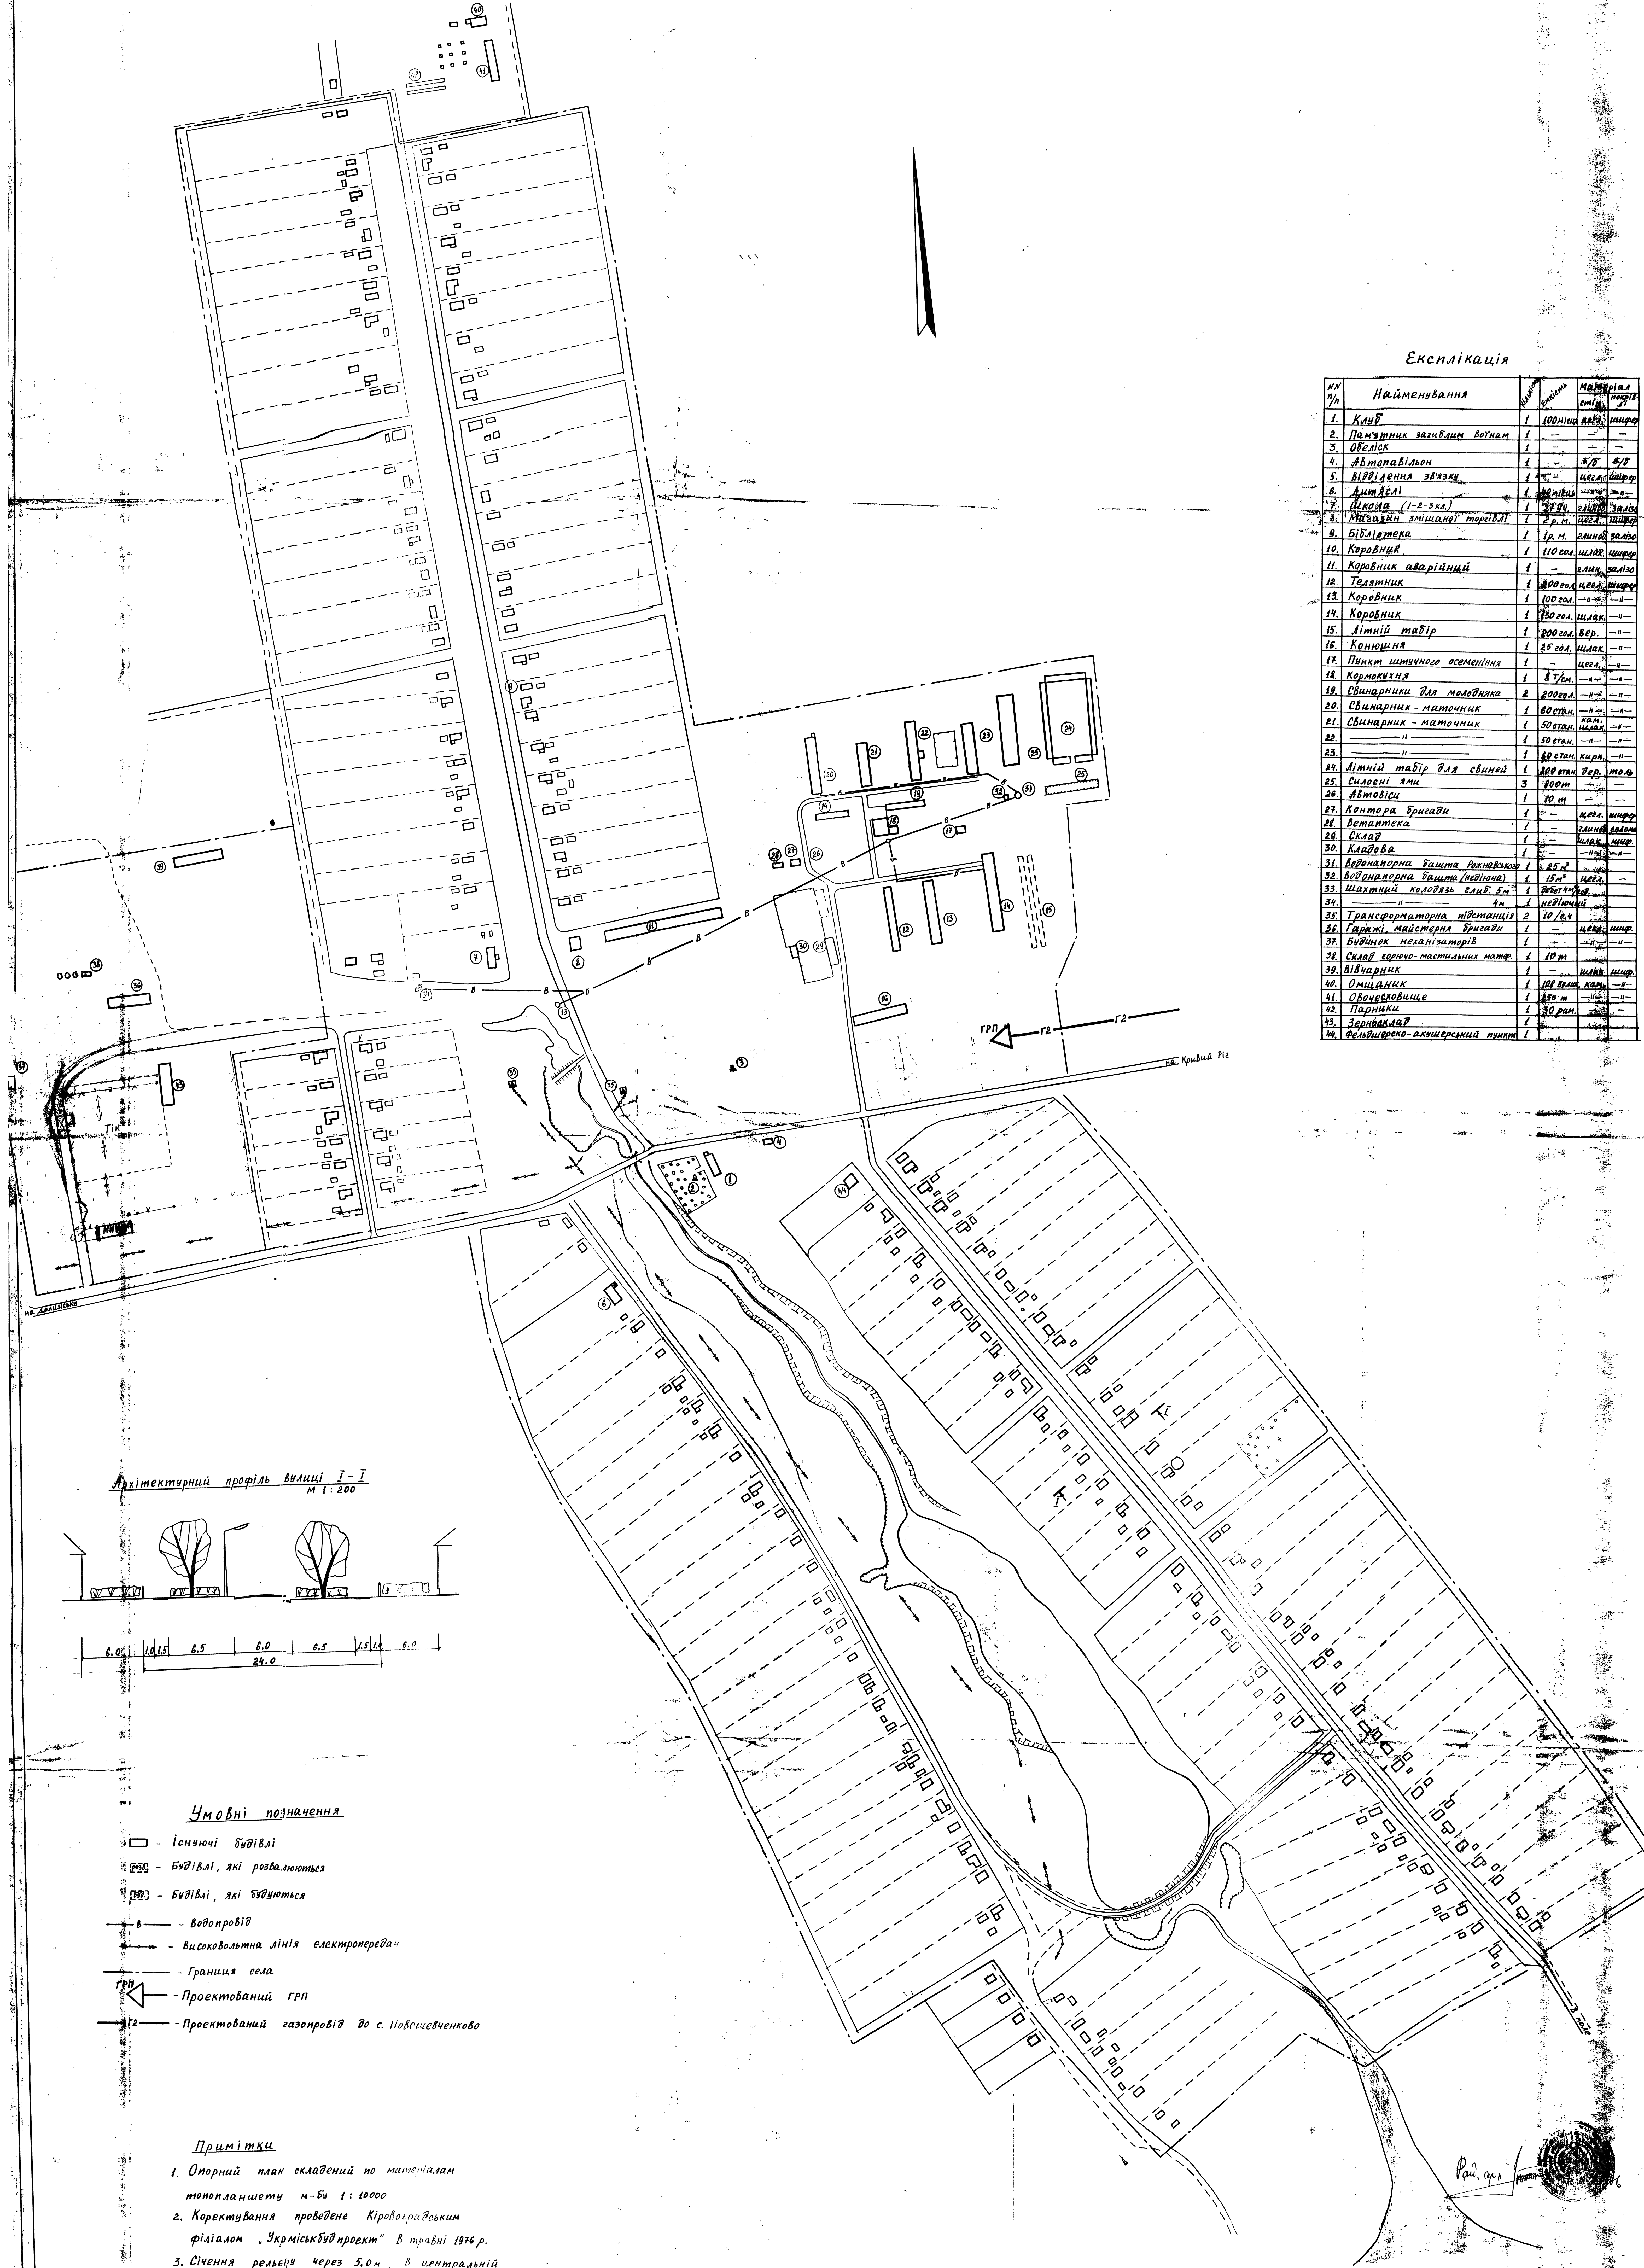

Експлікація

№ п/п	Найменування	к-сть	матеріал
1.	Клуб	1	100 місць, шифр
2.	Пам'ятник загиблим воїнам	1	—
3.	Обеліск	1	—
4.	Автомобільон	1	3/8 3/8
5.	Віршієння зв'язки	1	цегла, шифр
6.	Дитячий сад	1	—
7.	Школа (1-2-3 кл.)	1	24 уч. шифр
8.	Місцевий змішаний торговель	1	2 р. м. цегла, шифр
9.	Бібліотека	1	1 р. м. цегла, шифр
10.	Коровник	1	110 гол. шифр
11.	Коровник аварійний	1	—
12.	Телятник	1	800 гол. цегла, шифр
13.	Коровник	1	100 гол. —
14.	Коровник	1	180 гол. шифр
15.	Літній табір	1	200 гол. вер. —
16.	Конюшня	1	25 гол. шифр
17.	Пилотний циментного осеління	1	—
18.	Корюшня	1	8 т. м. —
19.	Свинарник для мовлятка	2	200 гол. —
20.	Свинарник - маточник	1	80 гол. —
21.	Свинарник - маточник	1	50 гол. —
22.	—	1	50 гол. —
23.	—	1	80 гол. —
24.	Літній табір для свиней	1	200 гол. вер. —
25.	Складні ями	5	800 м. —
26.	Автобус	1	10 м. —
27.	Контора бригади	1	—
28.	Ветлітня	1	—
29.	Склад	1	—
30.	Кладовище	1	—
31.	Верстатна башта Рижавської	1	25 м. —
32.	Верстатна башта (недіяча)	1	15 м. —
33.	Шахтний колодязь глиб. 5 м.	1	бетон, шифр
34.	—	1	недіячий
35.	Трансформаторна підстанція	2	10 т. —
36.	Гаражі, майстерня бригади	1	—
37.	Будинок механізаторів	1	—
38.	Склад горючо-мастильних матр.	1	10 т. —
39.	Відчарник	1	—
40.	Омшаник	1	100 гол. —
41.	Обочовище	1	250 м. —
42.	Парники	1	30 гол. —
43.	Зародковий	1	—
44.	Фельдшерсько-акушерський пункт	1	—

Архітектурний профіль вулиці I-I  
М 1:200

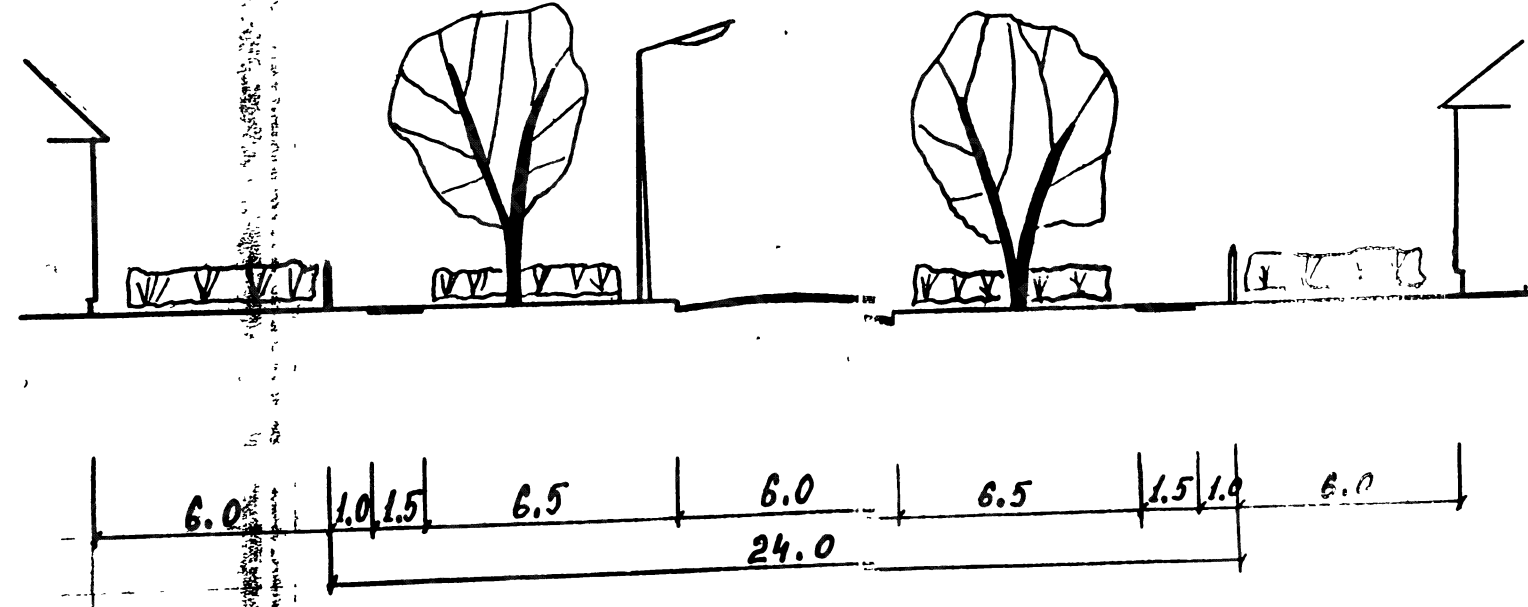

Умовні позначення

- - Існуючі будівлі
- - Будівлі, які розвалюються
- - Будівлі, які збудуються
- В — Водопровід
- — — — — Високовольтна лінія електропередач
- — — — — Границя села
- ГРП — Проектований ГРП
- Г2 — Проектований газопровід до с. Новосhevченково

Примітки

- Опорний план складений по матеріалам топопланшету м-б 1:10000
- Коректування проведене Кіровоградським філіалом "Укрміськбудпроект" в травні 1976 р.
- Січення рельєфу через 5.0 м, в центральній частині через 1.0 м.