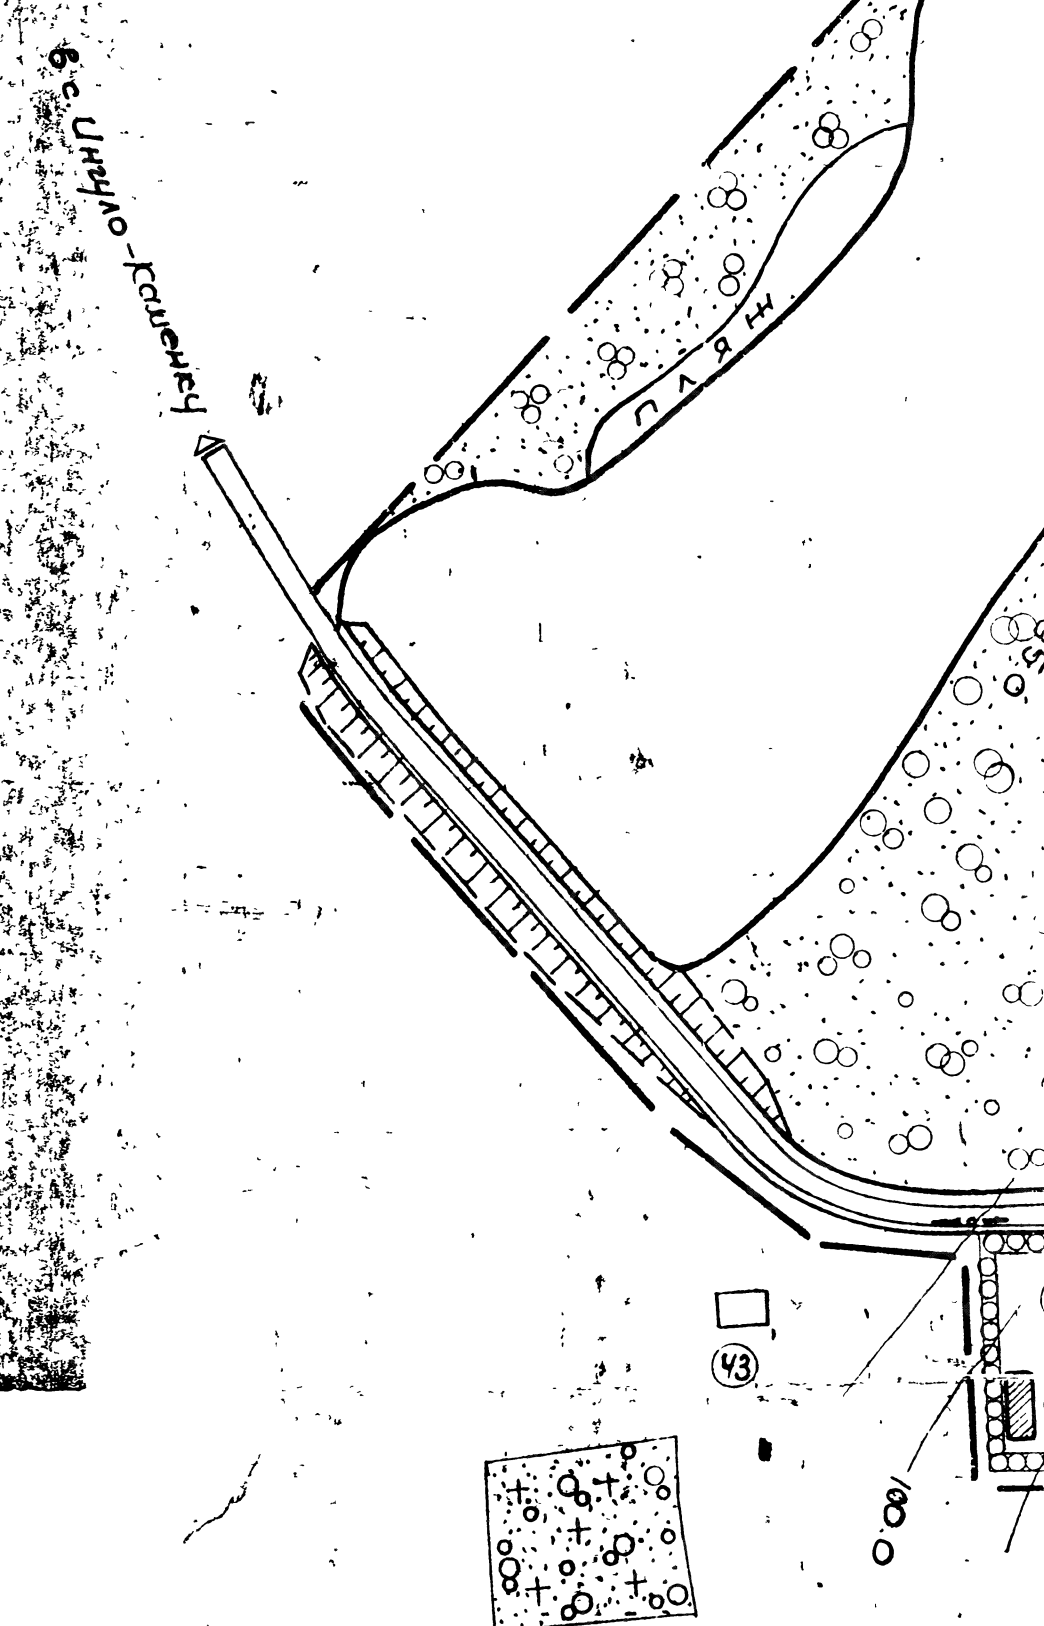
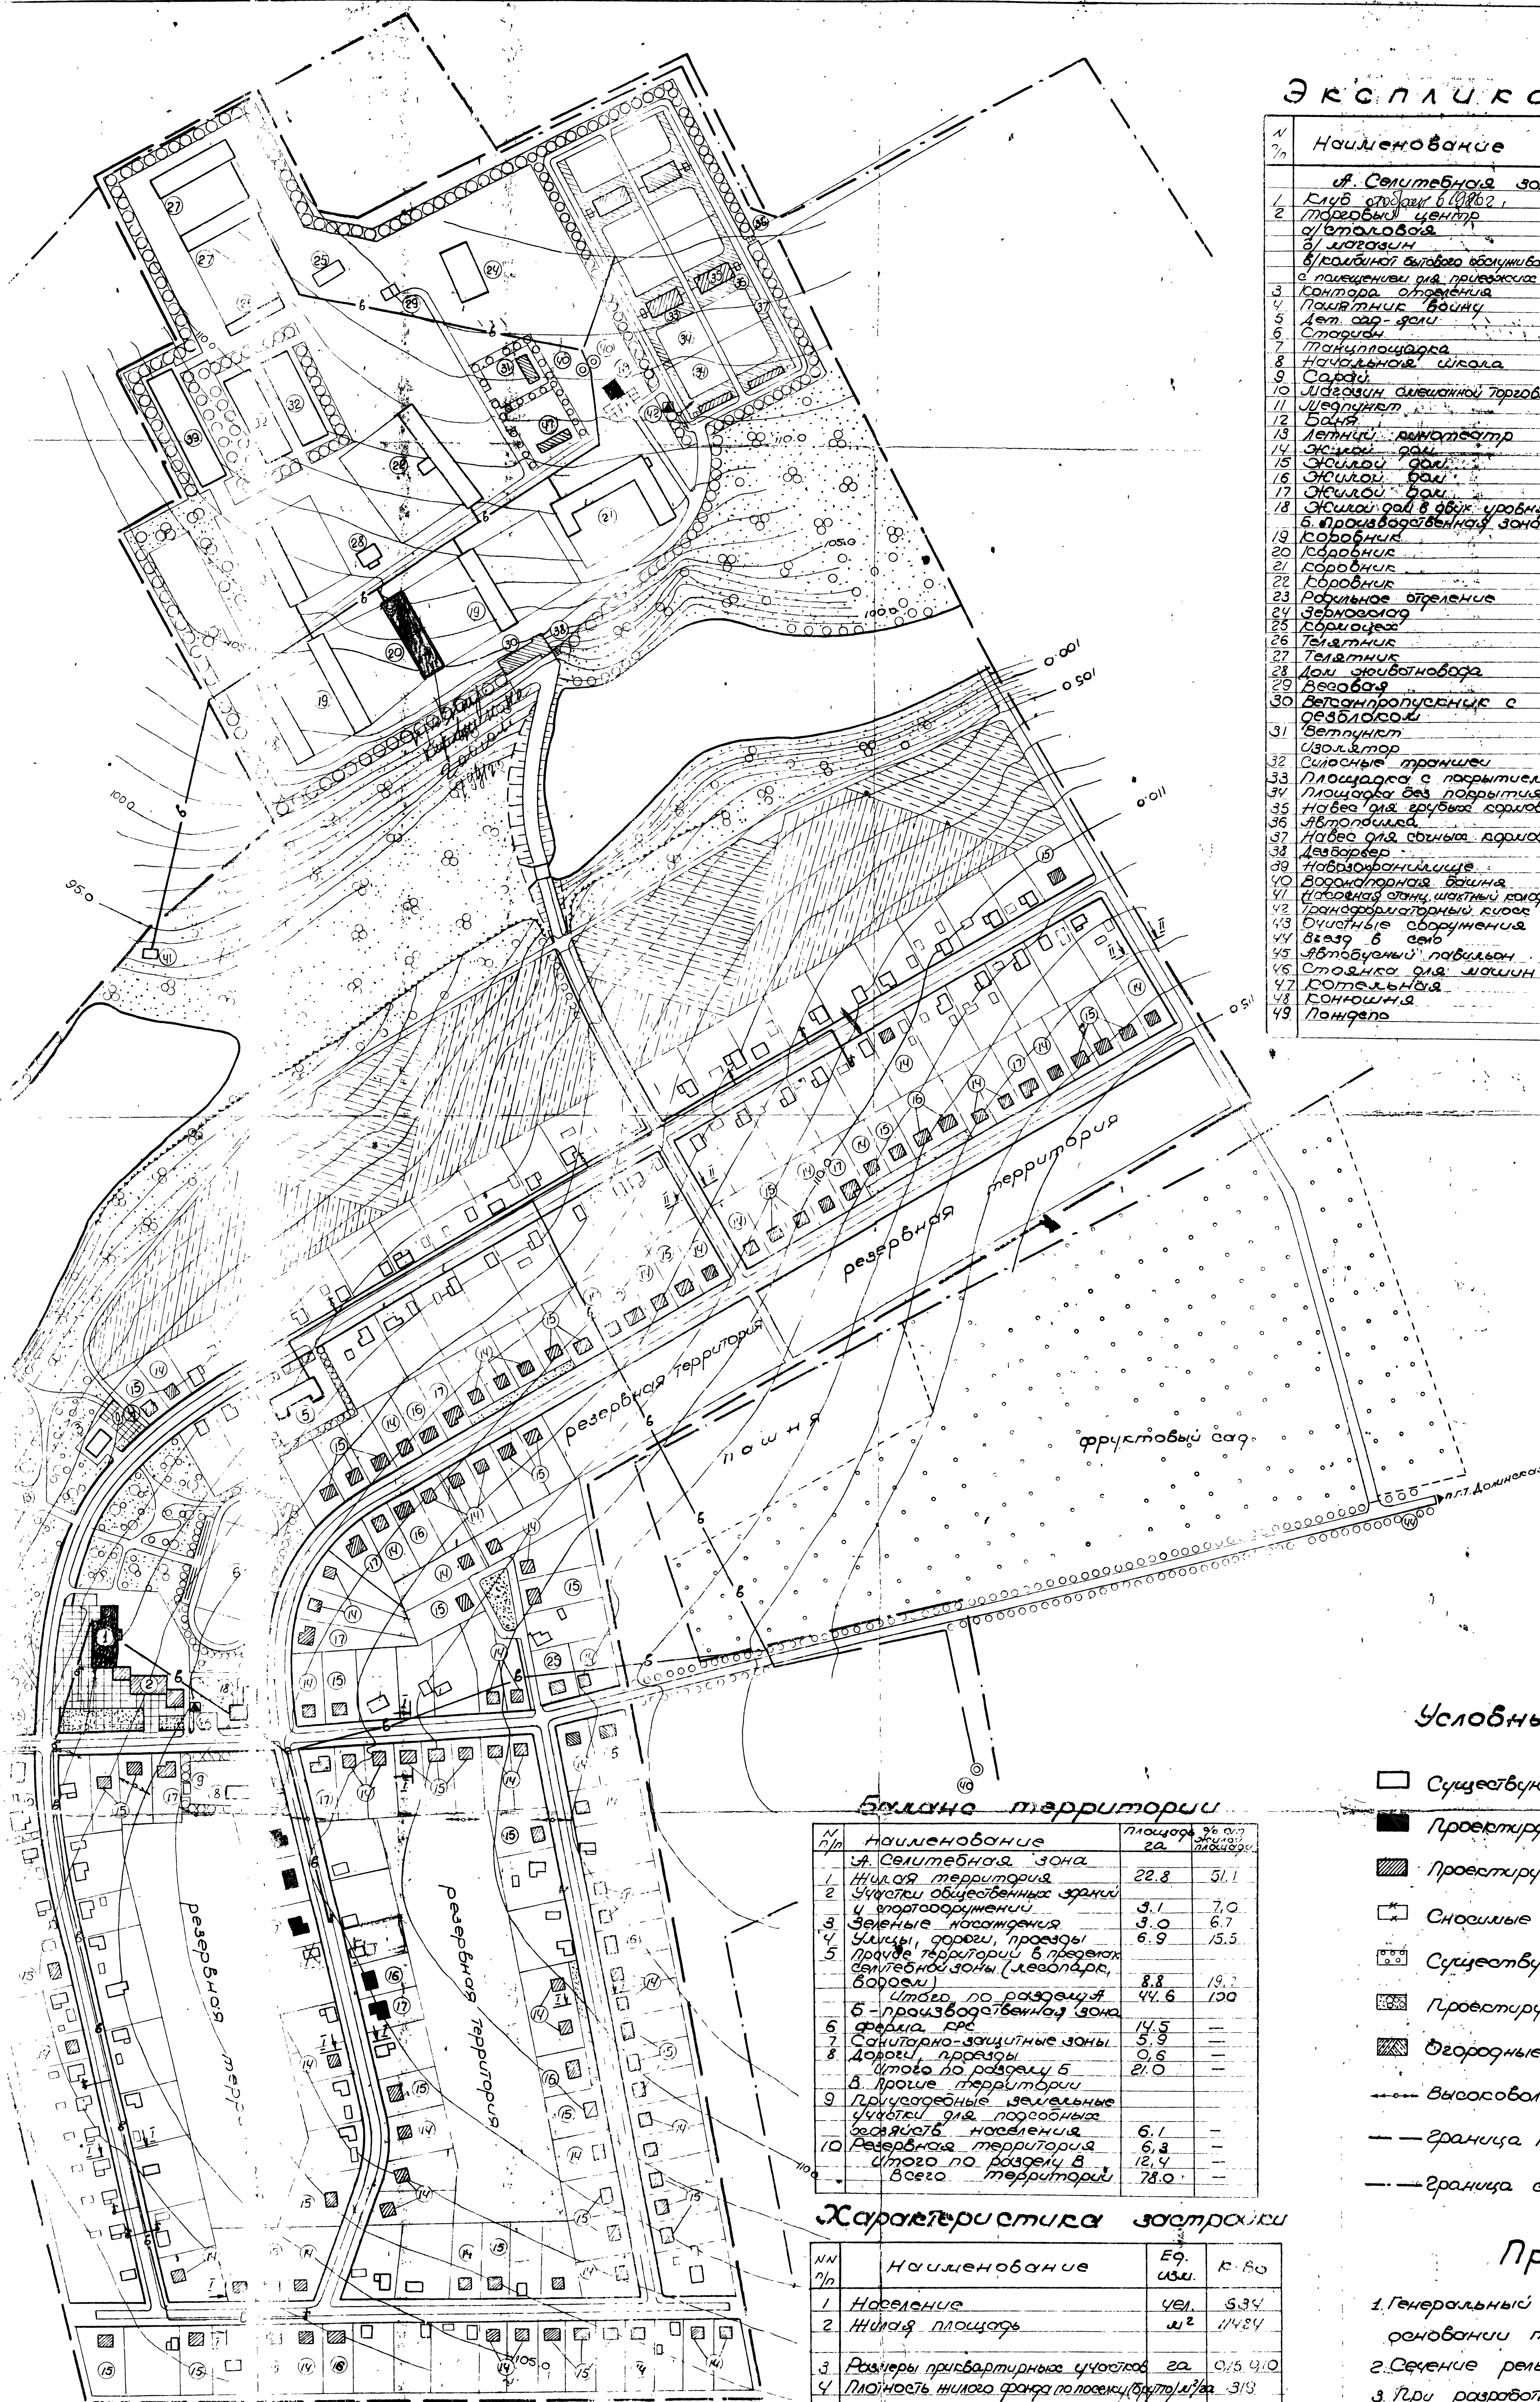
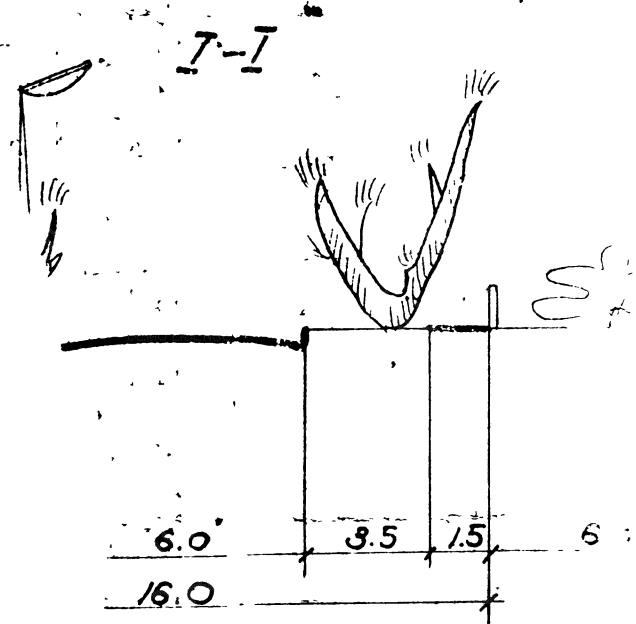
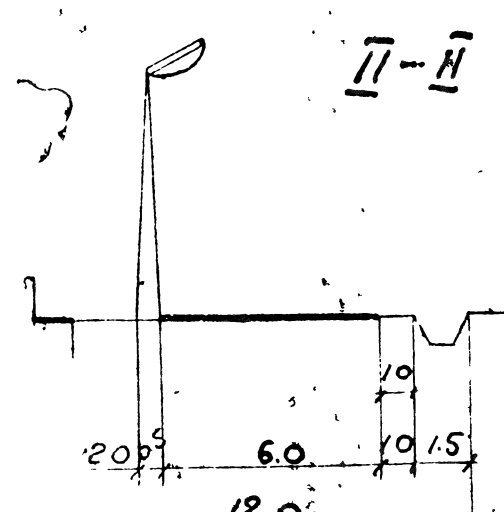


Ситуационный план
М 1:200 000



Текстурные профили
улиц м=1:200



Экспликация

№ п/п	Наименование	Ед. изм.	Емкость	№ тип. пр-та
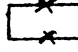

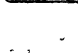



Баланс территории

№	Наименование	площадь в га	в % от общей площади


5	Земельное нахождение на 1 чел	м ²	47
6	Протяженность улиц и проездов на 1 чел	п. м.	4

Условные обозначения

-  Существующие здания и сооружения
-  Проектируемые здания и сооружения
-  Проектируемые здания и сооружения II очереди строительства
-  Сносимые здания и сооружения
-  Существующее озеленение
-  Проектируемое озеленение
-  Огородные дорожки
-  Высотавольтовая линия
-  Граница проектируемого села
-  Граница существующего села

Примечания

1. Генеральный план разработан на основании топографической съемки.
2. Сечение рельефа местности через 1 м.
3. При разработке генплана пакотные земли не зонтировались.

[illegible]