


ПРОЕКТНИЙ ПЛАН. СХЕМА ПРОГНОЗОВАНИХ ПЛАНУВАЛЬНИХ ОБМЕЖЕНЬ
М 1 : 2 000

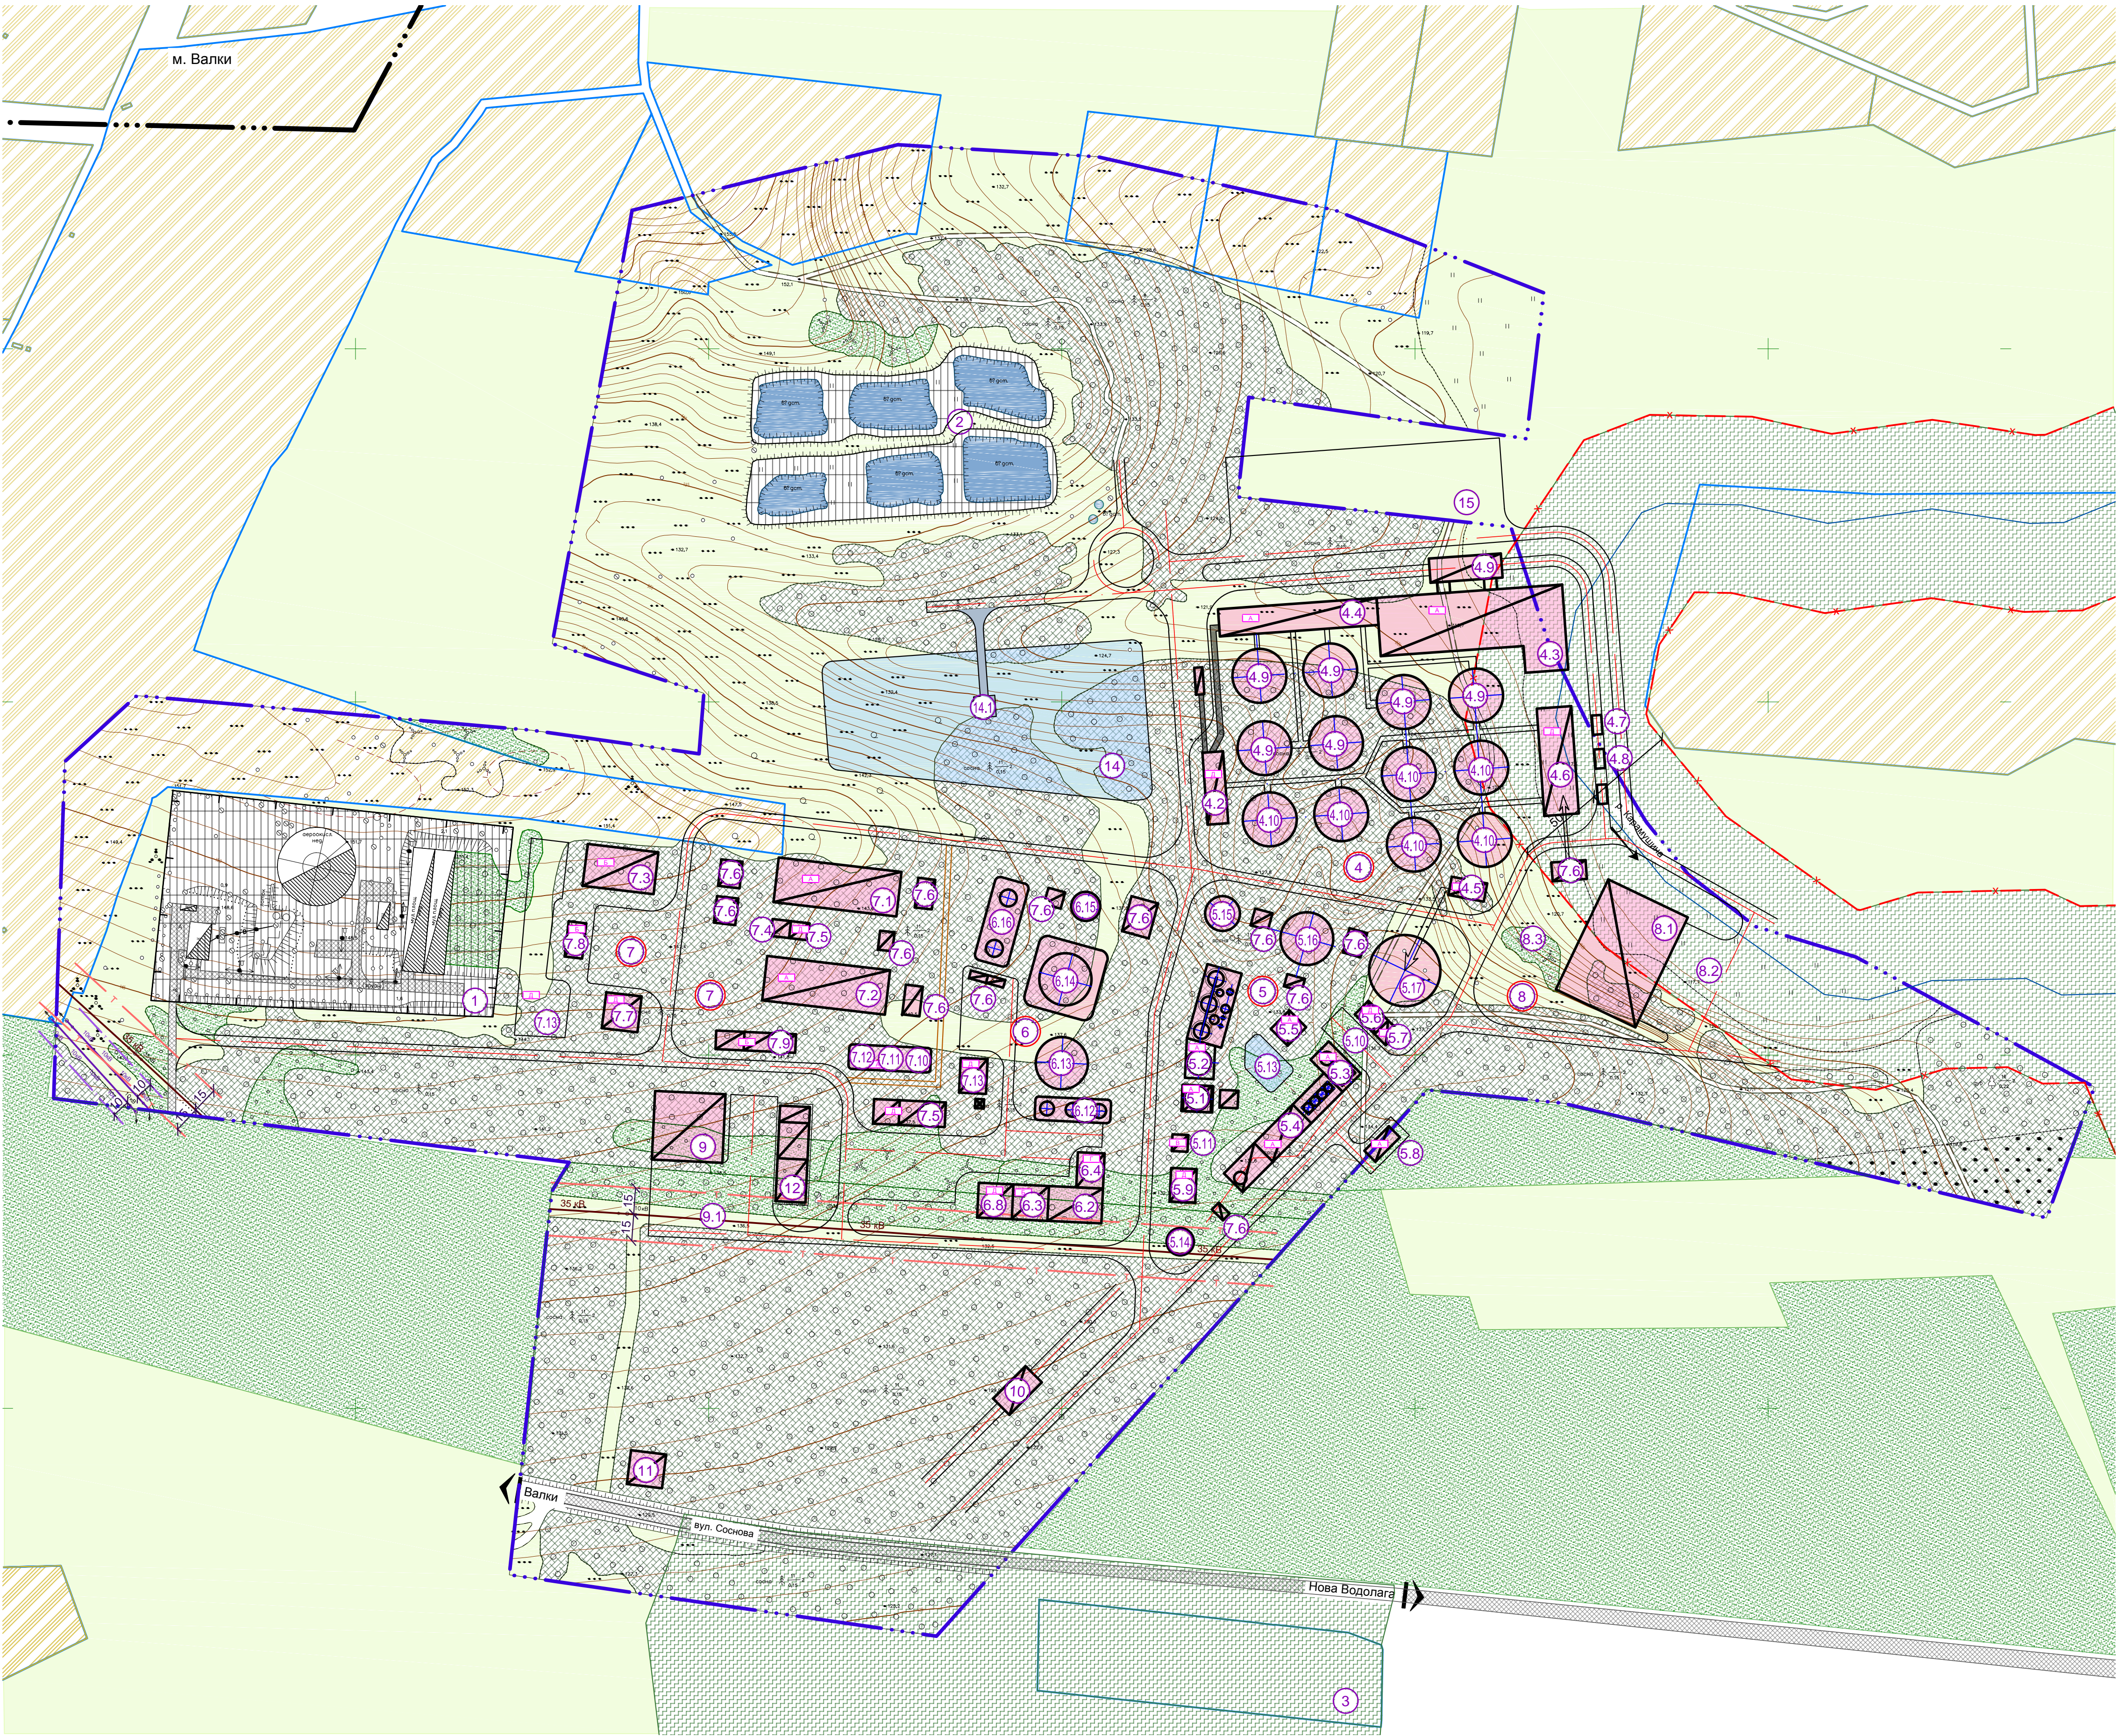

Детальний план території

з метою подальшого створення індустріального парку на території Валківської міської територіальної громади Богодухівського району Харківської області (за межами м. Валки)

ЕКСПЛІКАЦІЯ

№ п/п	Найменування	Примітка
1	Валківські очисні споруди	Існуючі.
2	Відстійники Валківських очисних споруд	Існуючі.
3	КП-Дитячий оздоровчий табір "Ялинка"	Існуючі.
4	Біогазовий завод	Проект
4.1	Цех підготовки твердих біологічних відходів	Проект
4.2	Цех підготовки рідких біологічних відходів	Проект
4.3	Цех зберігання перебродженого сухого дигестату	Проект
4.4	Сепараторна станція	Проект
4.5	Компресорна	Проект
4.6	Адмінприміщення	Проект
4.7	Пост приймання сухих та напірдіких субстратів	Проект
4.8	Пост приймання рідких субстратів	Проект
4.9	Доброджувачі	Проект
4.10	Ферментери	Проект
5	Завод з виробництва метанолу	Проект
5.1	Цех піролізного крекінгу	Проект
5.2	Цех поділу піролізного газу	Проект
5.3	Цех виробництва метанолу з компресорною	Проект
5.4	Цех очистки метанолу	Проект
5.5	Станція виробництва кисню	Проект
5.6	Станція виробництва азоту	Проект
5.7	Склад аргону	Проект
5.8	Склад водню	Проект
5.9	Адмінприміщення	Проект
5.10	Пост відвантаження готової продукції	Проект
5.11	Склад вуглецю для зберігання в мішках	Проект
5.12	Хранилище метилового спирта	Проект
5.13	Пожежна водойма	Проект
5.14	Склад метанолу	Проект
5.15	Склад ацетилену	Проект
5.16	Склад синтез-газу	Проект
5.17	Склад біогазу	Проект
6	Завод з виробництва біодизеля	Проект
6.1	Сховище біодизелю	Проект
6.2	Цех рафінації, дезодорації жирів	Проект
6.3	Цех виробництва біодизелю	Проект
6.4	Цех дистиляції гліцерину	Проект
6.5	Котельня	Проект
6.6	Компресорна	Проект
6.7	Холодильна машина	Проект
6.8	Адмінприміщення	Проект
6.9	Пост відвантаження готової продукції	Проект
6.10	Пост приймання рослинних жирів	Проект
6.11	Склад сухих інгредієнтів	Проект
6.12	Склад мінеральних кислот	Проект
6.13	Склад рослинної олії	Проект
6.14	Склад біодизеля	Проект
6.15	Склад метанолу	Проект
6.16	Склад ЖК	Проект
7	Завод оцтової кислоти	Проект
7.1	Цех гідратації ацетилену	Проект
7.2	Цех окиснення ацетальдегіду	Проект
7.3	Цех регенерації каталізаторів	Проект
7.4	Холодильна машина	Проект
7.5	Компресорна	Проект
7.6	Насосна станція	Проект
7.7	Адмінприміщення	Проект
7.8	Пост відвантаження готової продукції	Проект
7.9	Склад сухих інгредієнтів	Проект
7.10	Склад сірчаної кислоти	Проект
7.11	Склад азотної кислоти	Проект
7.12	Склад пропіонової кислоти	Проект
7.13	Склад оцтової кислоти	Проект
8	Сміттесортувальний завод	Проект
8.1	Цех сміттесортувальної лінії	Проект

УМОВНІ ПОЗНАЧЕННЯ

Існуюча	Проект	Найменування
МЕЖІ		
		Межа ДПТ орієнтовно S=48,24 Га
ТЕРИТОРІЇ		
		Територія лісогосподарського призначення
		Лугова рослинність
		Територія зелених насаджень загального користування
		Територія інженерної інфраструктури
		Водний об'єкт
		Територія сільськогосподарського призначення, ОСГ
		Територія рекреаційного призначення
		Територія виробнича
БУДІВЛІ ТА СПОРУДИ		
		Виробнича будівля та споруда
		Огорожа
ДОРОГИ ТА ПОКРИТТЯ		
		Автошляхи та майданчики із твердим покриттям
		Автошляхи та майданчики із ґрунтовим покриттям
		Тротуар
ПЛАНУВАЛЬНІ ОБМЕЖЕННЯ		
		Охоронна зона ПЛ 0,4 кВ-2 м
		Охоронна зона ПЛ 10кВ-10 м
		Охоронна зона ПЛ 35 кВ-15 м
		Прибережна захисна смуга
		1-й пояс зони санітарної охорони
ІНЖЕНЕРНІ МЕРЕЖІ		
		Повітряна лінія електромереж ПЛ 0,4 кВ
		Повітряна лінія електромереж ПЛ 10 кВ
		Повітряна лінія електромереж ПЛ 35 кВ
ІНЖЕНЕРНЕ ОБЛАДНАННЯ		
		Окрема водозабірنا свердловина
		Газорозподільний пункт

ЕКСПЛІКАЦІЯ

№ п/п	Найменування	Примітка
8.2	Майданчик вивантаження відходів	Проект
8.3	Майданчик завантаження відсортованої сировини	Проект
9	Пожежне депо	Проект
9.1	Двір пожежного депо	Проект
10	Вагова	Проект
11	Газорозподільний пункт	Проект
12	Електропідстанція	Проект
13	Адміністративний корпус	Проект
14	Штучна водойма для пожегогасіння	Проект
14.1	Пірс для забору води	Проект
15	Зона санітарної обробки транспорту	Проект

1. Даний проект розроблений на підставі інженерно-геодезичних вишукувань, виконаних ПП "ЗЕМСТРОЙПРОЕКТ" у 2021 р., реєстраційний № 00 від 00.00.2021 р.
2. Система координат УСК-2000.
3. Система висот Балтійська 1977 р.

131 - 21 - ДПТ					
Валківська міська рада Богодухівського району Харківської області					
Змін.	Кільк.	Аркуш.	№Док.	Підпис	Дата
Детальний план території з метою подальшого створення індустріального парку на території Валківської міської територіальної громади Богодухівського району Харківської області (за межами м. Валки)					
ГАП	Чумакова С. Г.				2021
Розробив	Зенч Т. Р.				2021
Перевірив	Чумакова С. Г.				2021
Н. контроль	Черняк Н. Ф.				2021
Проектний план. Схема прогнозованих планувальних обмежень М 1 : 2 000					
ТОВ "ЗЕМСТРОЙПРОЕКТ" м. Харків					
Формат А 1					